




SCHWARZPLAN

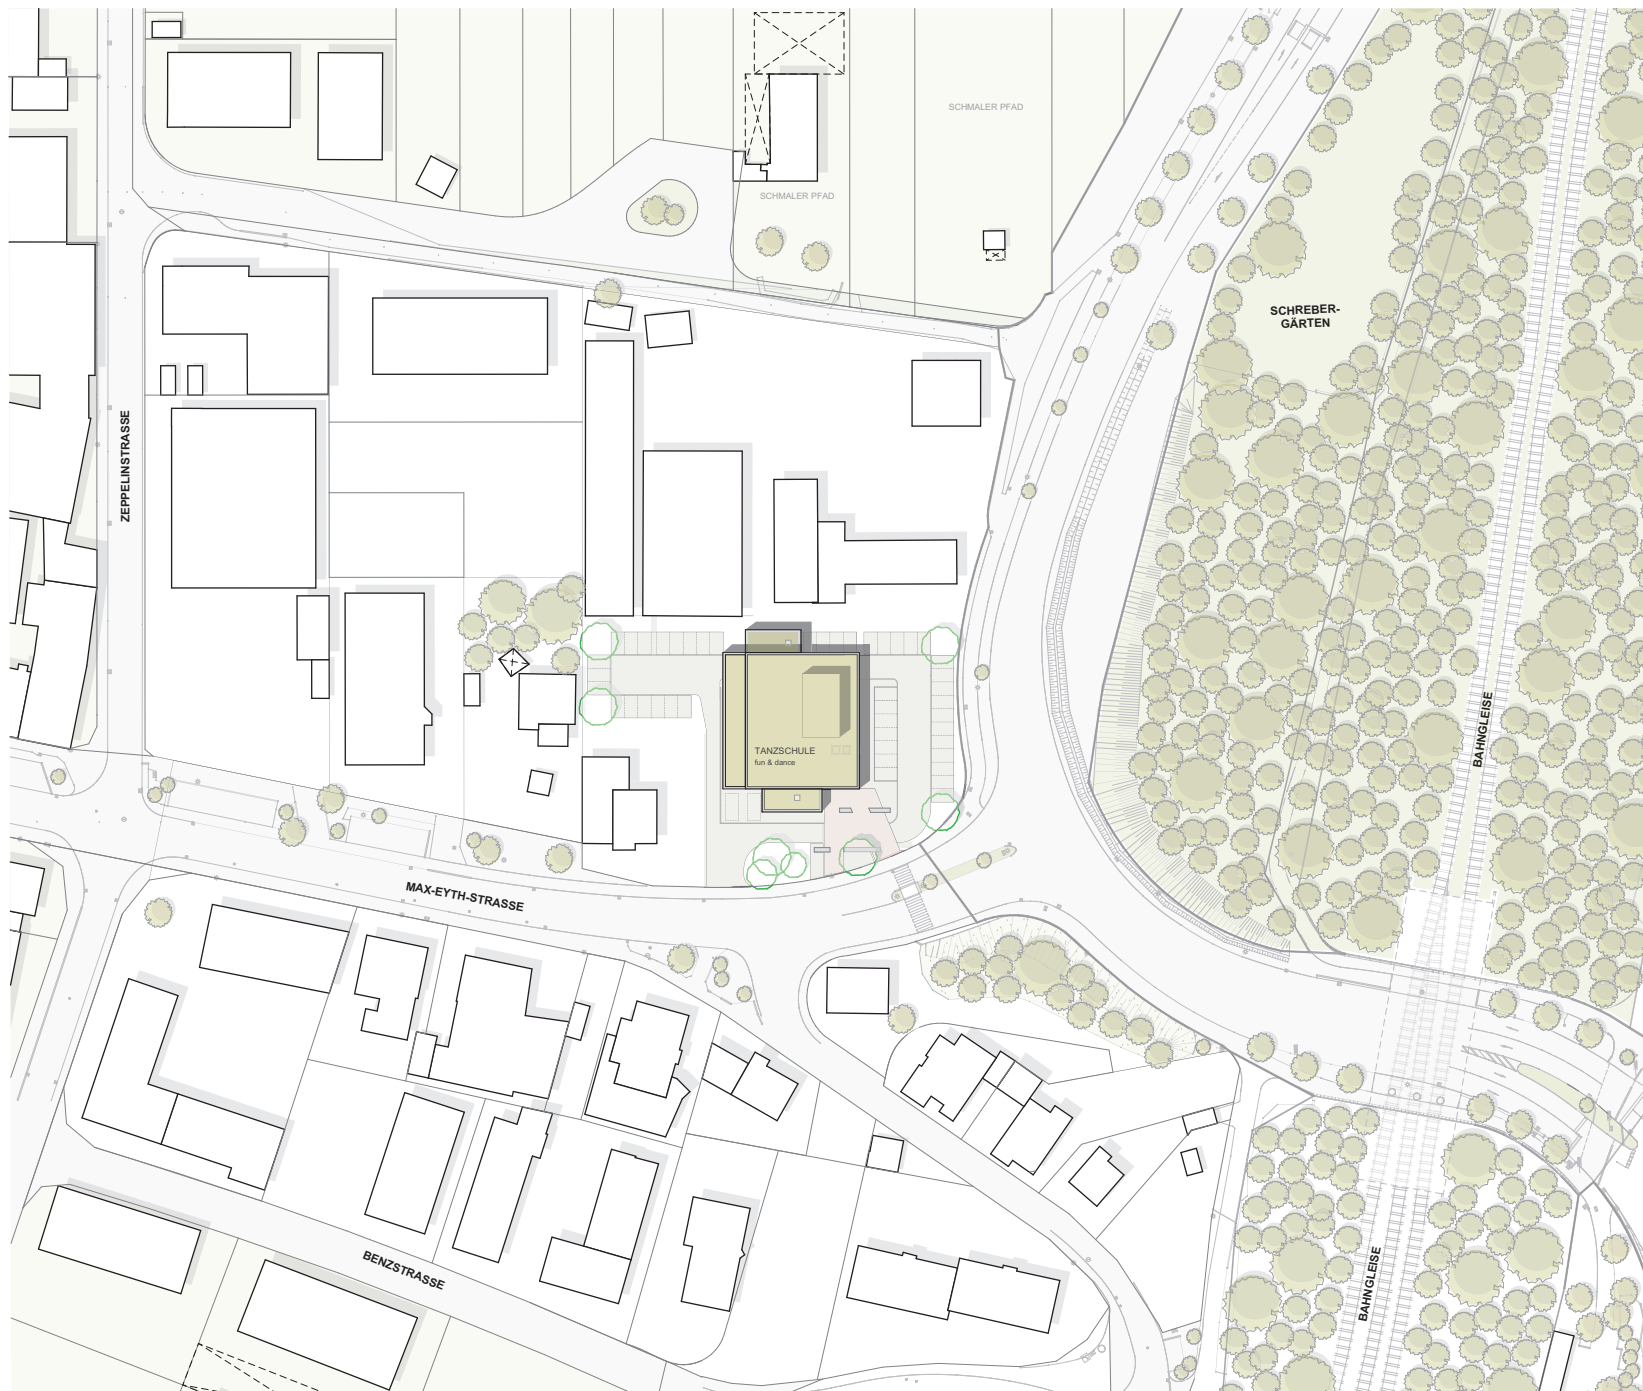

LAGEPLAN

TANZSCHULE
FUN & DANCE
WAIBLINGEN

SCHWARZPLAN
LAGEPLAN

MAßSTAB 1:500
MAßSTAB 1:1000

GENERALPLANNER ARCHITECTEN
ISIN + CO