


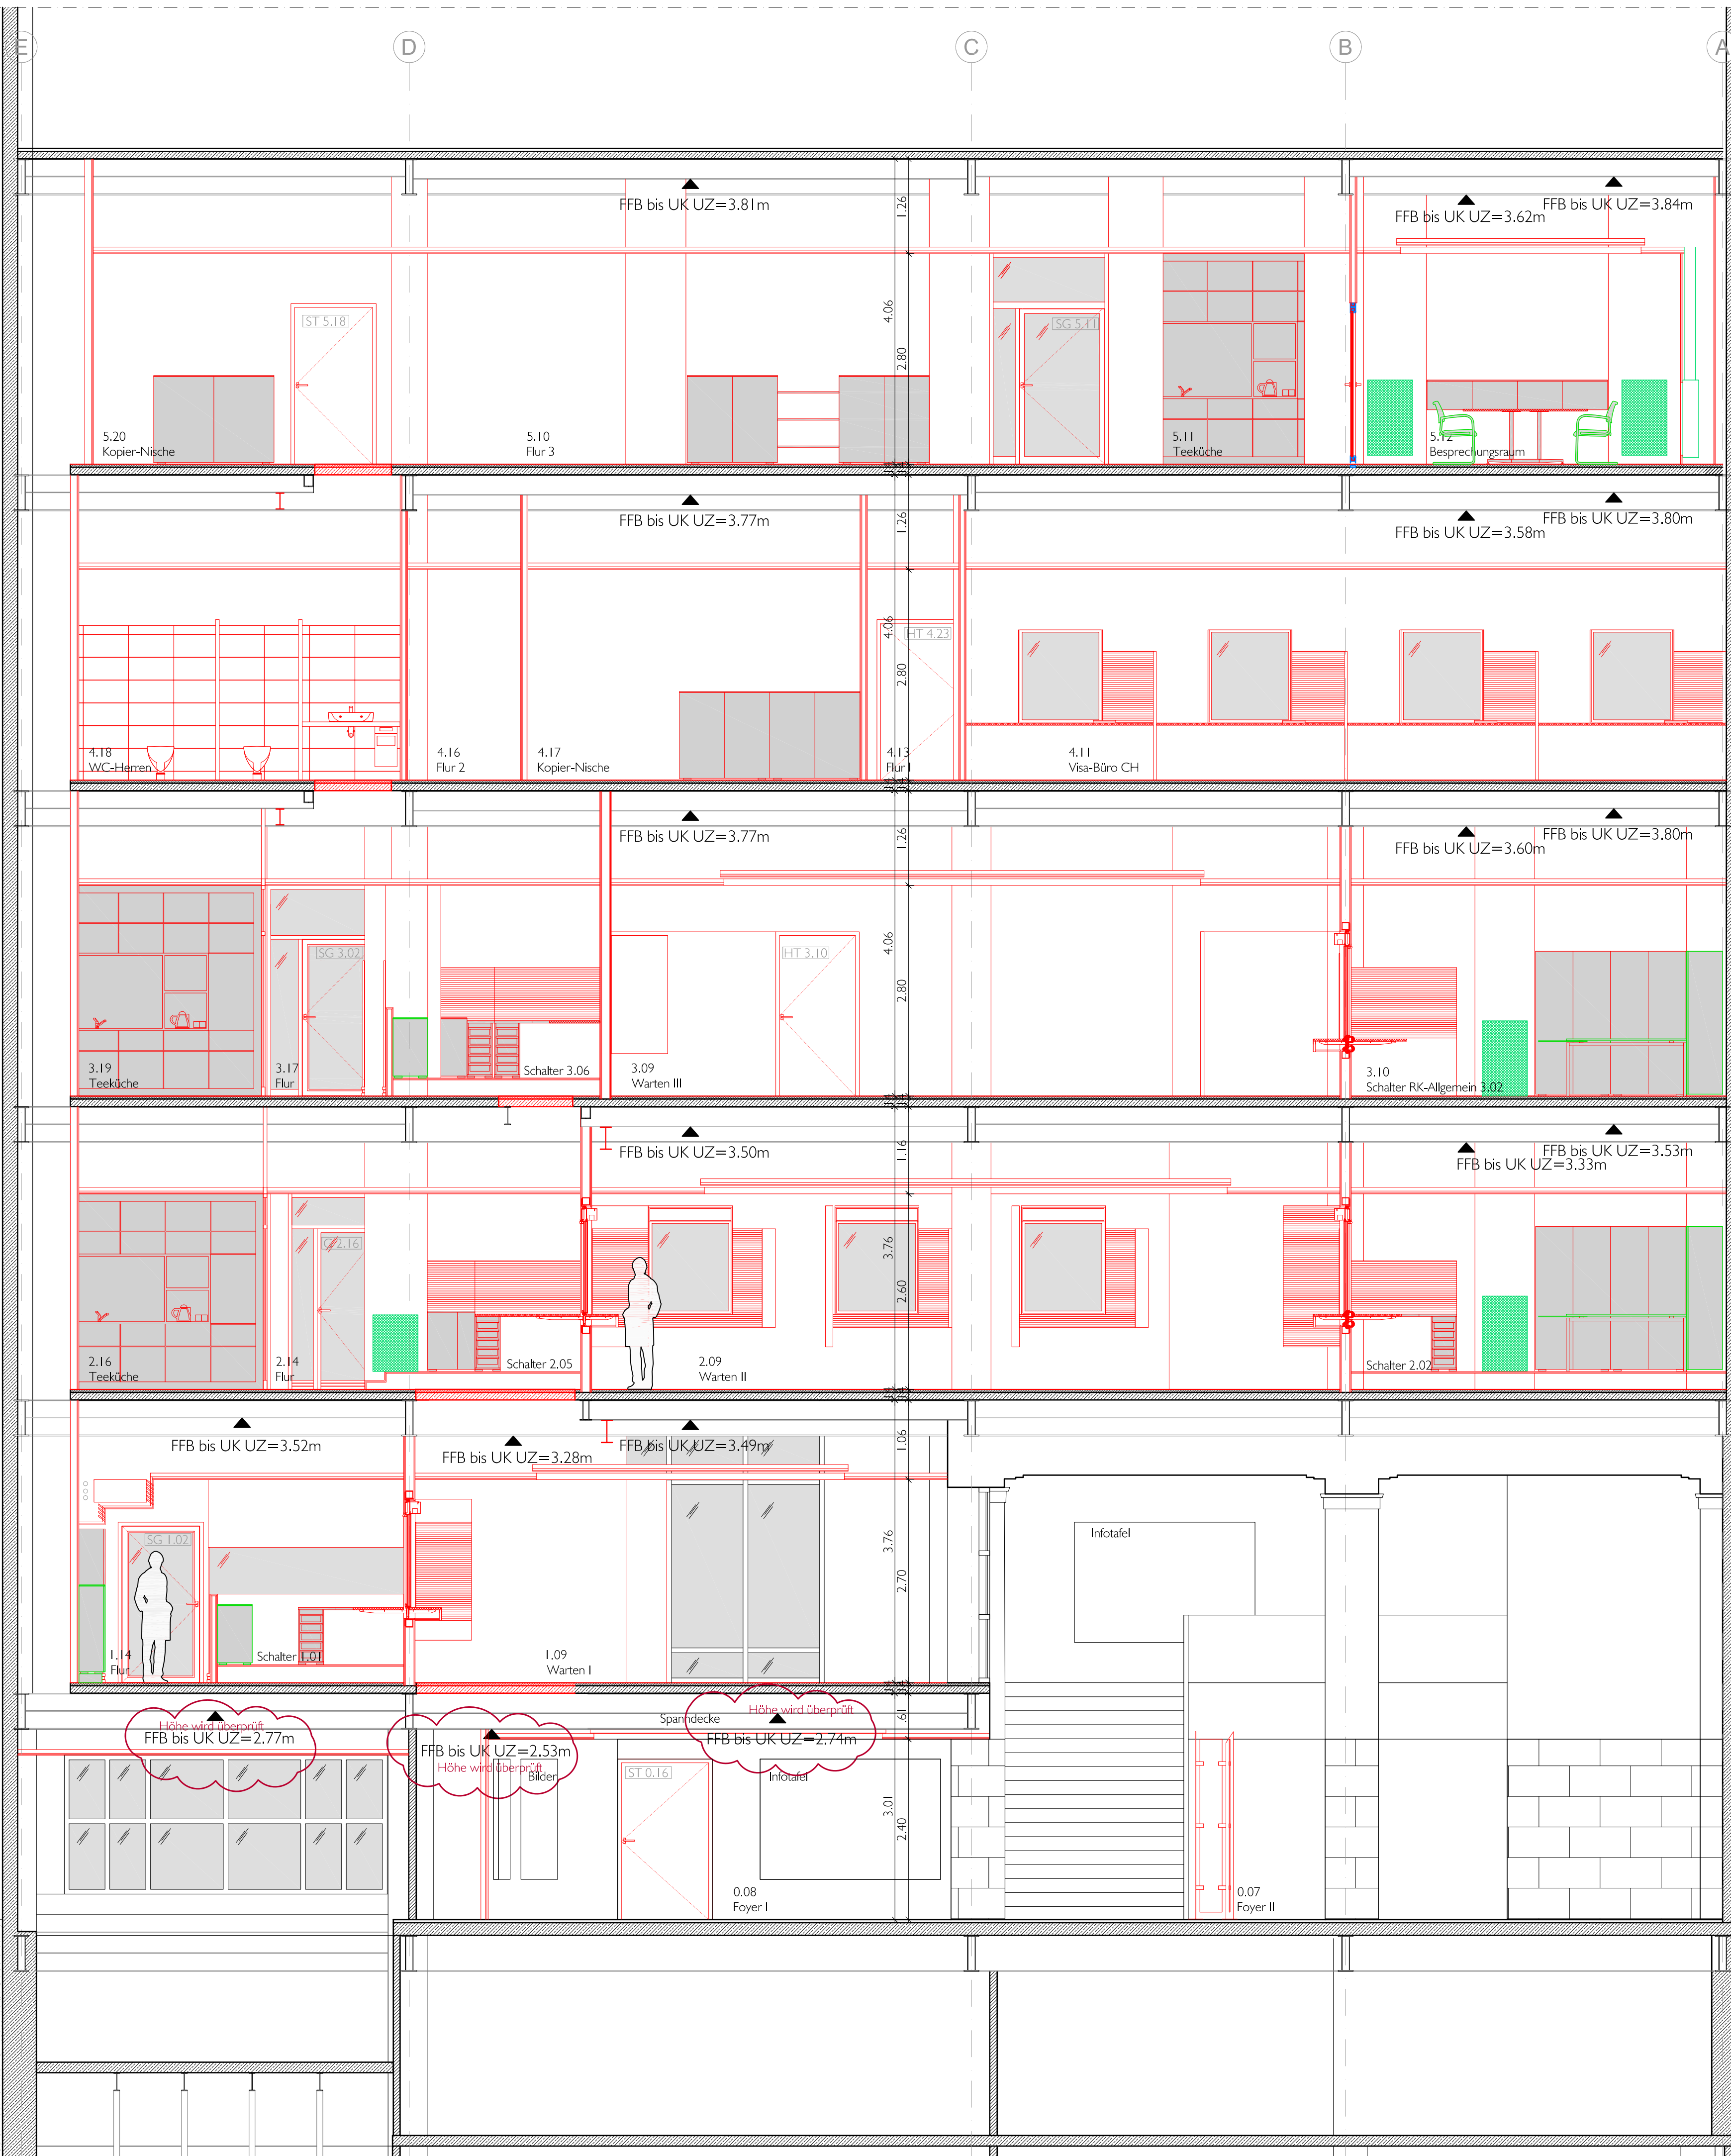

001		RAUMNUMMER	HT	HOLZTÜR
11.1		GRUNDFLÄCHE	ST	STAHLTÜR
		BRANDABSCHNITT	SF	STAHLFENSTER
			HAF	HOLZALUFENSTER
T1		TÜRNUMMER	UHD	UNTERHANGDECKE
F1		FENSTERNUMMER	MS	MEDIENSCHACHT
			RWA	RAUCH-+ WÄRMEABZUG
RDT		RAUCHDICHTÉ TÜR, SELBSTSCHL.		
T 30 - RS		FEUERHEIMMENDE TÜR, SELBSTSCHL.		
RS		RAUCHSCHUTZTÜR, SELBSTSCHL.		
DS		DICHTSCHLIESSENDE TÜR		
RS		RAUCHSCHUTZTÜR, SELBSTSCHL.		
UK / OK		UNTERKANTE / OBERKANTE		
UZ / OZ		UNTERZUG / OBERZUG		
OL		OBERLICHT		
HK		HEIÖKÖRPER		
Z		ZEMENTESTRICH		
F		FLIESEN		
N		NATURSTEIN		
H		HOLZPARKETT		
T		TEXTILER BELAG		
B		BETONWERKSTEIN		
L		LINOLEUM		
SICHERHEITSANFORDERUNGEN				
RC 1-6		KLASSIFIKATION FÜR DURCHBRUCHHEIMMENDE WÄNDE		
FB 1-7		KLASSIFIKATION FÜR DURCHSCHUSSHEIMMENDE WÄNDE		
P6B-P6B		KLASSIFIKATION FÜR DURCHBRUCHHEIMMENDE VERGLASUNG		
BR1-BR7		KLASSIFIKATION FÜR DURCHSCHUSSHEIMMENDE VERGLASUNG		
Alle Maße sind am Bau zu prüfen				
Index	Datum	Änderung	gez.	
D	28.10.2016	Anpassung Foyergestaltung	DB	
C	27.09.2016	Höhenangaben werden noch geprüft	DB	
B	09.09.2016	Anpassung an aktuellen Grundriss	DB	
A	16.06.2016	Einarbeitung Möblierung laut Rahmenvertrag	DB	
Bauherr Bundesrepublik Deutschland				
Client	vertreten durch Auswärtiges Amt Referat 111-7/-9 Werderscher Markt 1 10117 Berlin			 
Federal Republic of Germany represented by the Federal Foreign Office				
Liegenschaft	Deutsche Botschaft Teheran, Iran			
Real Property	Embassy Of The Federal Republic Of Germany in Teheran, Iran			
Anschrift	Ave. Ferdowsi 320-324			
Address	Teheran, Iran 11365			
Bauvorhaben	Auslagerung Rechts- und Konsularstelle			
Project	Outsourcing visa section			
Planinhalt	SCHNITT B-B			
Drawing Title	section B-B			
Leistungsphase	Ausführungsplanung			
Project Stage	detailed planning			
Plan-Nummer	TEHE-RK_IR_2016-SN_BB			Plannr. no. plan
Drawing Number				2.2
Maßstab	Scale	Plangröße	Size	Datum
1:50		A1		16.06.2016
				Index
				D
				Rev.
				DB
				gepr. Checked
Planung	Behzadi + Partner Architekten BDA Generalplanung			
Planning	Anschrift Nikolaistraße 33/37, 04109 Leipzig			
	Tel.-Nr. +49 (0)341 / 12 46 99 0			
	E-mail a.behzadi@behzadi-architekten.de			
	Internet www.behzadi-architekten.de			
	Große Hamburger Straße 31, 10115 Berlin			
	+49 (0)30 / 25 32 30 74			
	gez. Anuschah Behzadi Dipl.-Ing. Architekt			
	freigegeben (Datum und Unterschrift)			
	Approved (Date And Signature)			
Fachplanung	BAUPLAN GmbH & Co. KG			
Brandschutz	Anschrift Stephanstraße 4, 04103 Leipzig			
	Tel.-Nr. +49 (0)341 / 21 64 20			
	E-mail peter.rossbach@bauplan-leipzig.de			
	Internet www.bauplan-leipzig.de			
	gez. Peter Rossbach			
	freigegeben (Datum und Unterschrift)			
	Approved (Date And Signature)			
Fachplanung	IKL + Partner Ingenieurgesellschaft mbH			
TGA	Anschrift Kurt-Eisner-Straße 90, 04275 Leipzig			
	Tel.-Nr. +49 (0)341 / 30 53 88 0			
	E-mail info@iklpart.de			
	Internet www.ikl-ingenleure.de			
	gez. Dr. Karl-Heinz Hellmich			
	freigegeben (Datum und Unterschrift)			
	Approved (Date And Signature)			
Statik und	Weiske + Partner			
Tragwerksplanung	Anschrift Holsteinsche Straße 55, 10717 Berlin			
	Tel.-Nr. +49 (0)30 / 86 49 21 0			
	E-mail w.stoll@weiske-partner.de			
	Internet www.weiske-partner.de			
	gez. Wolfgang Stoll			
	freigegeben (Datum und Unterschrift)			
	Approved (Date And Signature)			