


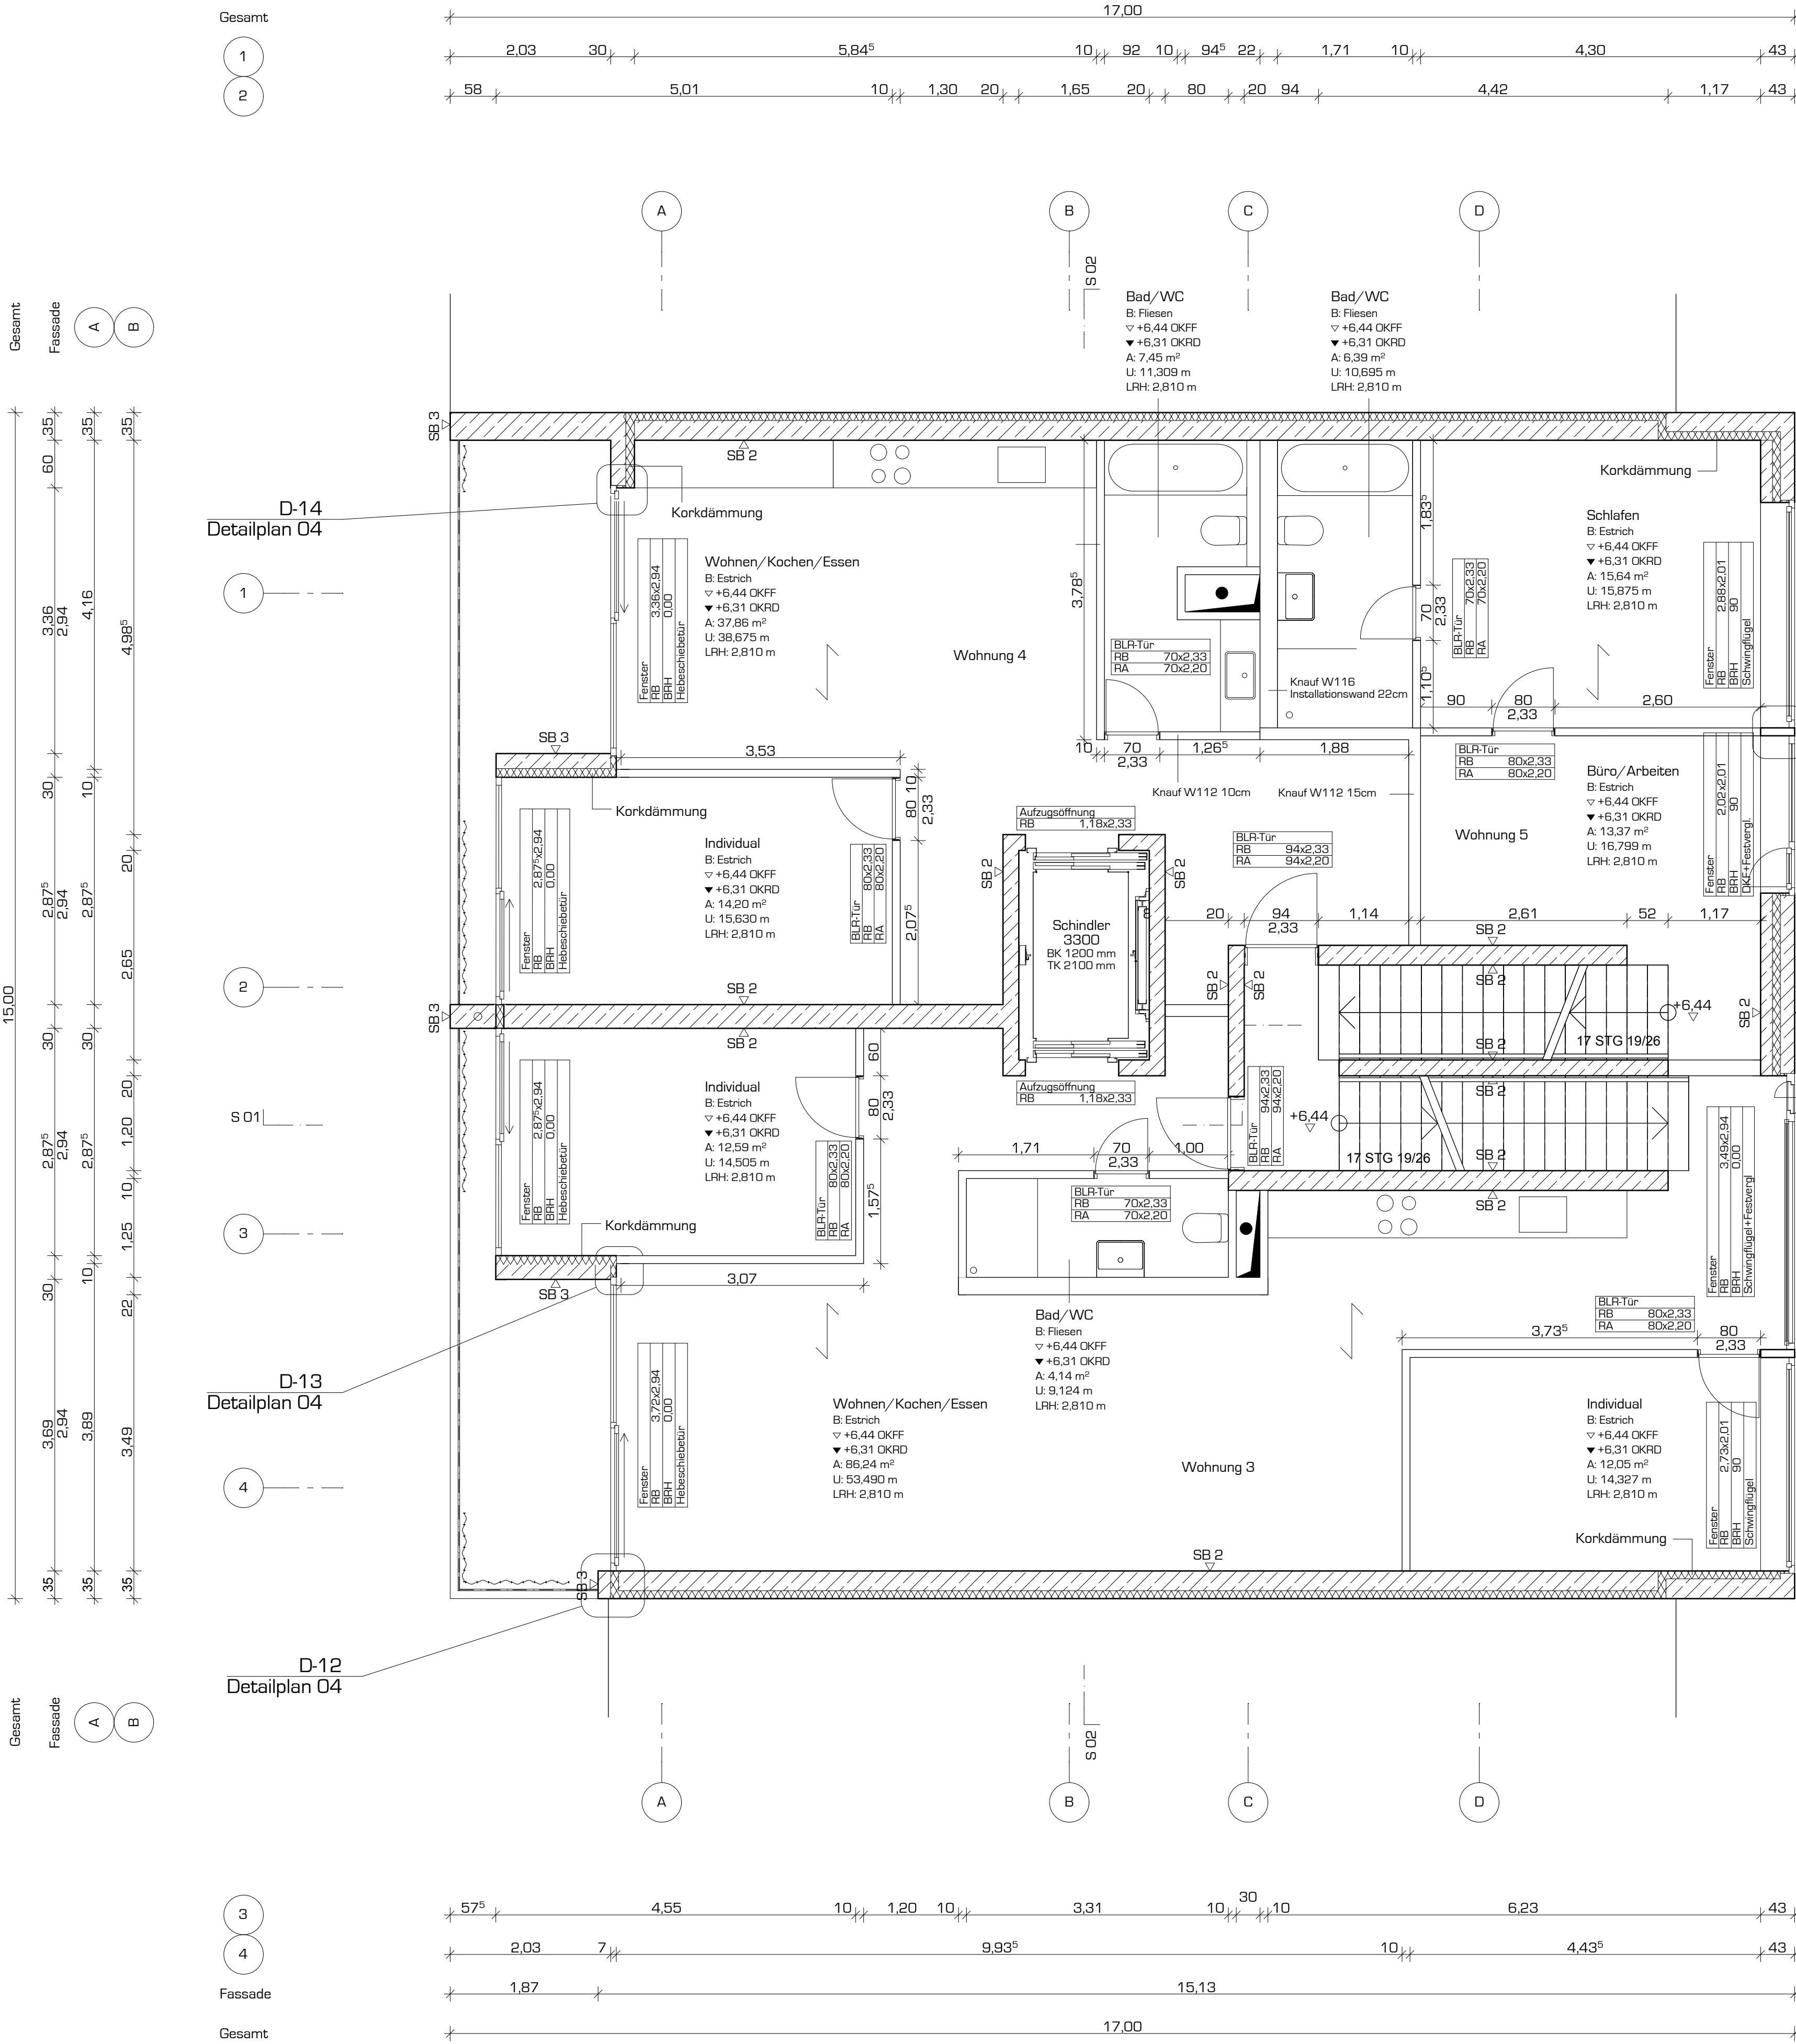

Materien		Abkürzungen	
	Ortbeton unbewehrt		WS Wandschlitz
	Ortbeton bewehrt		WA Wandaussparung
	Stahlbetonfertigteile		WD Wanddurchbruch
	Dämmung Hart		DD Deckendurchbruch
	Trittschalldämmung		DA Deckenaussparung
	Naturstein		SCH Schacht
	Kies		H Heizung
	Erde		S Sanitär
	Sichtbeton, SB 1		E Elektro
	Sichtbeton, SB 2		FL Fortluft
	Sichtbeton, SB 3		ZL Zuluft
	Beton gespachtelt/lackiert		AL Abluft
	Putz mit Anstrich		K Kühlung
	Fugenglattstrich/Sichtmauerwerk		wasserundurchlässiger Beton
			Bodeneinlauf
			nach Installation mauern
			OKFF Oberkante Fertigfußboden
			OKRD Oberkante Rohdecke
			UKRD Unterkannte Rohdecke
			UKFD Unterkannte Fertigdecke
			OKAD Oberkannte Abhängdecke
			UKAD Unterkannte Abhängdecke
			UKUZ Unterkannte Unterzug
			UKST Unterkannte Sturz
			RBR Brüstungshöhe roh
			FBR Brüstungshöhe fertig
			VKR Vorderkannte roh
			VKF Vorderkannte fertig
			GGR Grundstücksgrenze

Neubau eines Wohnhauses mit 8 Wohneinheiten und Café

Bauherr: MAX MUSTERMANN
Musterstr. 1
12345 Musterstadt

Architekt: MAXIMILIAN SCHEERLE
LUIS KUTZNER
JAKOB HEIE
Prüfenergerstraße 58
93049 Regensburg
Tel. 0321-12345
Email: mlj@skh.de

Plan: Grundriss 2.Obergeschoss

Maßstab: 1:50
Format: DIN A1
Datum: 28.06.2013
Plan-Nr.: 02/11

Index:	Datum:	Änderung:	Gez.:

Alle Maße sind vor Ausführung vom Auftragnehmer verantwortlich zu prüfen, soweit erforderlich örtlich zu messen. Differenzen sind vor der Ausführung mit der Bauleitung zu klären.