



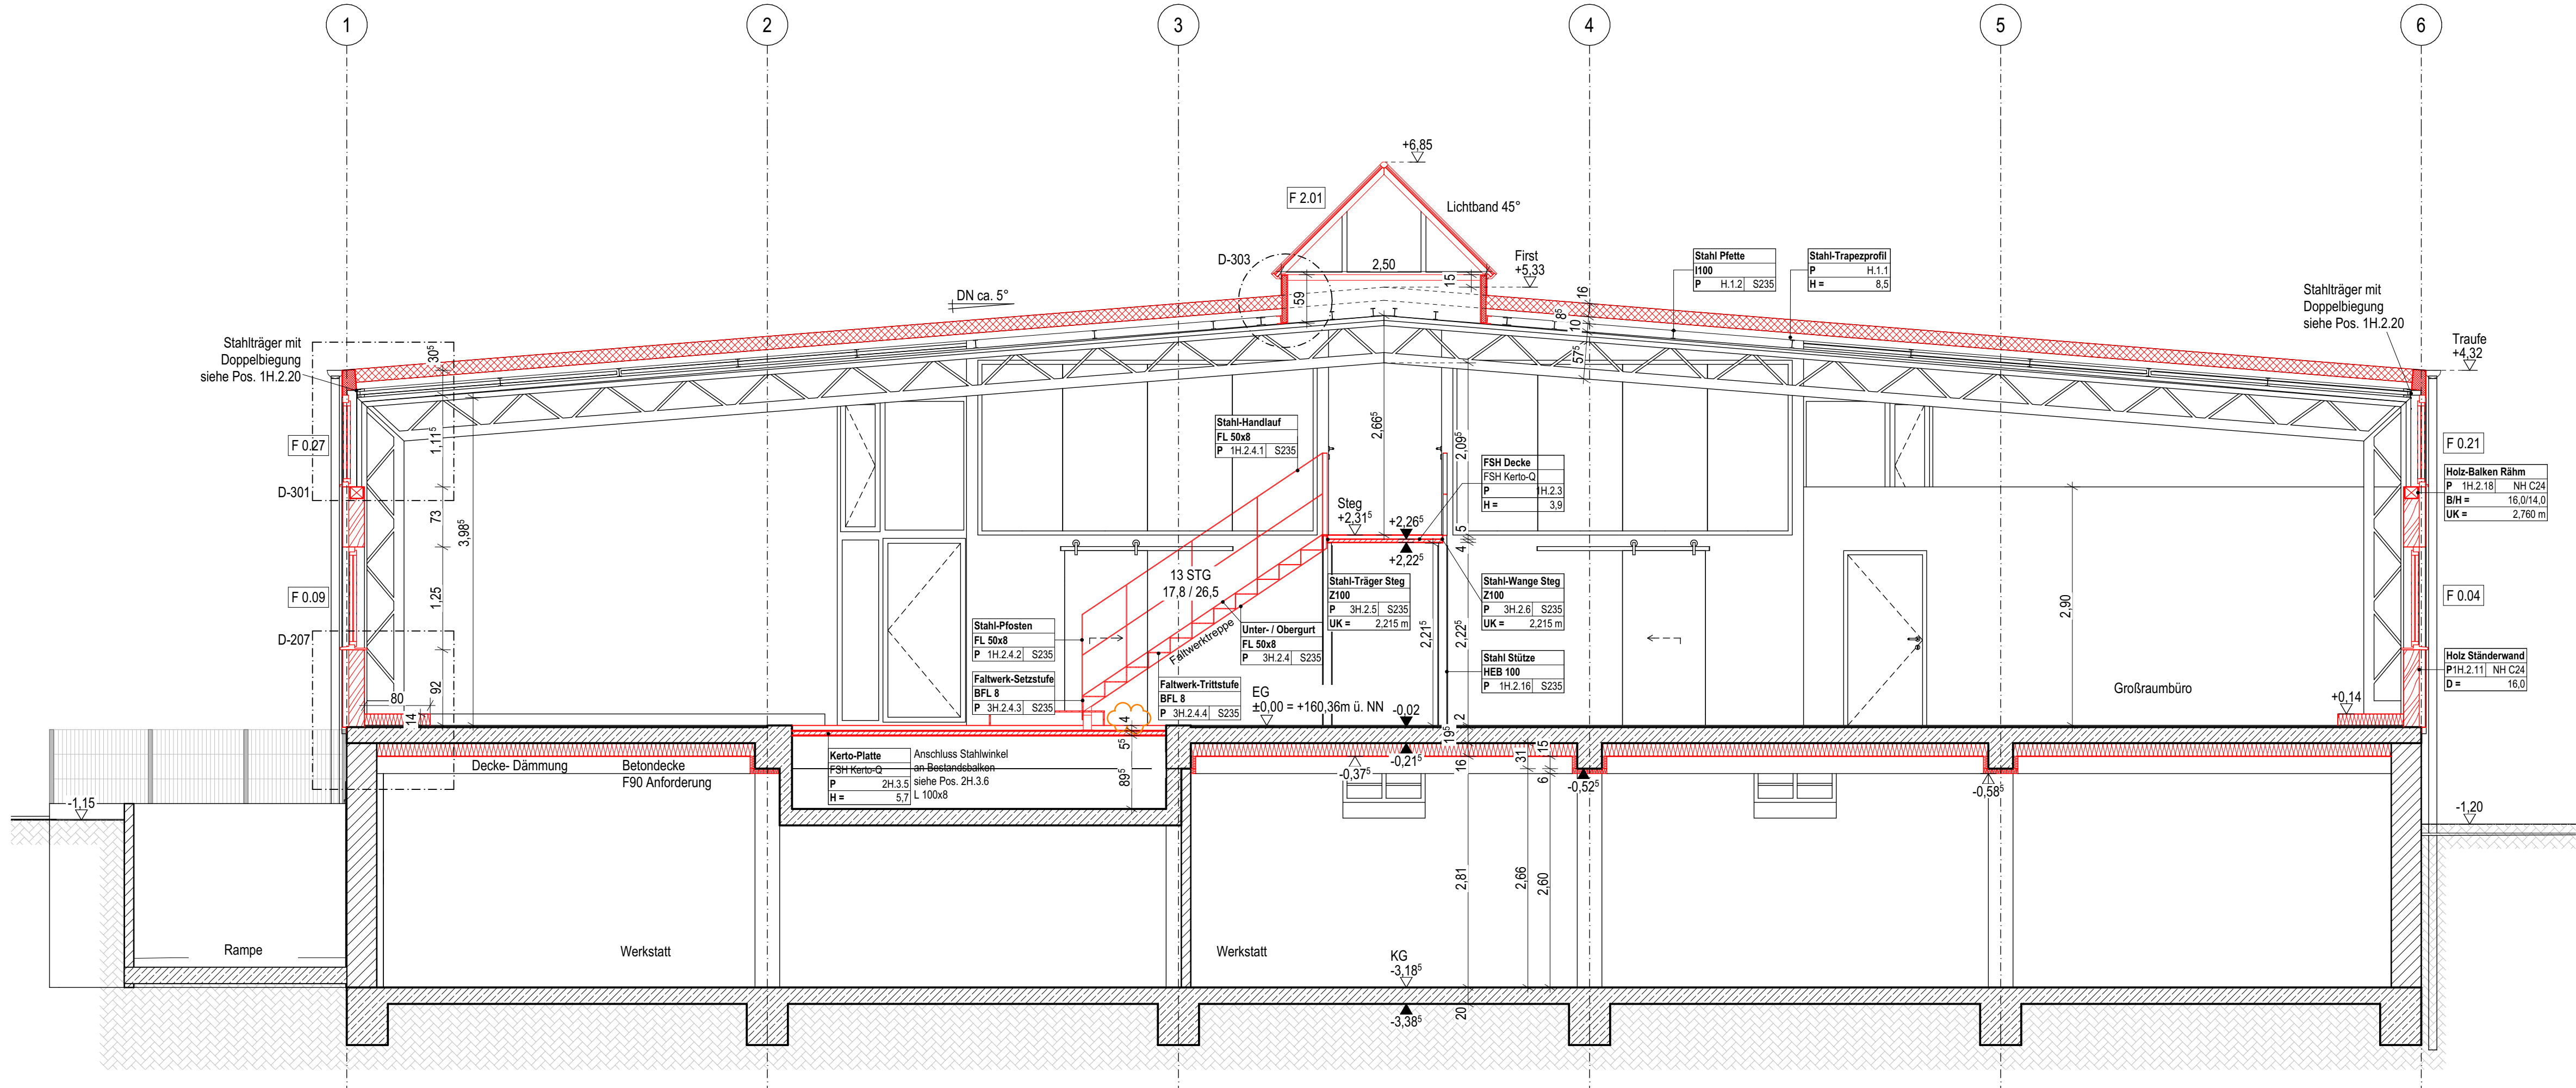

Schnitt B-B

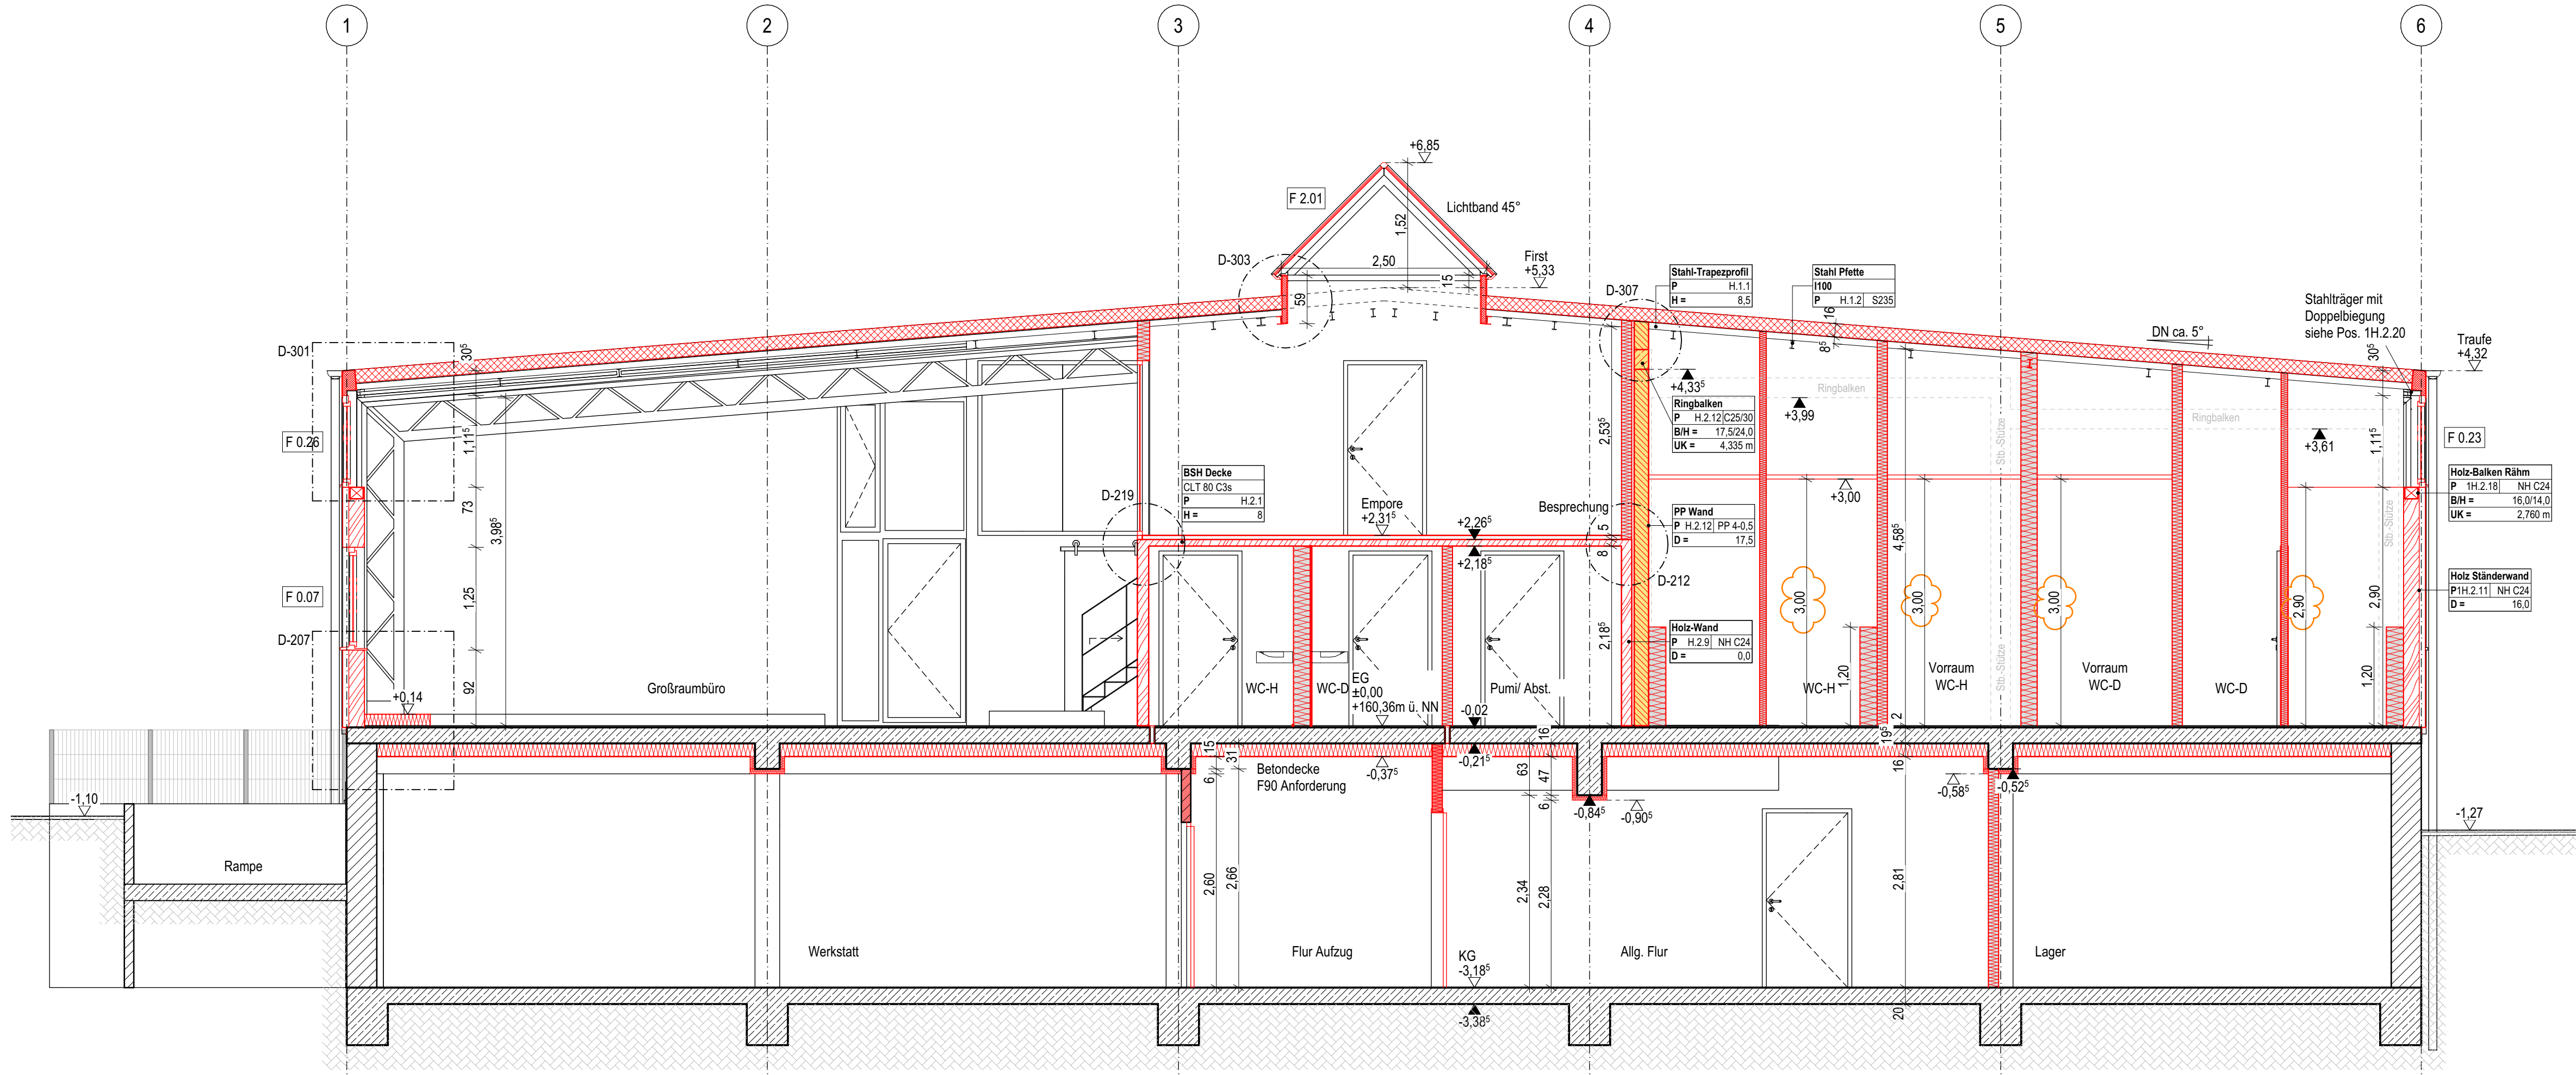

Schnitt C-C

Index	Datum	Name	Änderungen
A	05.03.2024	SL	Lichtband angepasst, FFB EG h=2cm
B	26.03.2024	SL	Statik 1.Ergänzung eingearbeitet, Verzögerungstreifen in Höhe angepasst
C	10.04.2024	SL	Verzögerungstreifen OK= +0,14, Empore OK= +2,31 ⁵
D	16.05.2024	SL	Statik 1.Ergänzung eingearbeitet, Traufe angepasst, Trapezprofil angepasst
E	25.06.2024	SL	Trockenbauwände angepasst, Treppe Podest ergänzt
F	01.07.2024	SL	Statik 2.Ergänzung eingearbeitet
G	13.08.2024	SL	entfall abgeh. Decke im WC Bereich, TB Wände raumhoch, Statik 3.Ergänzung eingearb.
H	24.09.2024	SL	Anpassung TB Wände im WC Bereich Cocktailbar, Tür in das extra Büro ergänzt
I	31.01.2025	SL	Anpassung TB Wände und abgehängte Decke im WC Bereich Cocktailbar

Legende:

	Stahlbeton		Grundleitung Regenwasser
	WU-Stahlbeton		Grundleitung Schmutzwasser
	Mauerwerk - Porenbeton		Grundleitung Mischwasser
	Mauerwerk - Kalksandstein		Drainageleitung
	Fertigteil		Fundamenterde (Edelstahl V4A, 30x3.5mm/Rd10) zusätzlich gemäß DIN 18014 in der Schicht unter der Isolierung (Sauberkrittschicht).
	Trockenbauwand		Zuluft
	Dämmung Weich		Abluft
	Holzweichfaserplatte		D-1.1
	Perimeterdämmung		D-1.1
	Holz		D-1.1
	Schotter		D-1.1


RS	Rohrsohle	F	Enderanschluss ausserhalb von Gebäuden (Länge 1m über GOK)
KS	Kanalschle	F1	Enderanschluss in Räumen (l = 2.00 m.ü. OK FFB)
KD	Kanaleckel	F2	Verbindung Fundament- und Ringerder
RW	Regenwasser	Bopla	Bodenplatte
SW	Schmutzwasser	FU	Fundament
RR	Regenrohr	VK	Vorderkante
FR	Falldrhr	VS	Versprung
BA	Bodenablauf	OK	Oberkante
DN	Durchmesser	UK	Unterkannte
WD	Wanddurchbruch (in cm)	FFB	Fertigfußboden
WA	Wandaussparung (in cm)	RFB	Rohfußboden
VWS	Wandschütz (in cm)	RD	Rohdecke
KB	Kernbohrung (in cm)		
DD	Deckendurchbruch (in cm)		
BD	Bodendurchbruch (in cm)		
GL	Grundleitung		
DFF	Dachflächenfenster		
RK	Rollladenkasten		
RFK	Raffstorekasten		
DK/DK	Dreh-/Kipp-/Drehkipp-Beschlag		
F	Festverglasung		
DIN L/R	Aufschlagrichtung Fenster		
SV	Sonnenschutzverglasung		
VSG	Verbundsicherheitsglas		
ESG	Einscheiben-Sicherheitsglas		
Sat.	Sattiniert		
BRH	Brüstungshöhe		

Brandschutz:

	F30-A, feuerhemmende Bauteile	D	Tür, dichtschließend
	F90-A, feuerbeständige Bauteile	DS	Tür, dicht- und selbstschließend
	F90-A, Bauart einer Brandwand	RS	Tür, rauchdicht
	1. Rettungsweg / 2. Rettungsweg	T30	Tür, feuerhemmend, dicht- und selbstschließend
		T90	Tür, feuerbeständig, dicht- und selbstschließend

Wichtige Hinweise:
Vor Ausführungsbeginn sind alle angegebenen Maße auf Richtigkeit zu überprüfen, evtl. Fehler oder Unstimmigkeiten sind dem Architekten oder Bauleiter unverzüglich mitzuteilen. Bei Nichtbeachtung haftet nach Ausführungsbeginn der Auftragnehmer.
Dieser Plan ist nur in Verbindung mit der statischen Berechnung, den Positionsplänen der Statik, den Ausführungsplänen der weiteren Fachplaner sowie den Leistungsverzeichnissen zu verwenden.
Alle in den Grundrissen angegebenen Türen, Fenster- und Brüstungshöhen beziehen sich auf OKFF.
In jedem Geschoss ist ein fest markierter und dauerhafter Meterriss zu erstellen, alle angegebenen Höhen sind auf diesen Meterriss zu beziehen.
Alle Maße sind vor Ort zu prüfen.

Projekt
Sanierung, Umbau & Nutzungsänderung Gebäude H | Rinn & Cloos Gelände
Friedrichstraße
35452 Heuchelheim

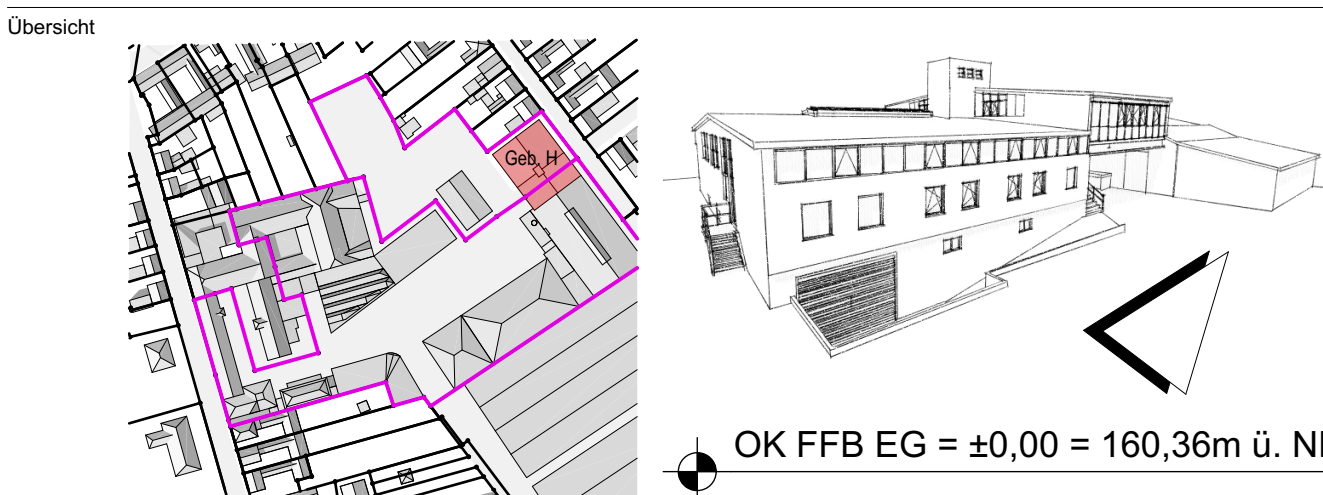

Bauherr
R & C Heuchelheim Entwicklungs-GmbH
Ludwigstraße 51
35390 Gießen



Architekt
shb architekten + ingenieure
roger schneider · mathias herrlich
unterer hardthof 17a
35398 gießen
fon 0641/131983-0
fax 0641/131983-99



Darstellung
Ausführungsplanung Schnitte | B-B | C-C

Maßstab 1:50	Planerstellung 31.01.2024	Druckdatum 22.02.2024	Gezeichnet AJ / SL	Geprüft AJ	Planformat DIN A1
Projekt-Nr. 23-99	Projektkürzel RCH	Plancode AP_SN BB, CC		Index I	
ELT Planung/Plancode		Der Bauherr:		Der Architekt:	
HLS Planung/Plancode					