
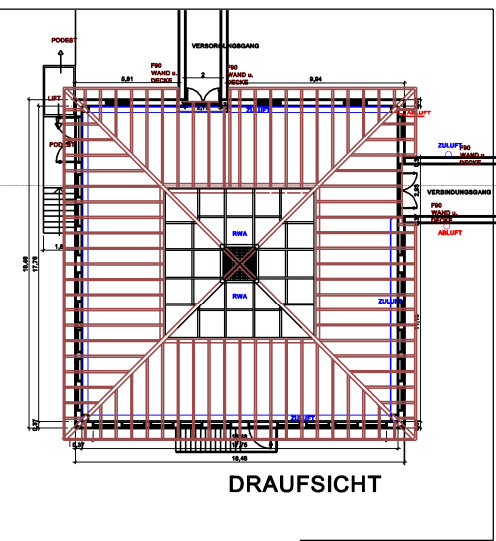


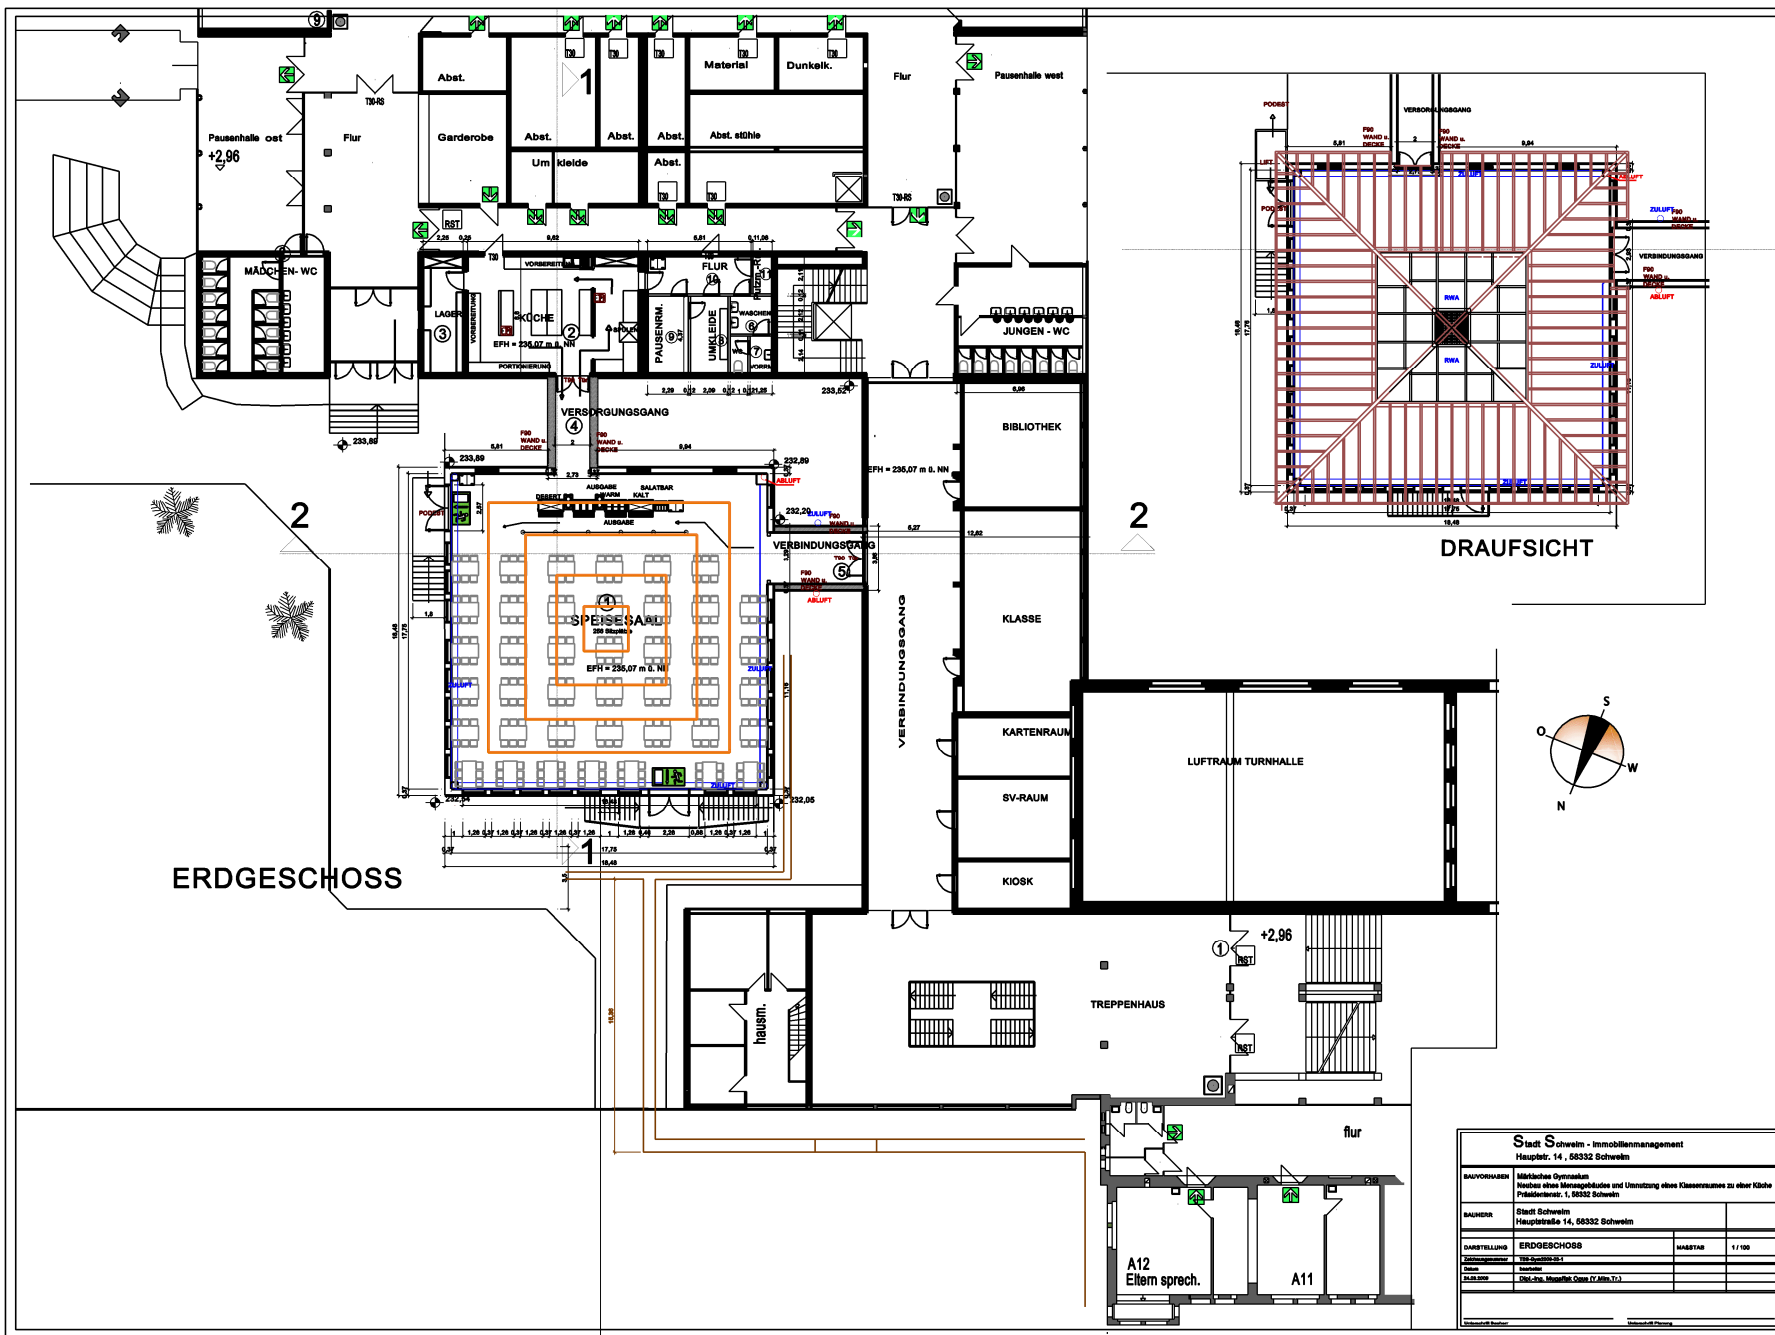

Stadt Schwelm - Immobilienmanagement			
Hauptstr. 14, 58332 Schwelm			
BAUFÖHRER	Mietliche Dynastien Neubau eines Mensaphabes und Umrüstung eines Klassenraumes zu einer Küche Pöhlertstr. 1, 58332 Schwelm		
BAUHERR	Stadt Schwelm Hauptstraße 14, 58332 Schwelm		
DARSTELLUNG	ERDGESCHOSS	MASSTAB	1 / 100
Zeichnungsnummer	100-Schwelm-20-1		
Plan	Grundriss		
ALLES 2008	DIN 5007, Maßstab: 1:100 (T. 1)		
Schwelm 2008		Schwelm 2008	