
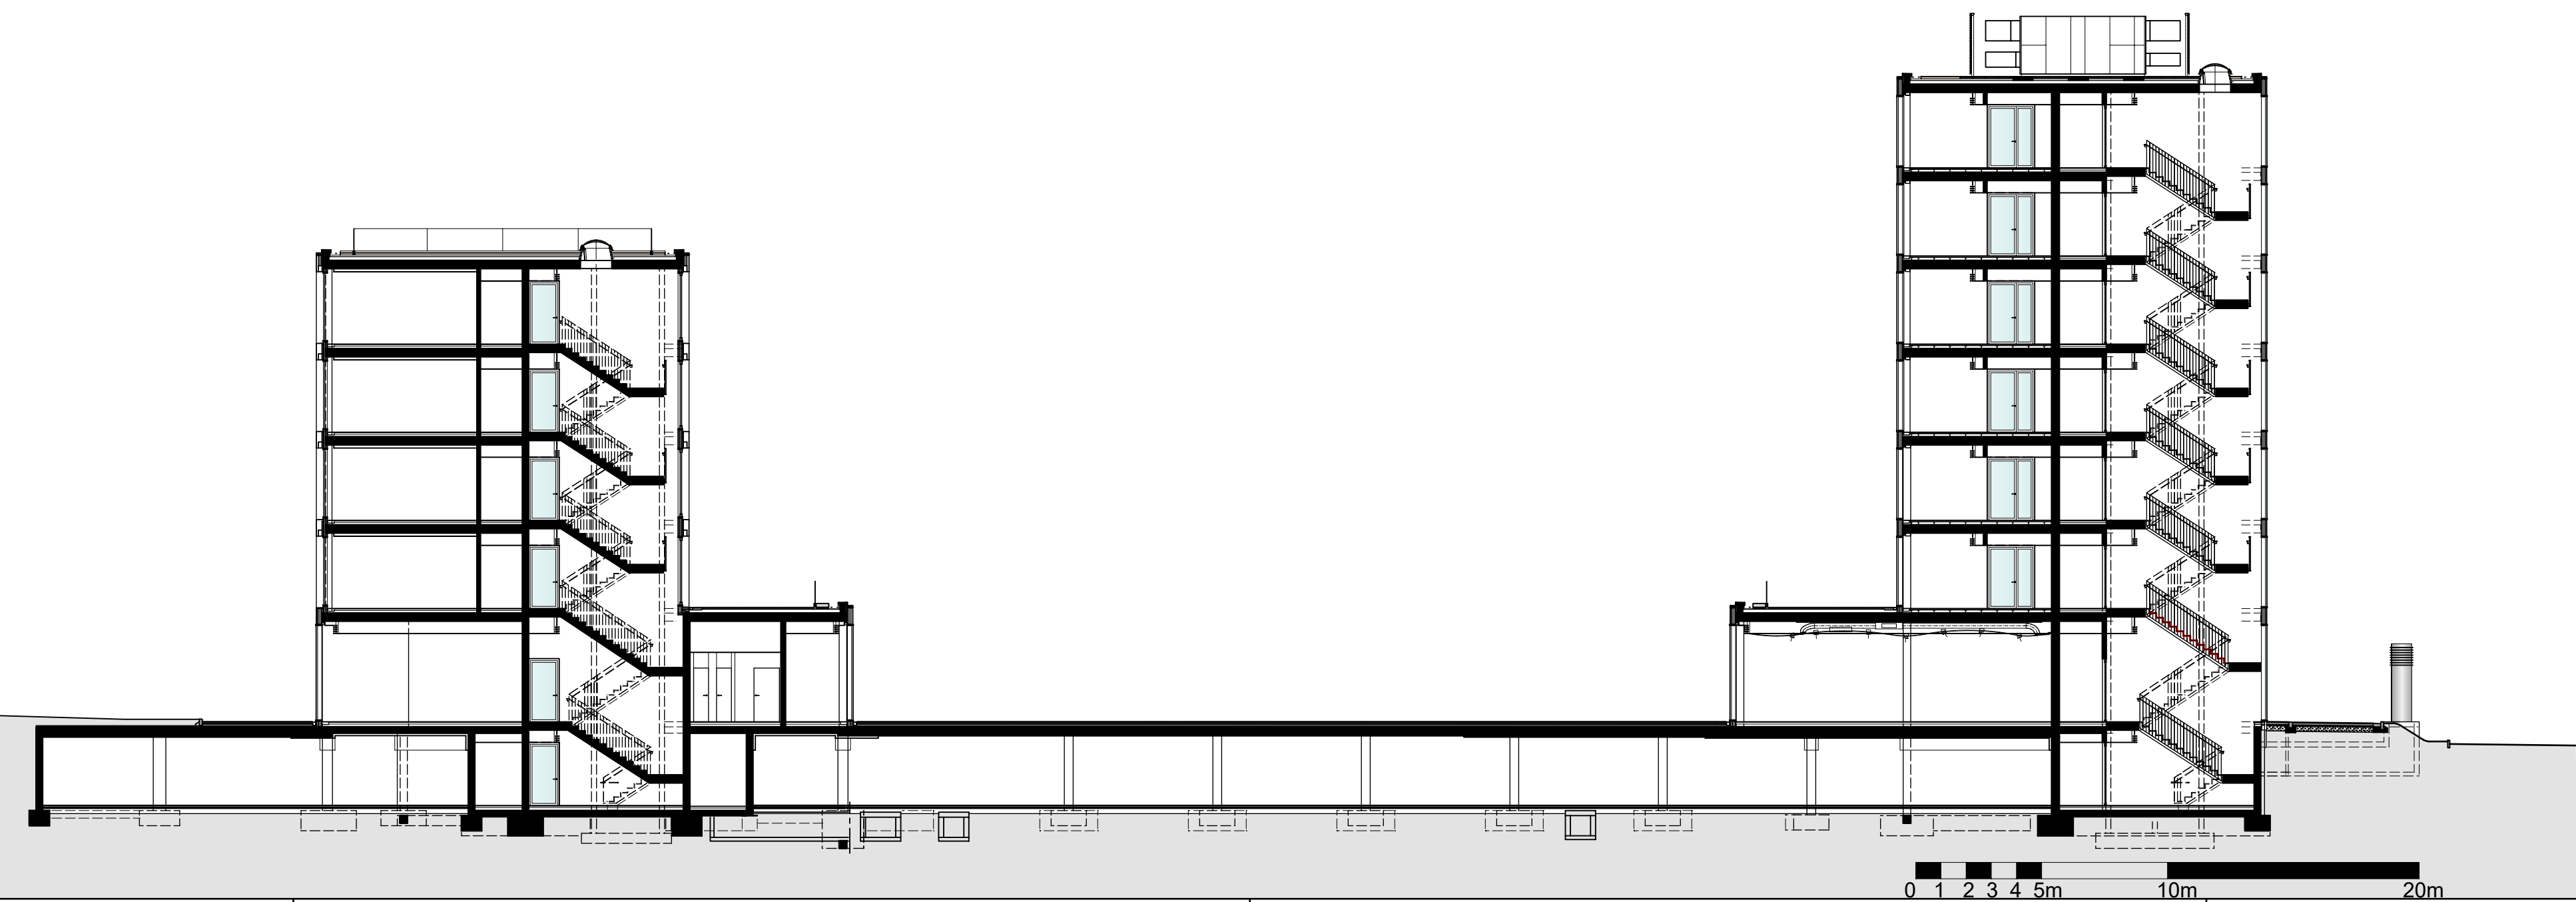


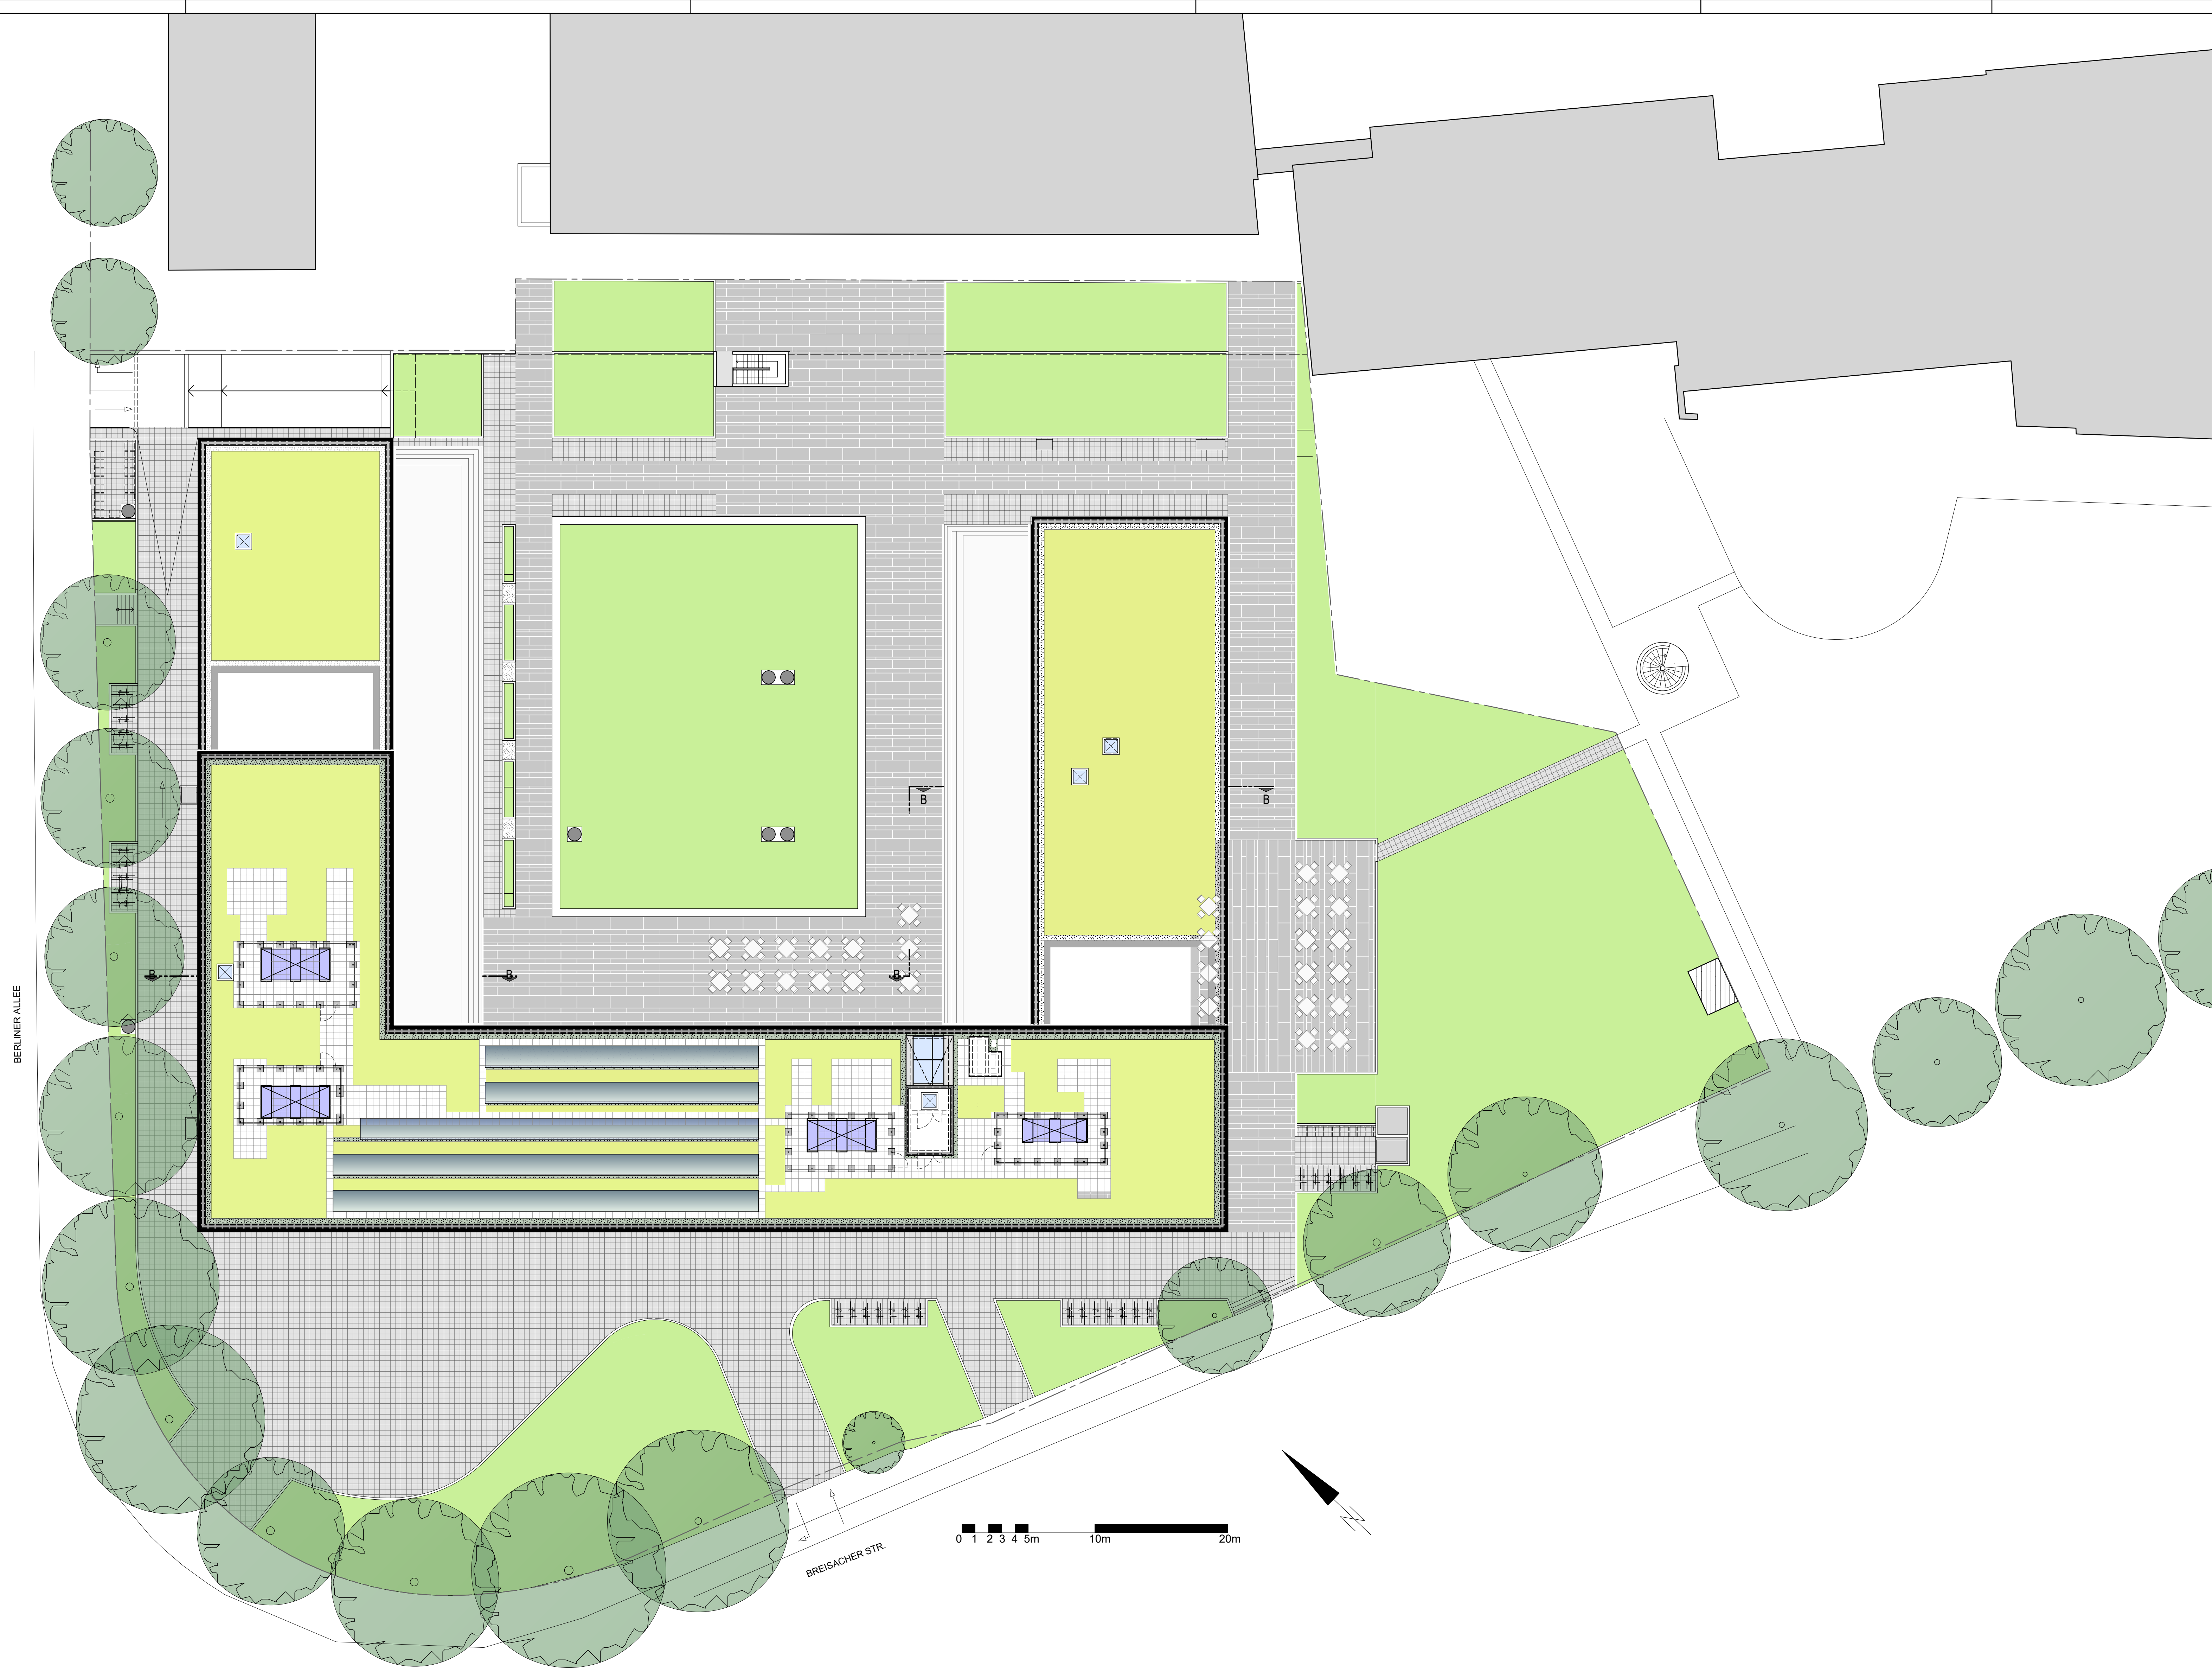

Hugo Häring Preis					
PROJEKT Neubau eines Gewerbekomplexes Berliner Tor in Freiburg / D-79110 Freiburg			GROSSMANN ARCHITEKTEN Grossmann Architekten GmbH Am Altenheimer Yachthafen 1 77743 Neuried Tel. 0785498370-0 Fax 0785498370-44		
BAUHERR Burtsche Hotel Stadt Freiburg GmbH & Co. KG Breisacherstr. 84 79110 Freiburg					
PLANNHALT Lageplan und Schnitt					
DATUM 08.05.2023	GEZ DM	MASSSTAB 1:200	PLAN-NR. 01	NEM-NR. 1001	

HB = 841 / 1189 (1.00m²)

Allplan 2022