
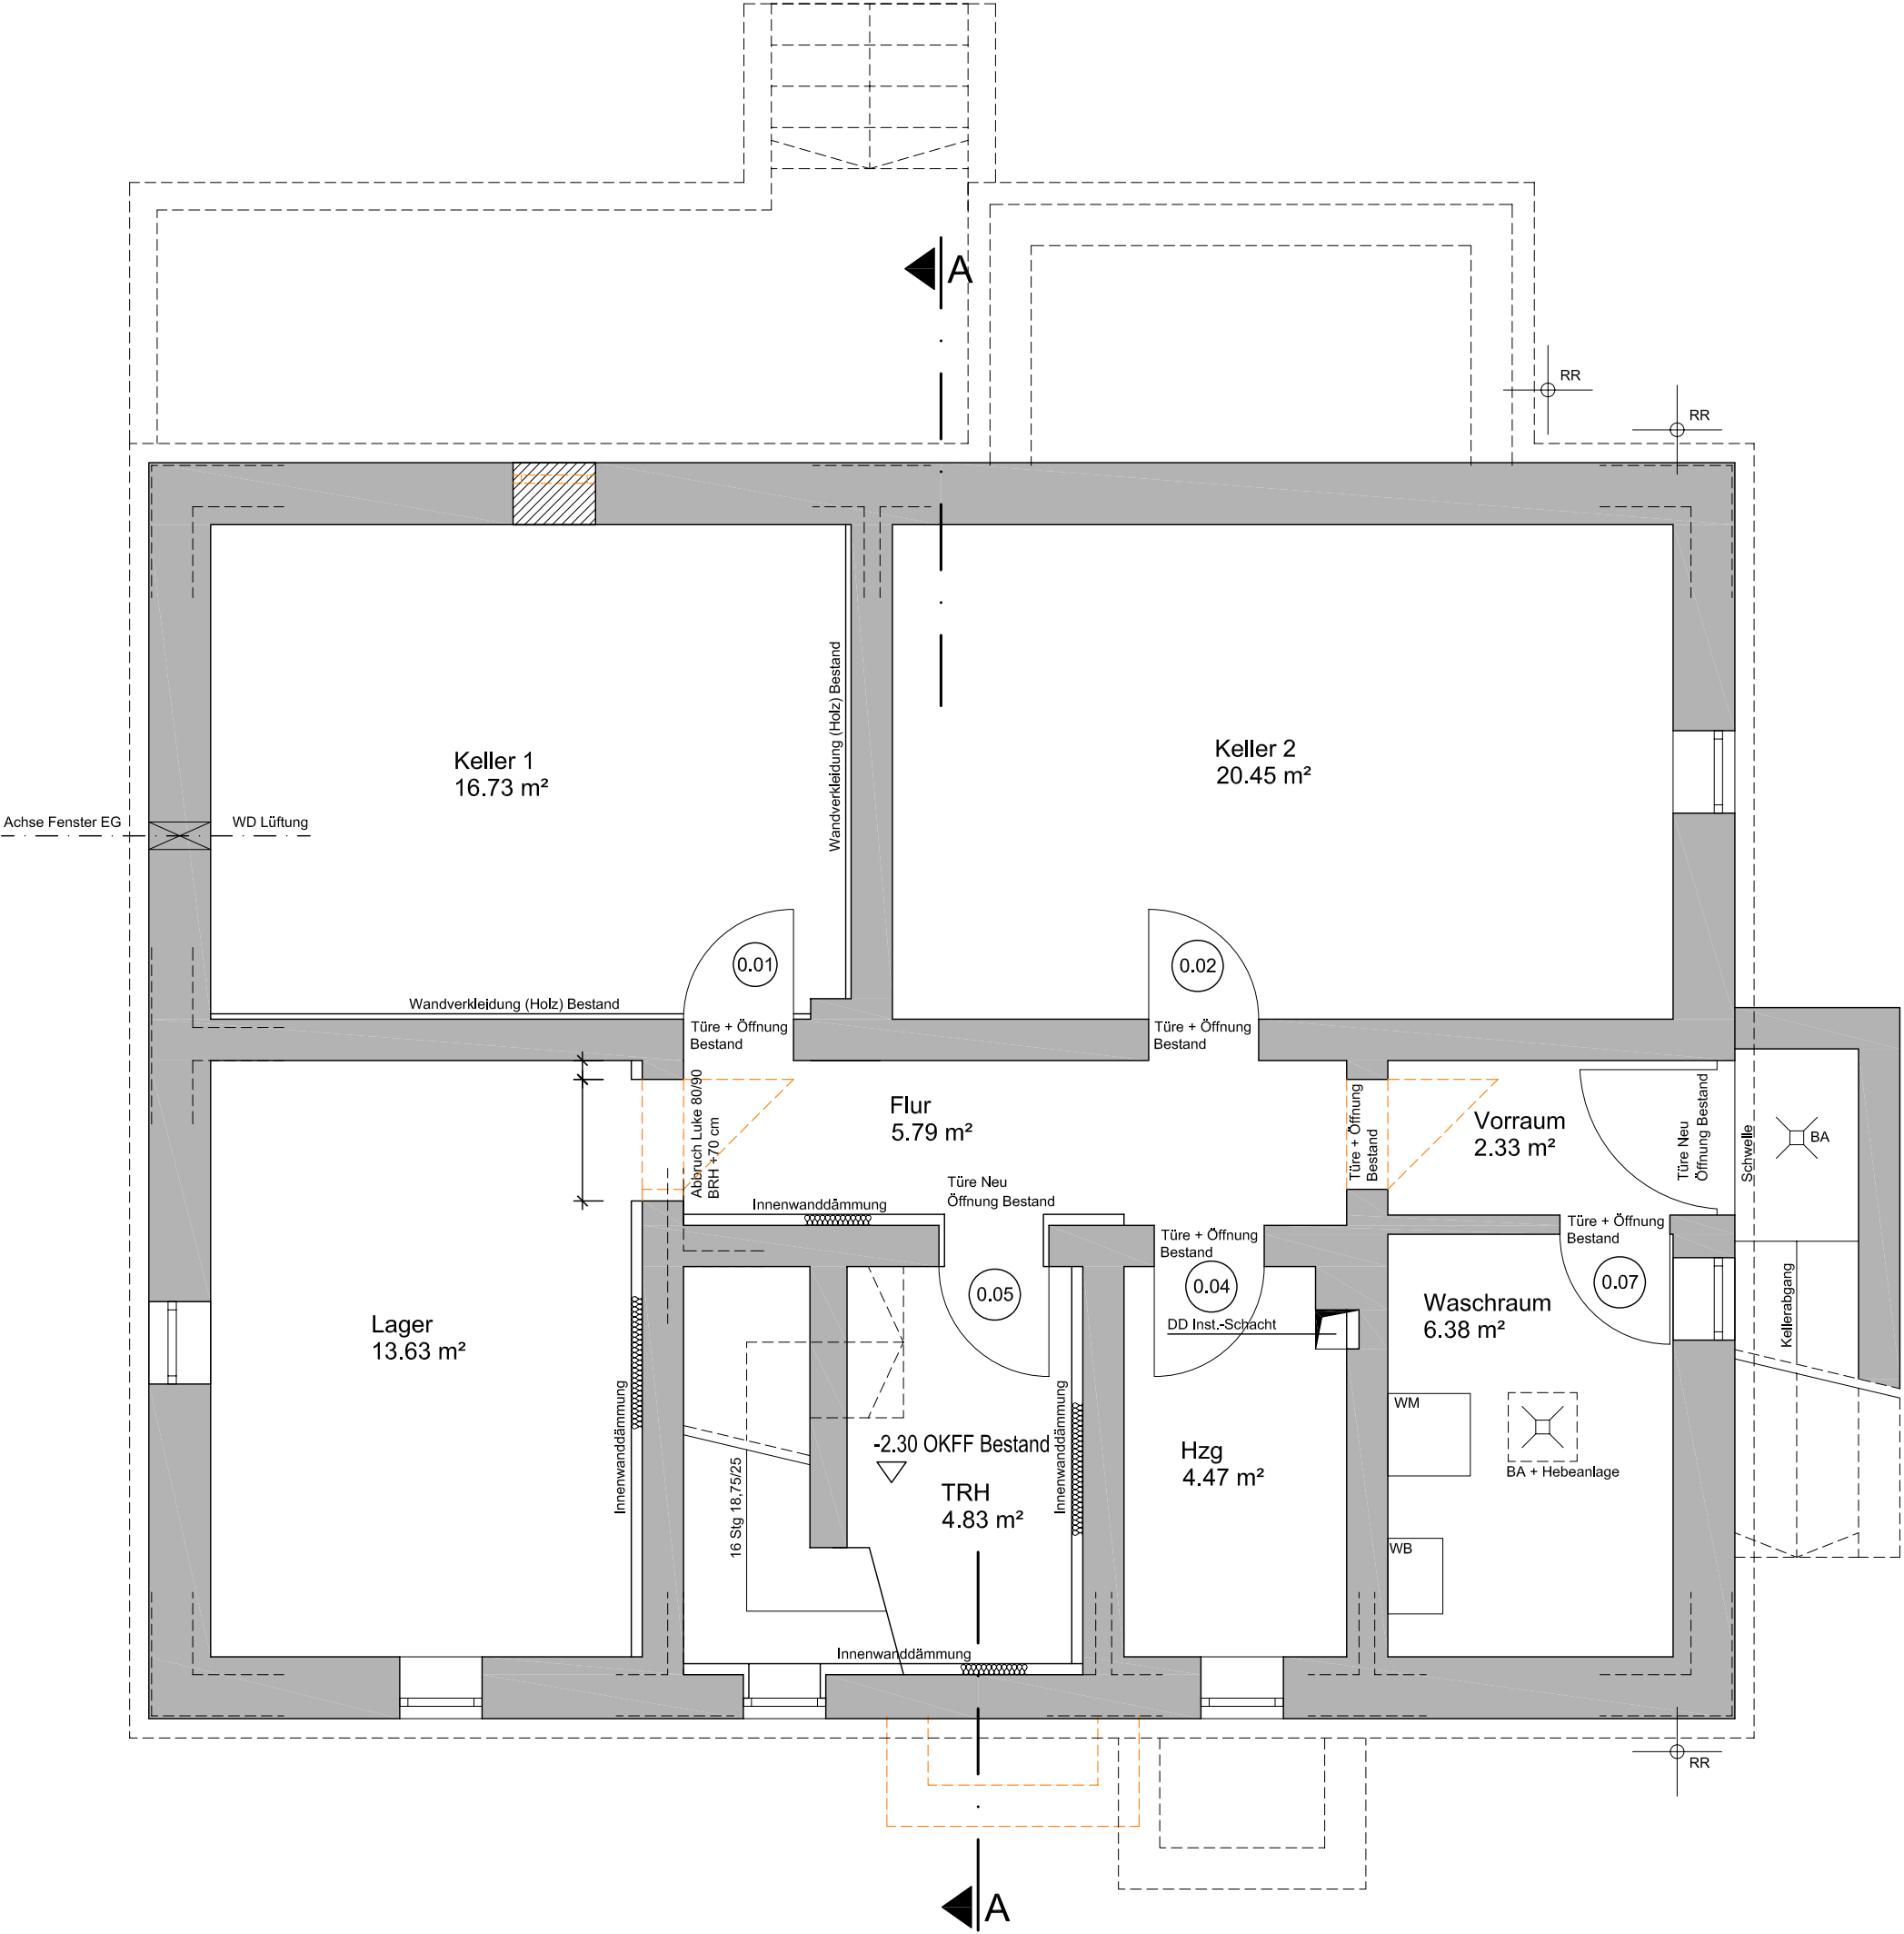


Kellergeschoss

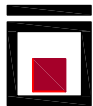

MODERNISIERUNG WH DR. JANKA

	KNYCHALLA + TEAM ARCHITEKTUR und FREIRAUM	WERKPLAN WP 3.00 Index B	Projekt: 10-100 Datei: 1011xx 10_100 entwurf.dwg
	Bahnhofstrasse 7a 92318 Neumarkt Tel.09181/2388-0 Fax.09181/2388-20	GRUNDRISSSE	Maßstab: 1/50 Datum: 18.05.2011 gezeichnet: MK

Abbruch	
Mauerwerk Neu	
Stahlbeton Neu	
Trockenbau Neu	
Bestand	