



Obergeschoss

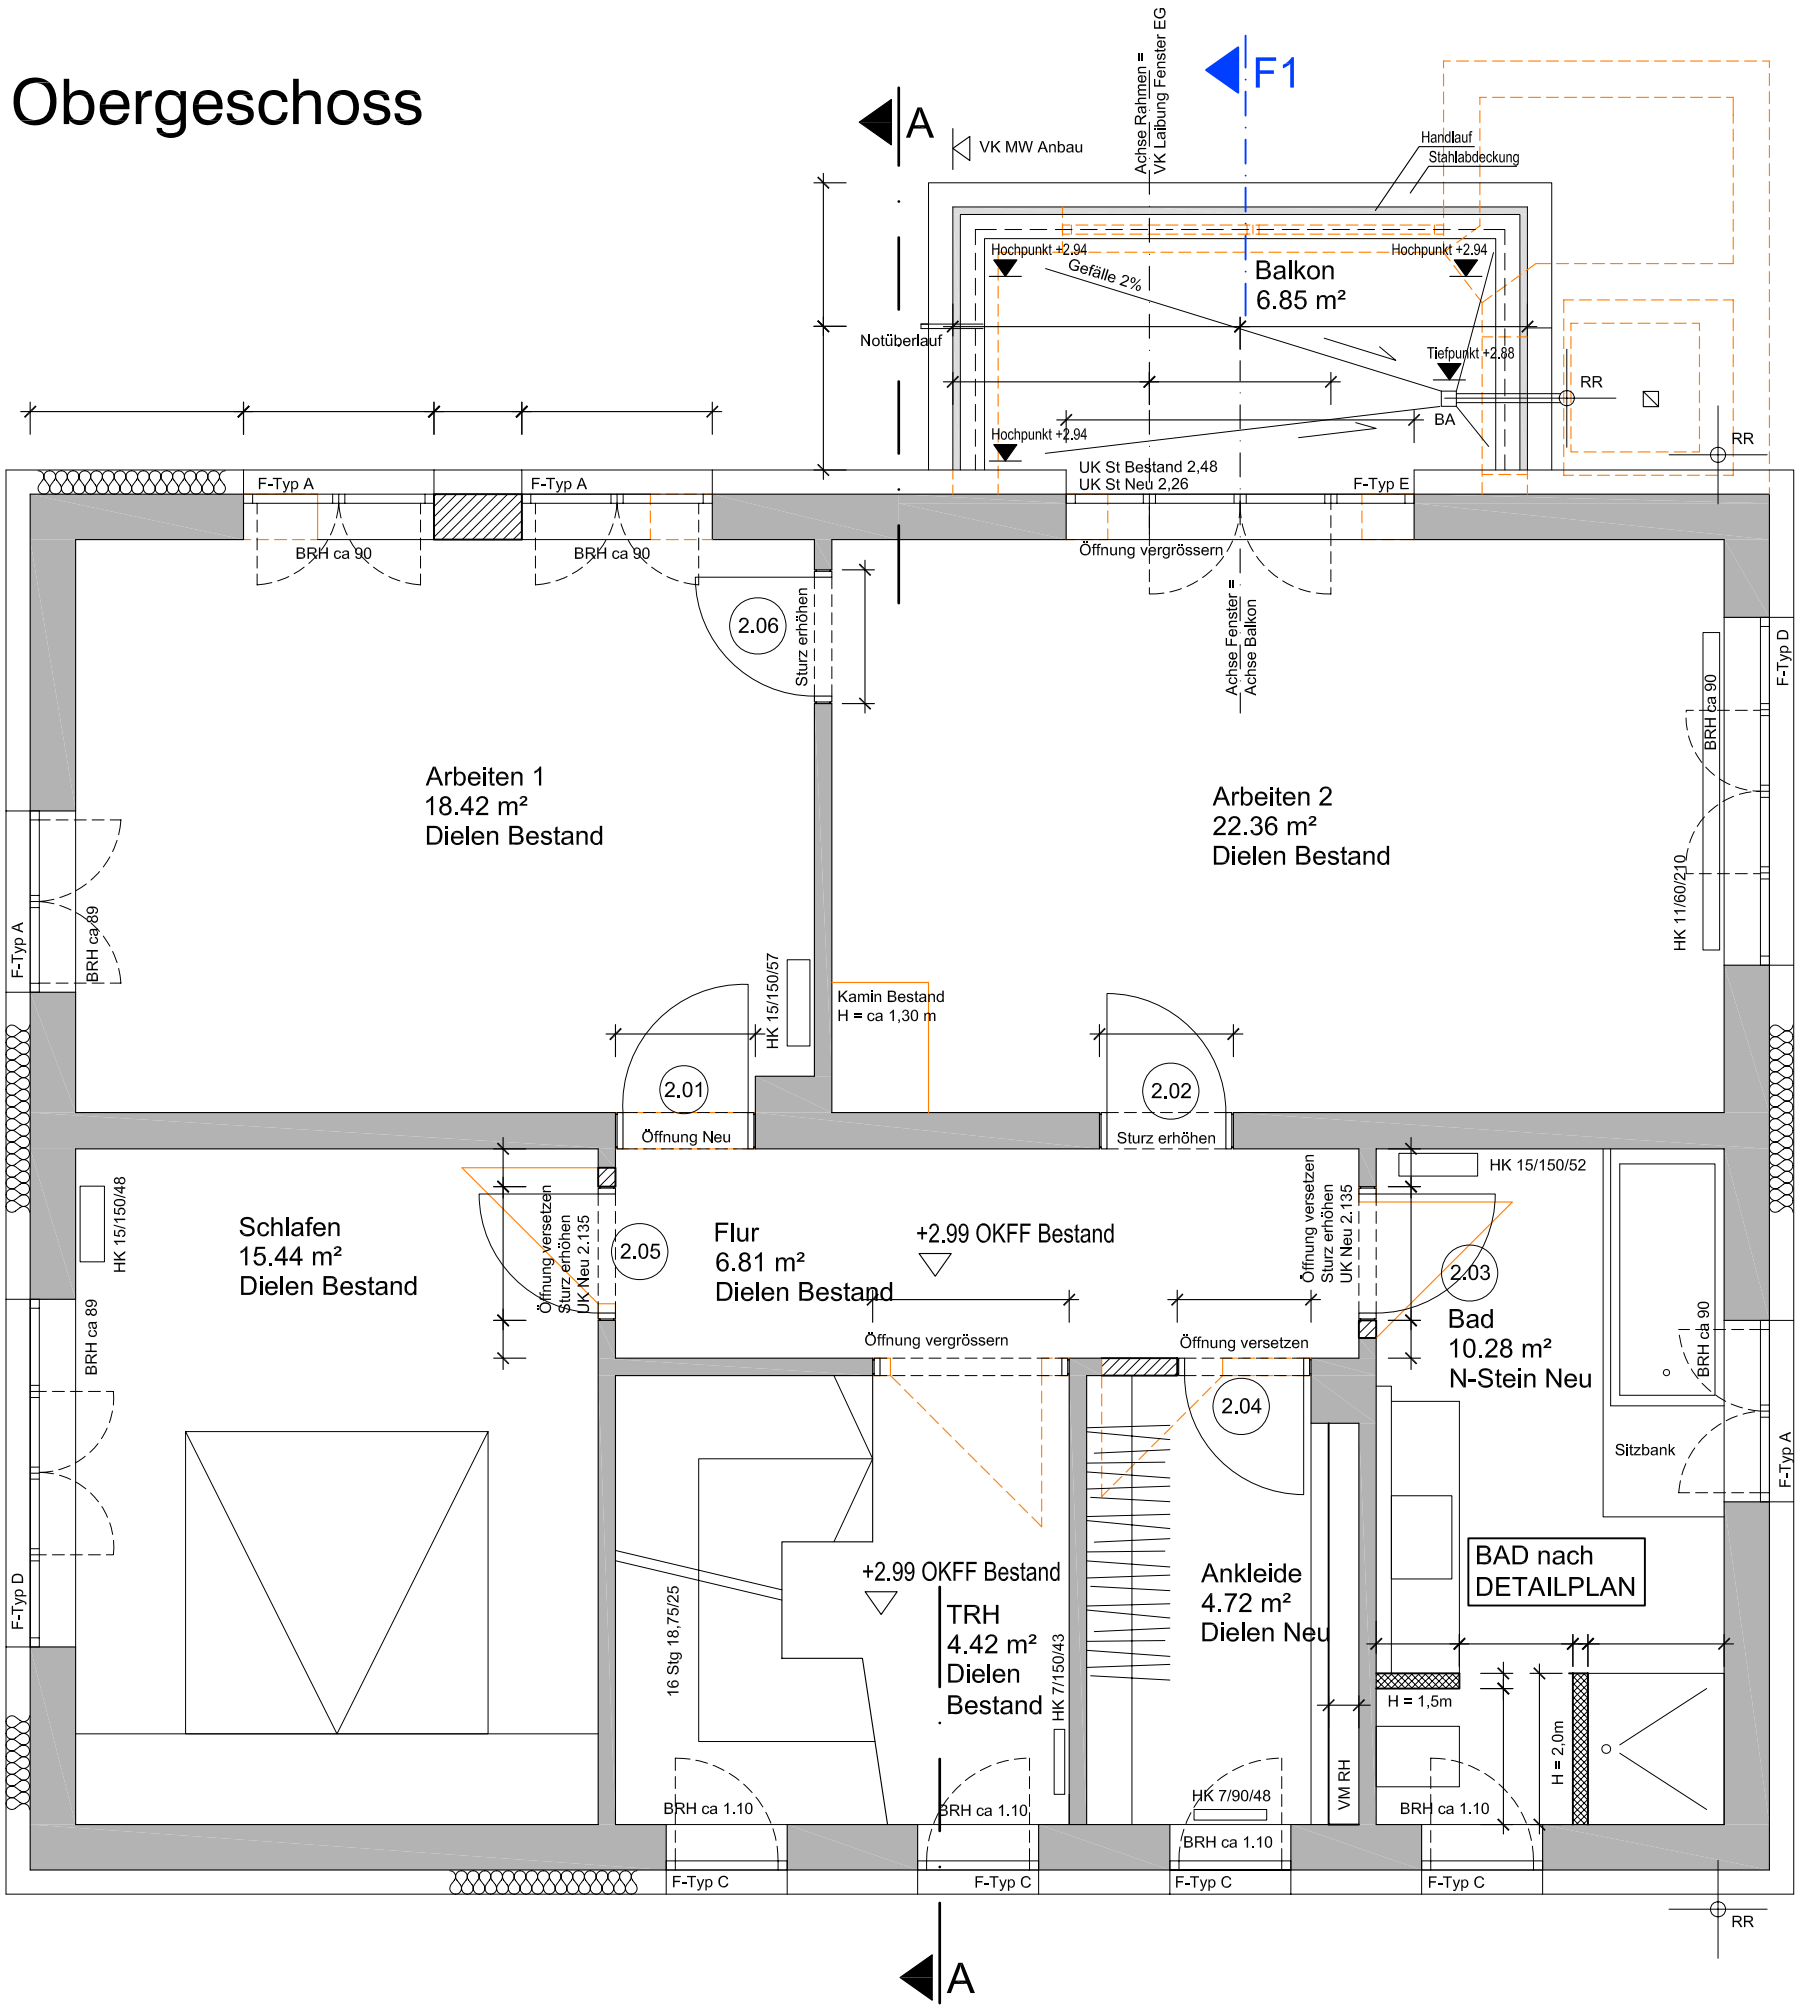

MODERNISIERUNG WH DR. JANKA

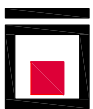

KNYCHALLA + TEAM
ARCHITEKTUR und FREIRAUM

Bahnhofstrasse 7a 92318 Neumarkt Tel.09181/2388-0 Fax.09181/2388-20

WERKPLAN
WP 3.02 Index B
GRUNDRISSE

Projekt: 10-100
Datei: 1011xx 10_100 entwurf.dwg
Maßstab: 1/50
Datum: 18.05.2011
gezeichnet: MK

Abbruch
Mauerwerk Neu
Stahlbeton Neu
Trockenbau Neu
Bestand