







**Vermessungs- und Katasterverwaltung  
Niedersachsen**

Gemeinde: Wittmund, Stadt  
Gemarkung: Wittmund  
Flur: 6 Flurstück: 107/16

**Liegenschaftsgrafik 1:500  
Präsentation der Liegenschaften**

Erstellt am 19.03.2018

- ZEICHENERKLÄRUNG
- = BAULICHE ANLAGEN BESEITIGEN
  - = BAULICHE ANLAGEN GEPLANT
  - = BAULICHE ANLAGEN / NEBENGEBÄUDE GEPLANT
  - = BAULICHE ANLAGEN VORHANDEN
  - = BAULICHE ANLAGEN / NEBENGEBÄUDE VORHANDEN
  - = ÖFFENTLICHE VERKEHRSFLÄCHE VORHANDEN
  - = TERRASSE
  - = GRUNDSTÜCKSGRENZEN
  - = FLURSTÜCK PLANUNGSBEREICH
  - = GRENZABSTAND
  - = BAUGRENZEN B-PLAN
  - = WASSERRÜCKHALTEBECKEN

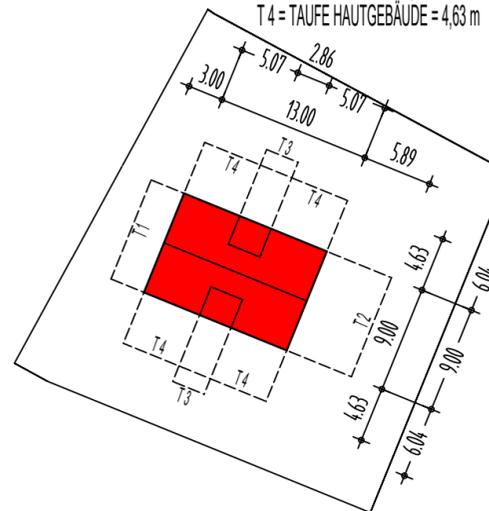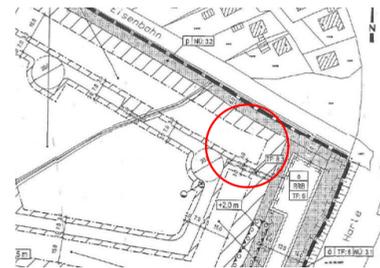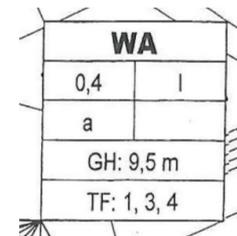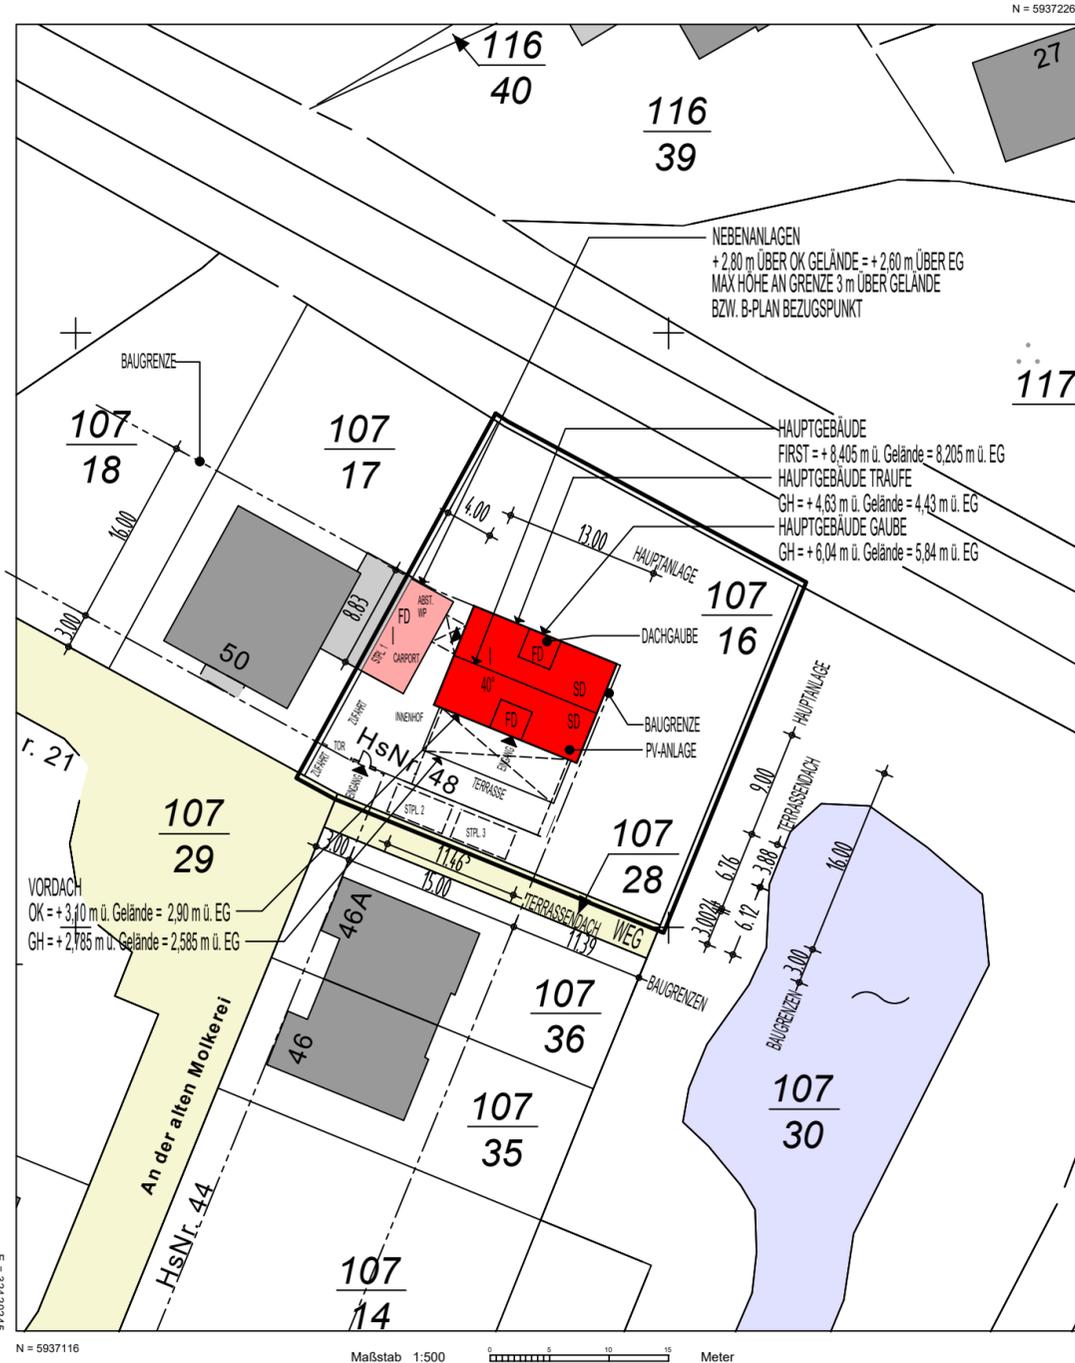

**Verantwortlich für den Inhalt:**  
Landesamt für Geoinformation und Landesvermessung Niedersachsen  
- Katasteramt Wittmund - Stand: 17.03.2018  
Isumser Straße 5  
26409 Wittmund

**Bereitgestellt durch:**  
Landesamt für Geoinformation und Landesvermessung Niedersachsen  
- Katasteramt Wittmund -  
Isumser Straße 5  
26409 Wittmund

**Zeichen:**

Die Verwertung für nichteigene oder wirtschaftliche Zwecke und die öffentliche Wiedergabe sind gemäß § 5 Niedersächsisches Gesetz über das amtliche Vermessungswesen vom 12. Dezember 2002 (Nds. GVBl. 2003) nur mit Erlaubnis der für den Inhalt verantwortlichen Behörde zulässig.

UNTERSCHRIFTEN:

BAUHERR: \_\_\_\_\_  
UNTERSCHRIFT, DATUM

ARCHITEKT: \_\_\_\_\_  
UNTERSCHRIFT, DATUM



ARCHITEKT  
DIPL. - ING. RALPH THATER  
FUNNIX 4  
26409 WITTMUND - FUNNIX  
TEL.: 0 44 67 . 91 06 19  
FAX: 0 44 67 . 91 06 20  
info@architekt-thater.de  
www.architekt-thater.de  
TEL.: 0179 . 11 88 961

PROJEKT - NR. 169

PROJEKT  
NEUBAU EINES EFH  
AN DER ALTEN MOLKEREI 48  
26409 WITTMUND

BAUHERR  
HELENE LUJA  
MÜHLENSTRASSE 64  
26409 WITTMUND

PLAN - NR. AE 01

PLANINHALT  
LAGEPLAN  
+ HAUPTABSTANDSFLÄCHEN

MASSSTAB 1 : 500

D	16.04.2018	BAUANTRAG	RT
C	03.04.2018	GEBÄUDE GEÄNDERT	RT
B	27.03.2018	GEBÄUDE EINGETRAGEN	RT
A	25.03.2018	ERGÄNZUNGEN	RT
	24.03.2018	ERSTELLUNG	RT
INDEX	DATUM	STATUS / ÄNDERUNG	GEZ.