




Ansicht Süd

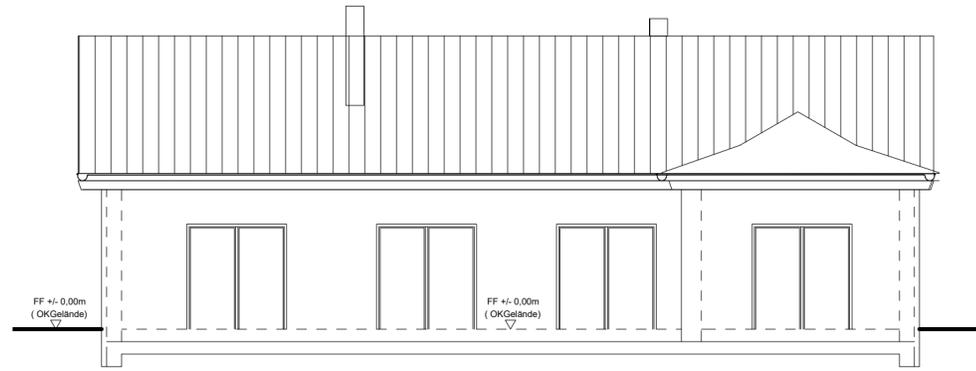


Ansicht Ost

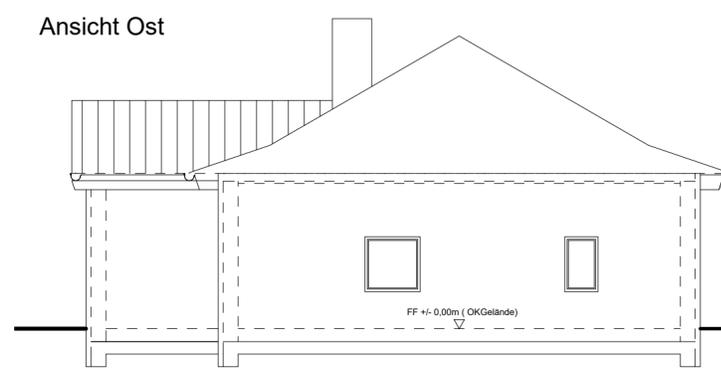


Schnitt A-A

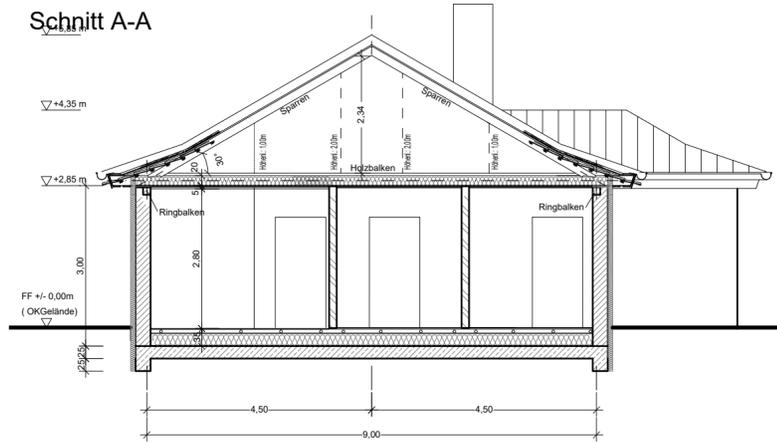

Ansicht Nord

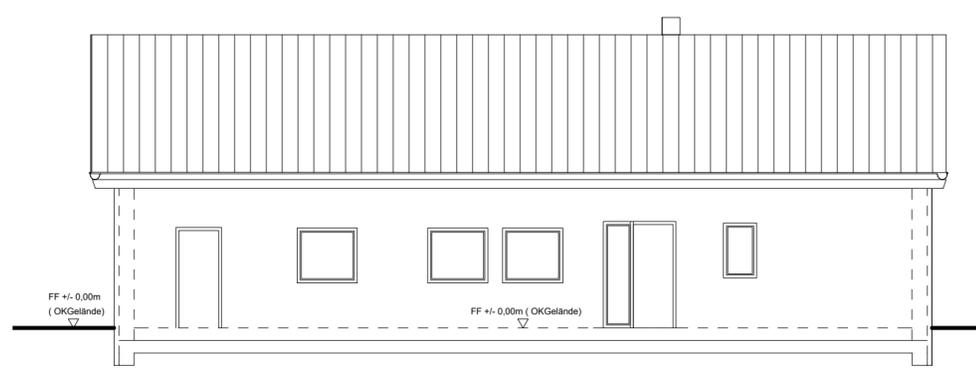

Ansicht West


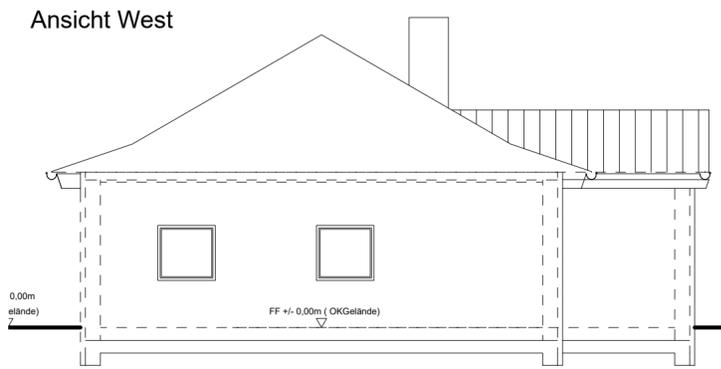


Legende


BGF A = 164,88m<sup>2</sup>  
NUF A = 137,98m<sup>2</sup>  
KF A = 26,90m<sup>2</sup>

Dachdeckung: Dachziegel  
Dachstuhl: Sparrendach 30° zimmermannsmäßig  
Decken: Holzbalkendecke im Sparrenverbund  
Estrich: schwimmend, Fußbodenheizung  
Fundamente: Bodenplatten und Streifenfundamente  
Fundament ist frostfrei zu gründen  
Stahlbeton Perimeterdämmung und oberseitige Dämmung  
Aussenwände: 30ger Ytonstein mit 10ner Dämmung ohne Versatz  
Innenwände: 15ner Trockenbau mit Holzständer und Schallschutzdämmung, doppelt beplankt, imprägniert im Nassbereich  
Fassade: Verputzt, struktur und farbig  
Wand innen: Vliestapete getrichen / Nassbereich teilweise Fliesenbelag und Tapeziert mit Latexfarbe  
Fußbodenbelag: Vinyl / Naßbereich Fliesenbelag

Grundriss

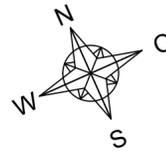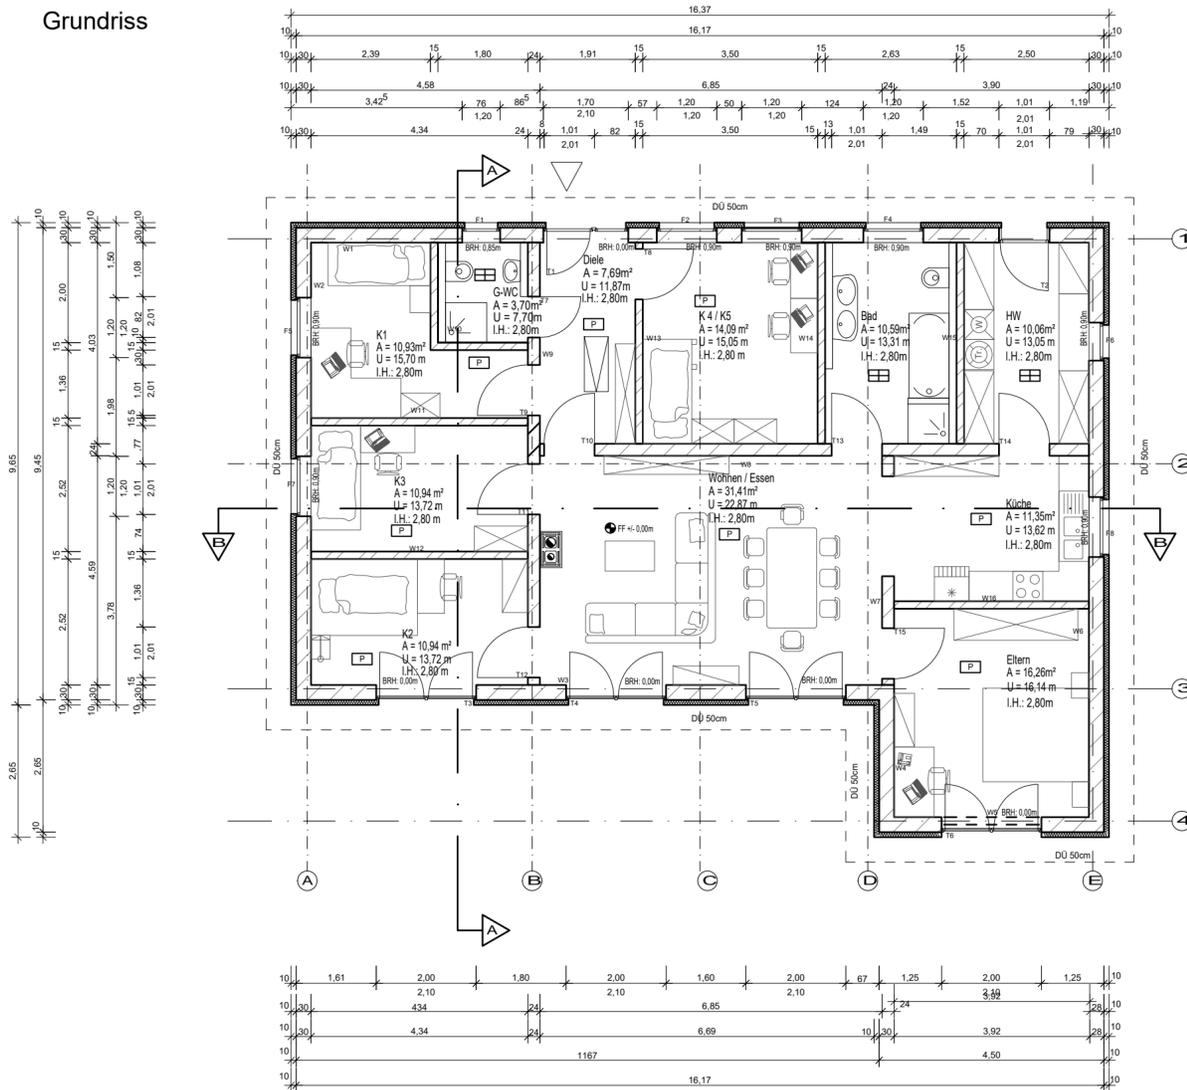

Dachaufsicht  
Sparrendach mit Aufschiebling

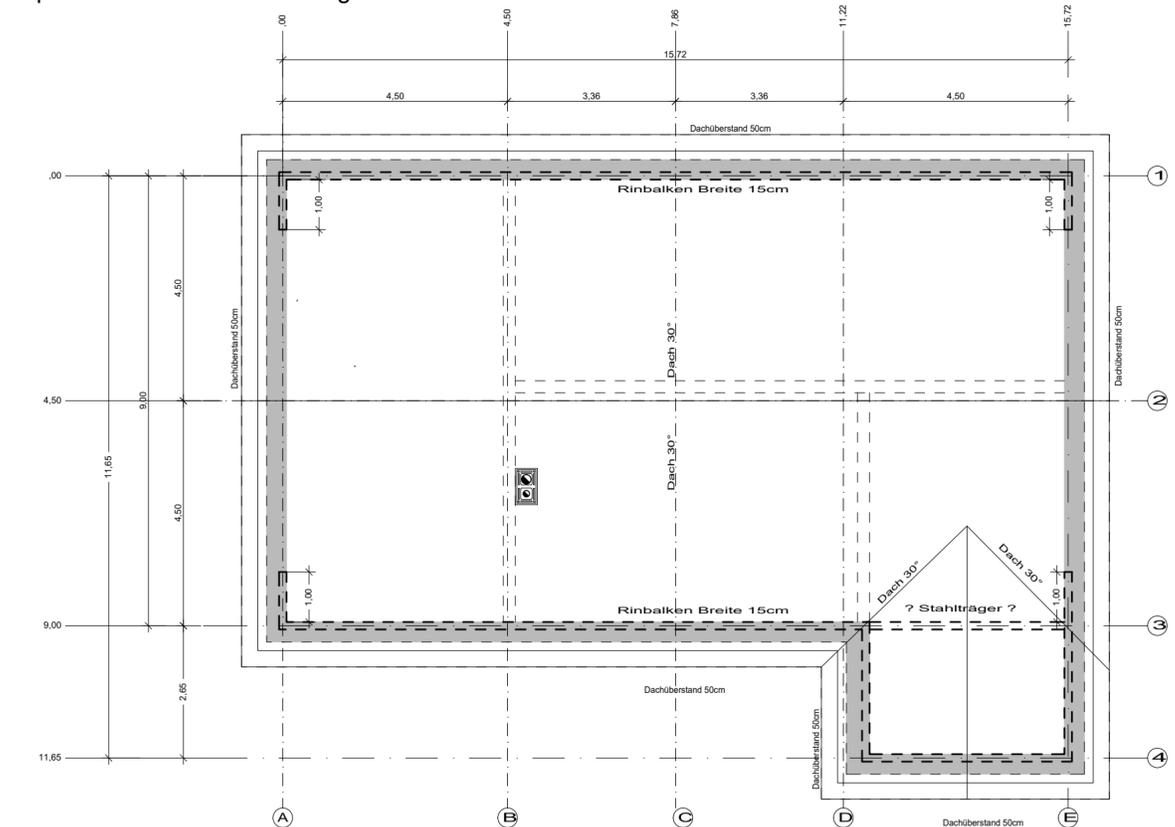

Alle Maße sind vor Ort eigenverantwortlich von den ausführenden Firmen zu prüfen und gegebenenfalls zu korrigieren!  
Ferner gelten die Regeln der Technik!

Neubau Einfamilienhaus Grundriss, Schnitt, Ansicht	Geprüft	GEPRÜFT	DATUM
	Geändert	GEÄNDERT	DATUM
	Geprüft	GEPRÜFT	DATUM
Erstellt	S.FERL	07.07.2019	
Entwurfsplanung E1_Sparrendach	Version 01	Blatt 1	von 1
	Massstab 1:100		