

Bauvorhaben:
Neubau eines Balkon
und Aufstockung des
DG an einem
Einfamilienhaus
Bauherr:
Mathias+ Anja Kernler
Habsthaler Weg 2
72505 Hausen a. A.

Grundstück:
Habsthaler Weg 2
72505 Hausen a. A.

FlurSt. Nr.:
73/2
Gemarkung:
Hausen a. A.
Gemeinde:
Krauchenwies

Plan:
DG Grundriss

Maßstab:
1:100

Datum:
13.03.2013

Planverfasser:

TJ

Ingenieurbüro für Bauwesen Thomas Jerg
Josefinenstraße 7
72488 Sigmaringen
Tel. 07571 - 7485- 30
Fax 07571 - 7485- 40
Mail: info@tb-jerg.de

Planung/Bauleitung
Projektsteuerung
Sicherheits- und Gesundheits-
schutzkoordination

Unterschrift Planverasser:


Unterschrift Bauherr:

Garage Bestand

Garage Bestand

Zufahrt Bestand

DG Neu

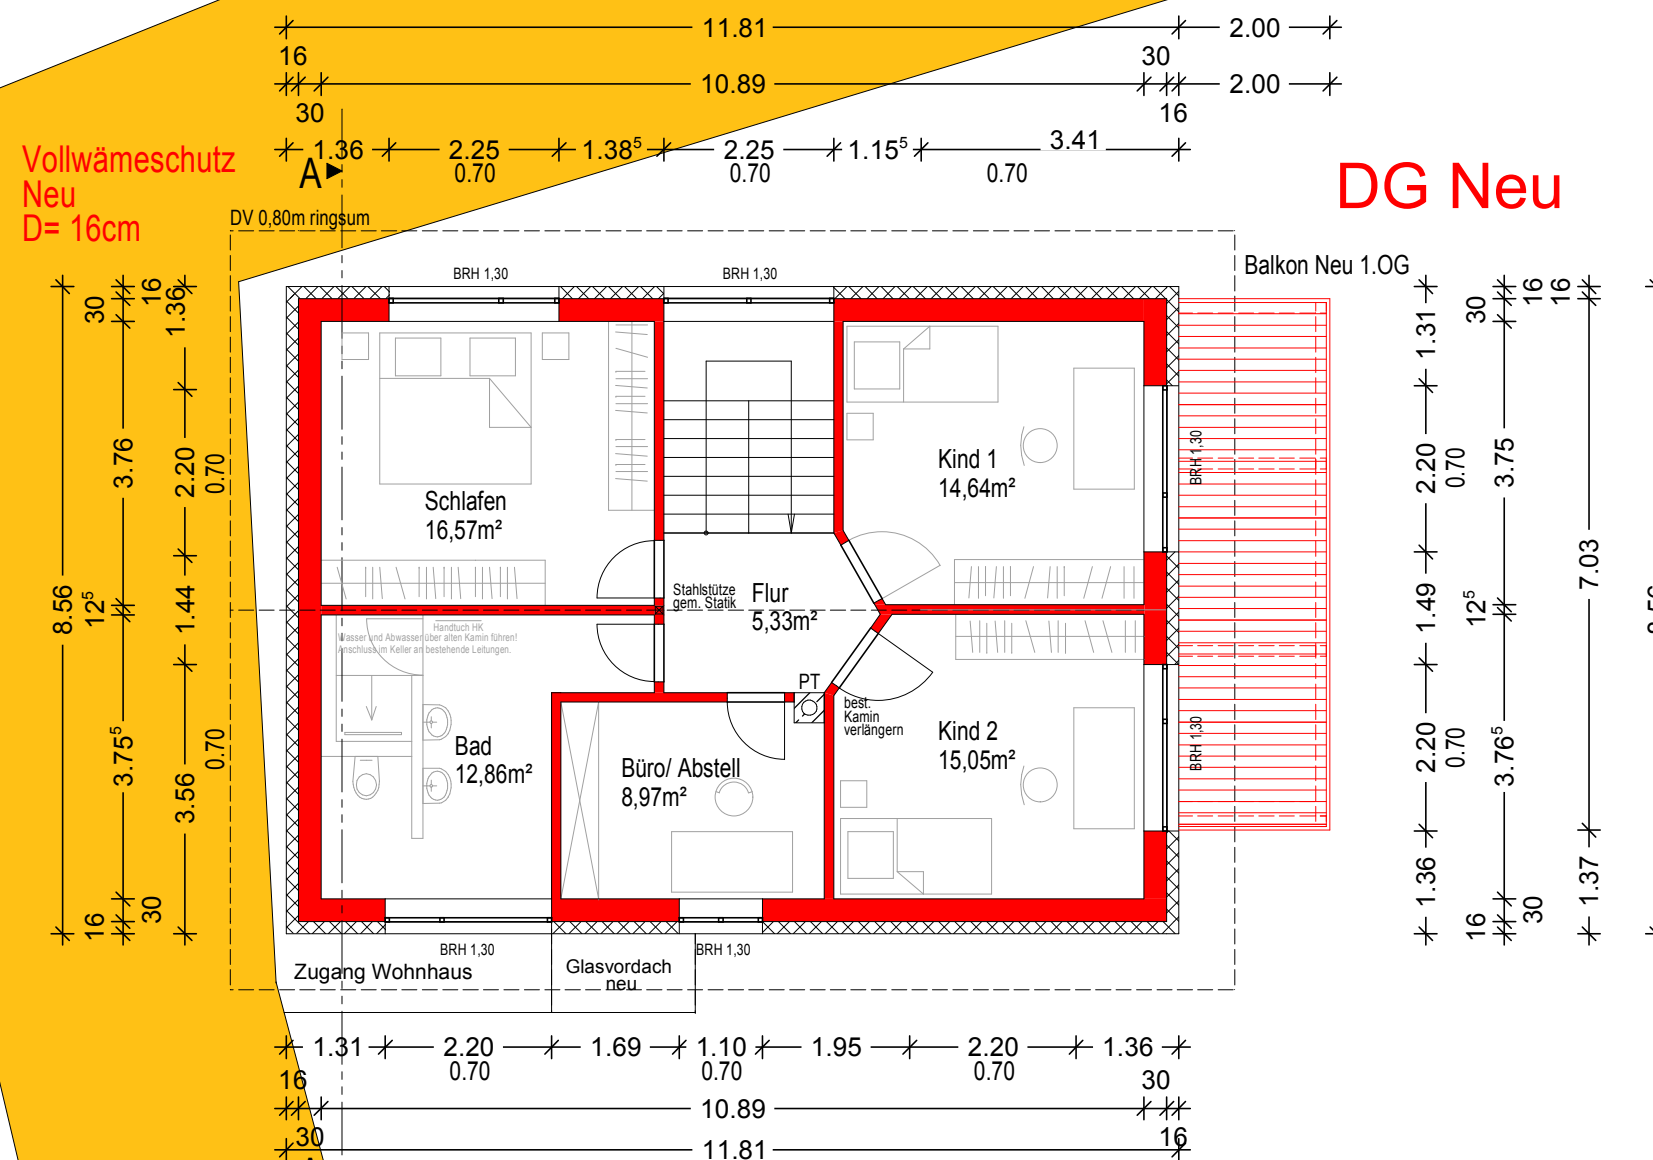

78/2