


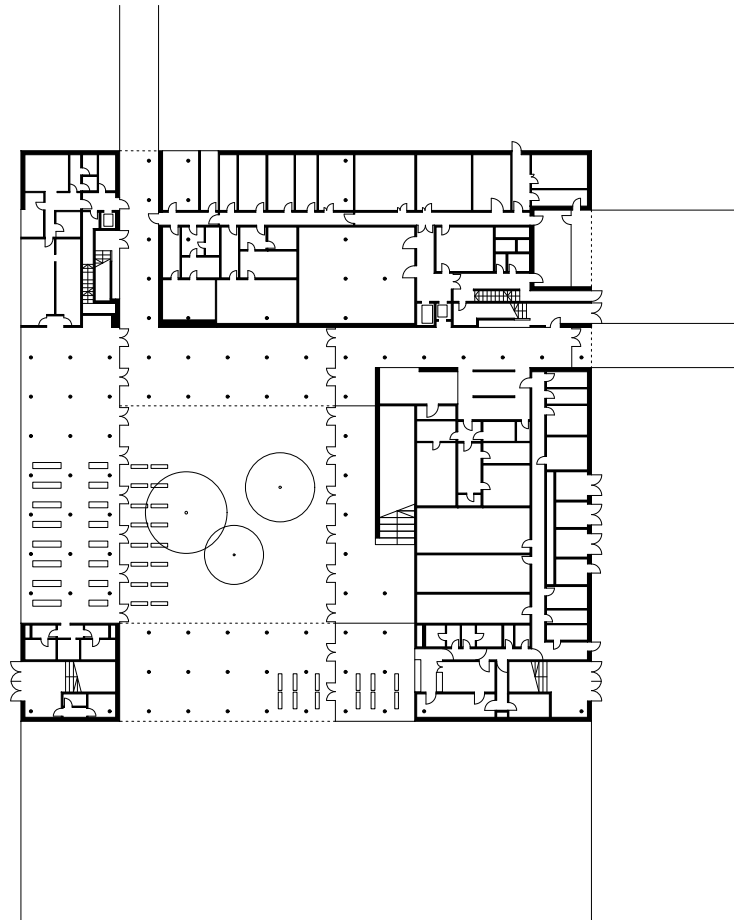

**Mensa Campus,
Garching**

**Grundriss Erdgeschoss
Maßstab 1:1000**