


Согласовано					
Инв.подл.	Подпись	и	дато	Взлом.	

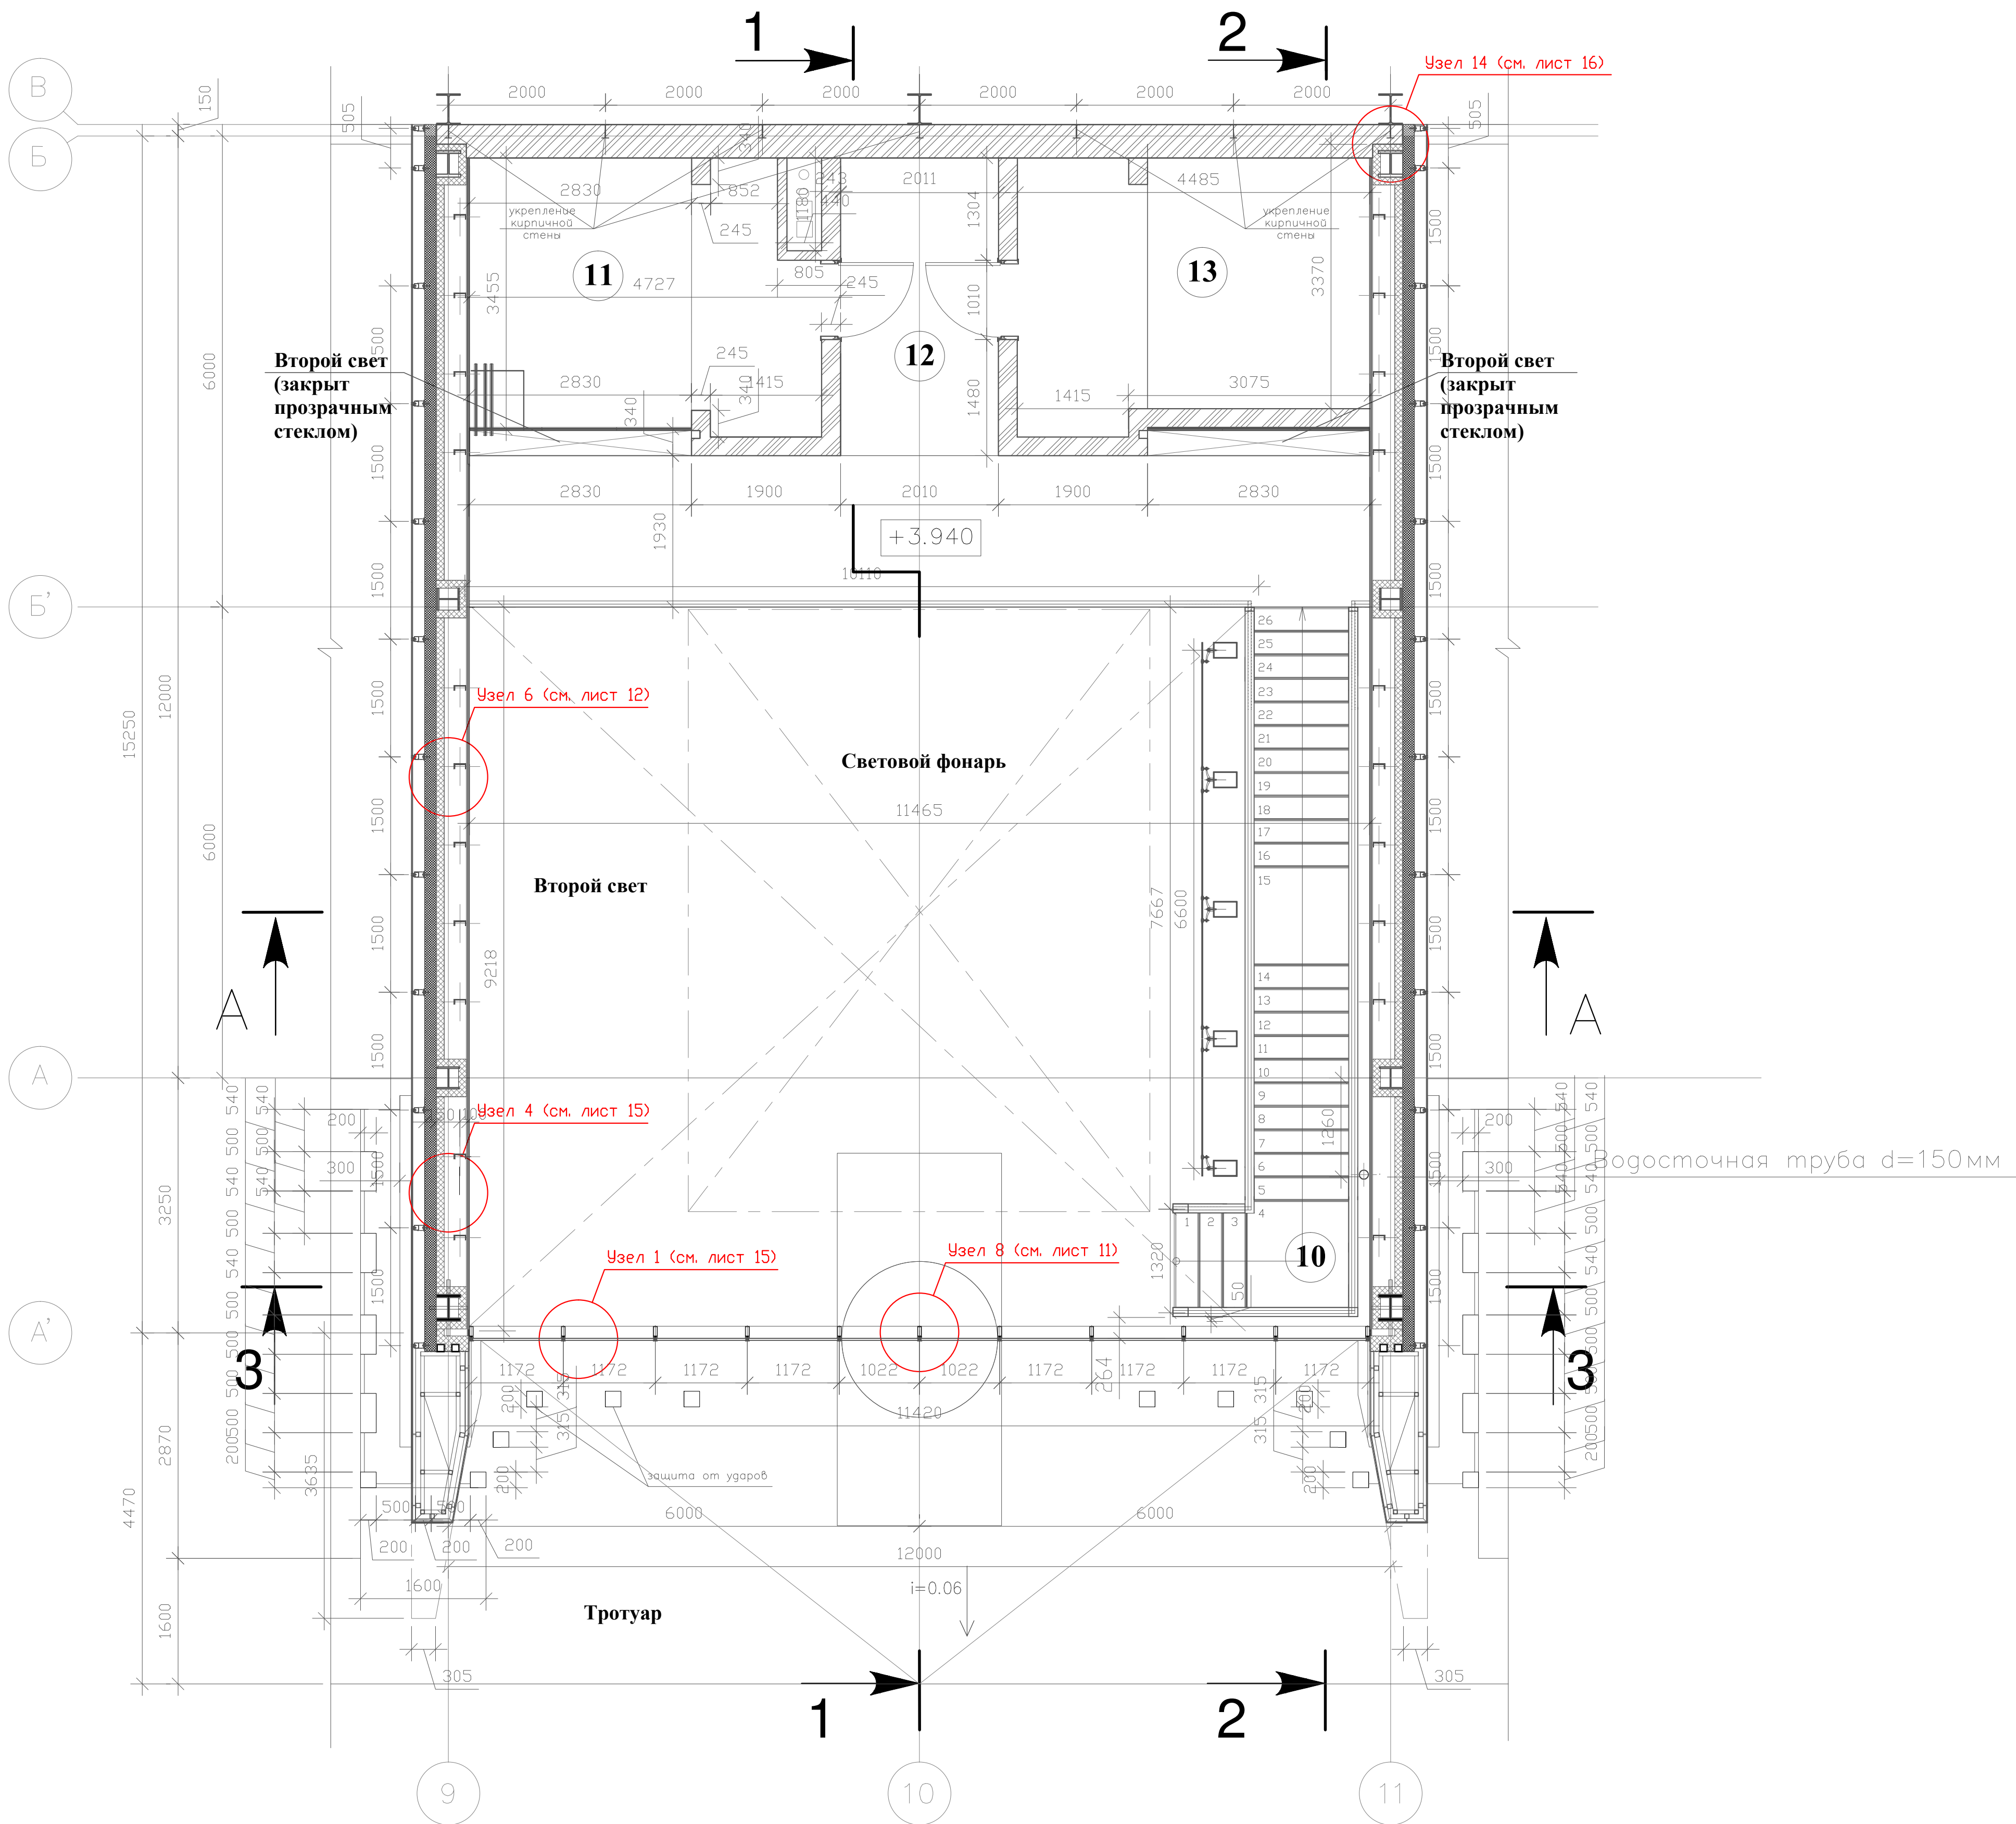

Экспликация помещений

Номер помещения	Наименование	Площадь, м ²	Категория
11	Столовая	14,8	
12	Антресоли второго этажа	31,6	
13	Техническое помещение	14,8	
	Всего	61,2	

Экспликация:

	Кирпич
	Бетон
	Гипсокартон
	Сэндвич панели
	Минераловатная плита

Все существующие размеры уточняются на месте.

Автор раздела "Форматекм" "aap-assoziierte Planer UG"								
Адрес: Johnsalie 68 – D-20146 Hamburg-Germany								
						Заказчик: ООО "ВЕКА-РУС"		
								
Адрес: 143397 МО, Наро-Фоминский р-н, у д.р. Губево, ул. Дорожная, участок 10								
Изм.	Кол-во	Лист	Маск	Подпись	Дата			
ГАП			Александр Ф-Н		06.06.2023			
Автоматизатор			Александр А.О.		06.06.2023			
ГИП			Косолов П.С.		06.06.2023			
Инженер ОВ			Борисова А.		06.06.2023			
Инженер ЭЛ			Матвеев И.		06.06.2023			
Инженер ВК			Федосеева Л.И.		06.06.2023			
Реконструкция входной группы АБК в осях 9-11						Стадия	Лист	Листов
						РД	АР-3	15
План второго этажа на отметке +3.940 М 1:50						ООО "ПТАМ Н2"		
						Адрес: Россия, Москва, ул. Никитинская, д. 10, корпус 4, этаж 2, офис 318 Т +74959915471 E info@p-ru		