


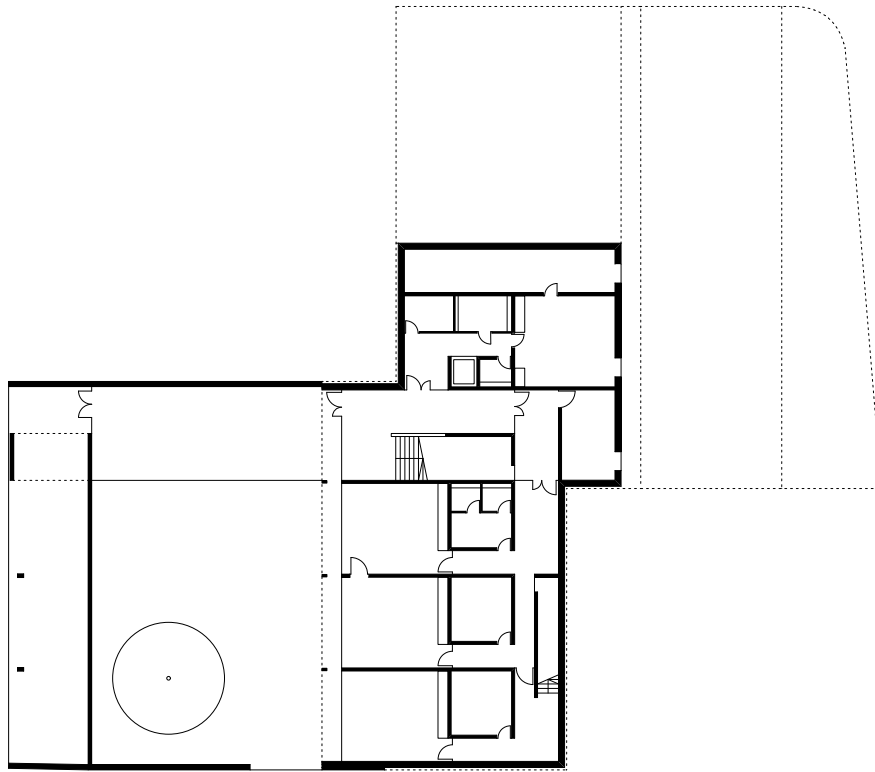

**Haus für Kinder
Kirchseeon**

**Grundriss Ebene 0
Maßstab 1:500**