


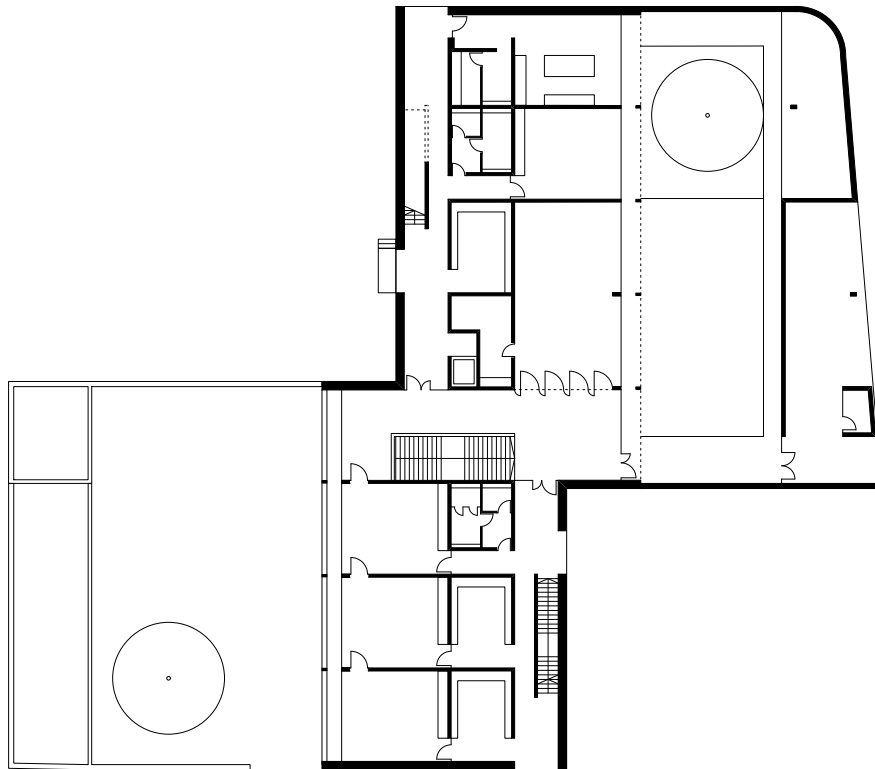

**Haus für Kinder
Kirchseeon**

**Grundriss Ebene +1
Maßstab 1:500**