


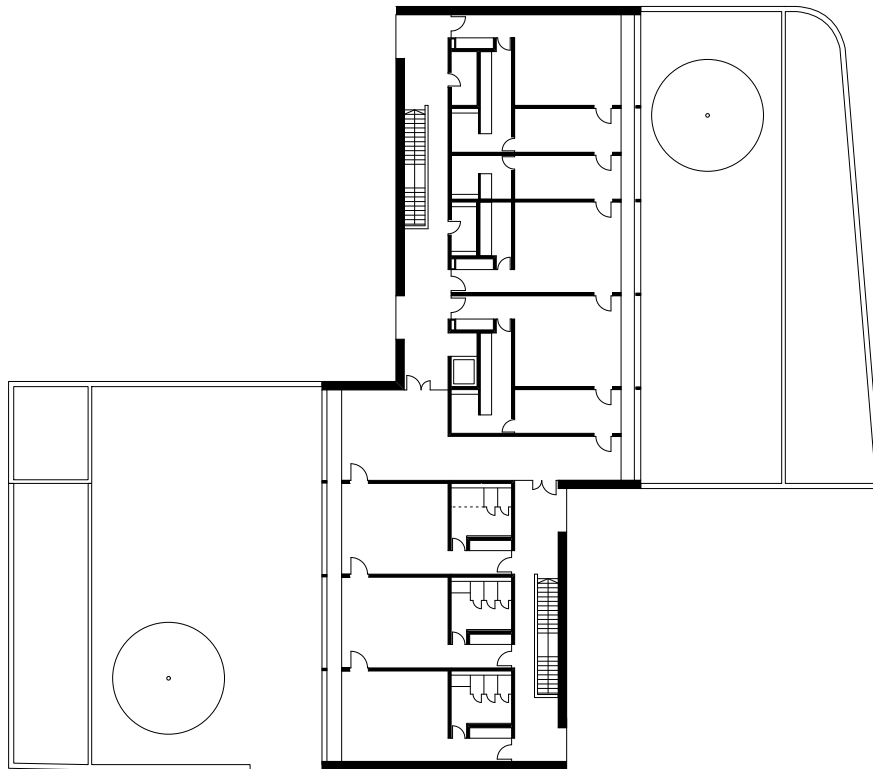

**Haus für Kinder
Kirchseeon**

**Grundriss Ebene +2
Maßstab 1:500**