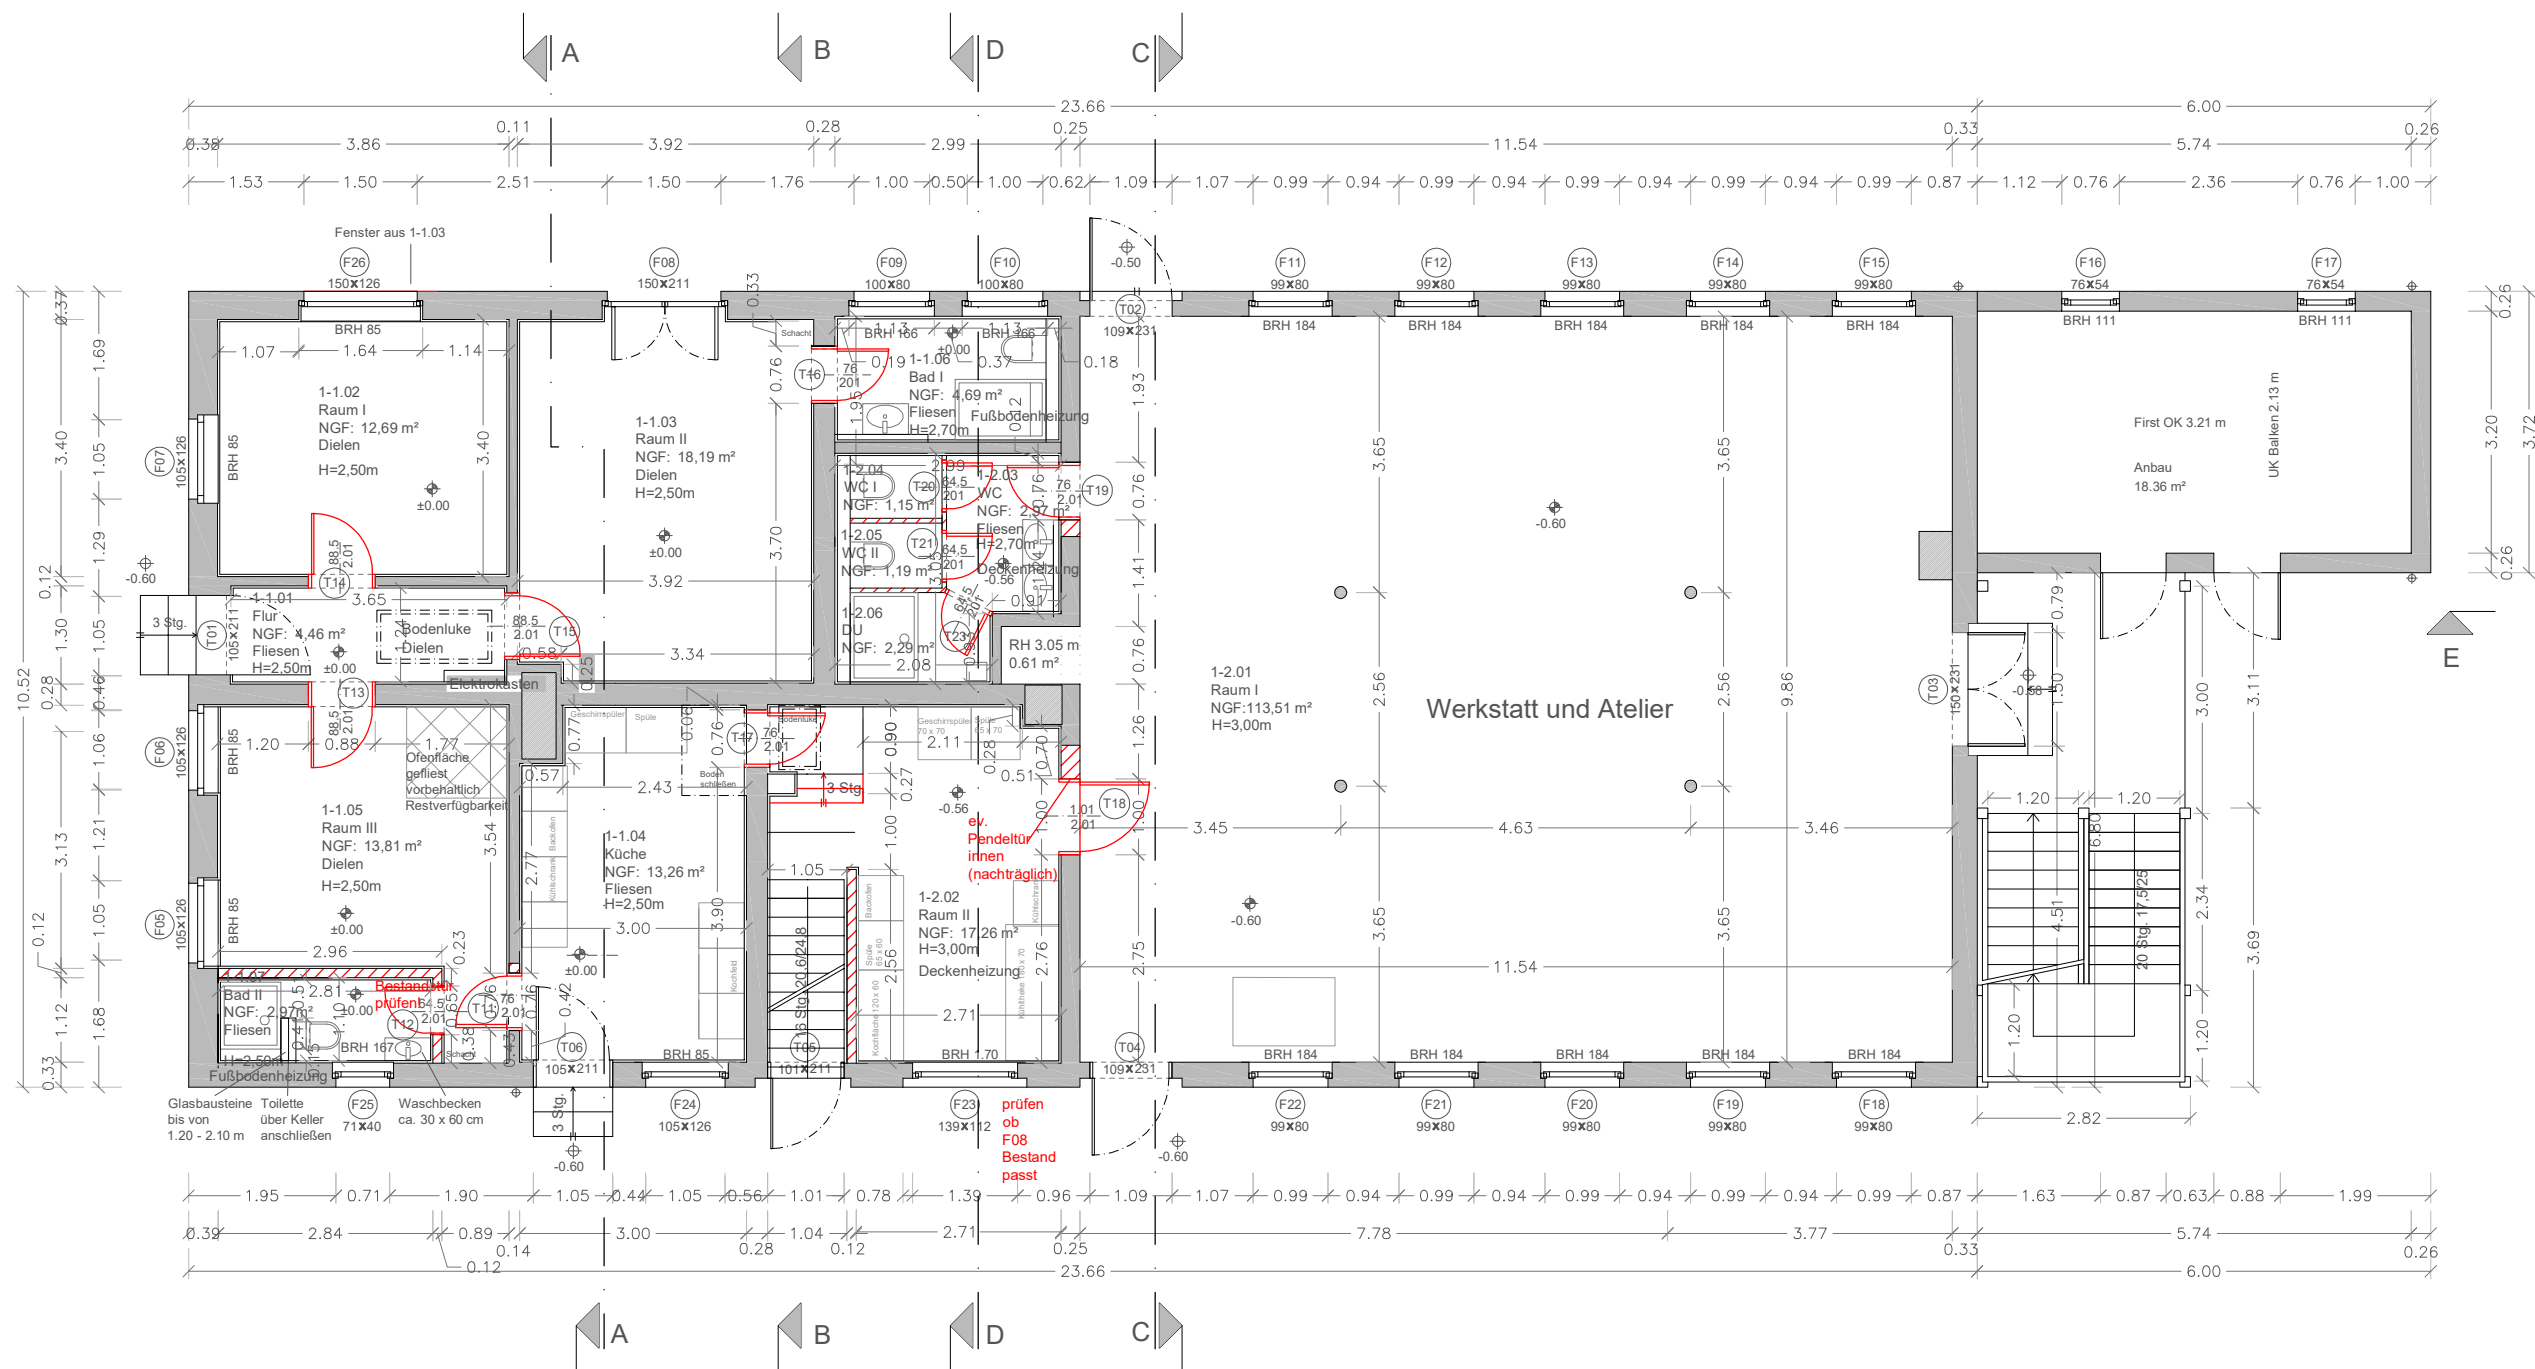


Ausführungsplanung		
Grundriss EG		
CAD DATEI: 2017-01-23_36-D27S-GP.dwg		
BEARB.: MM	FORMAT: DIN A3	DATUM 2017-01-28
MAßSTAB: 1:100	PLANNUMMER: GR-EG_02	03