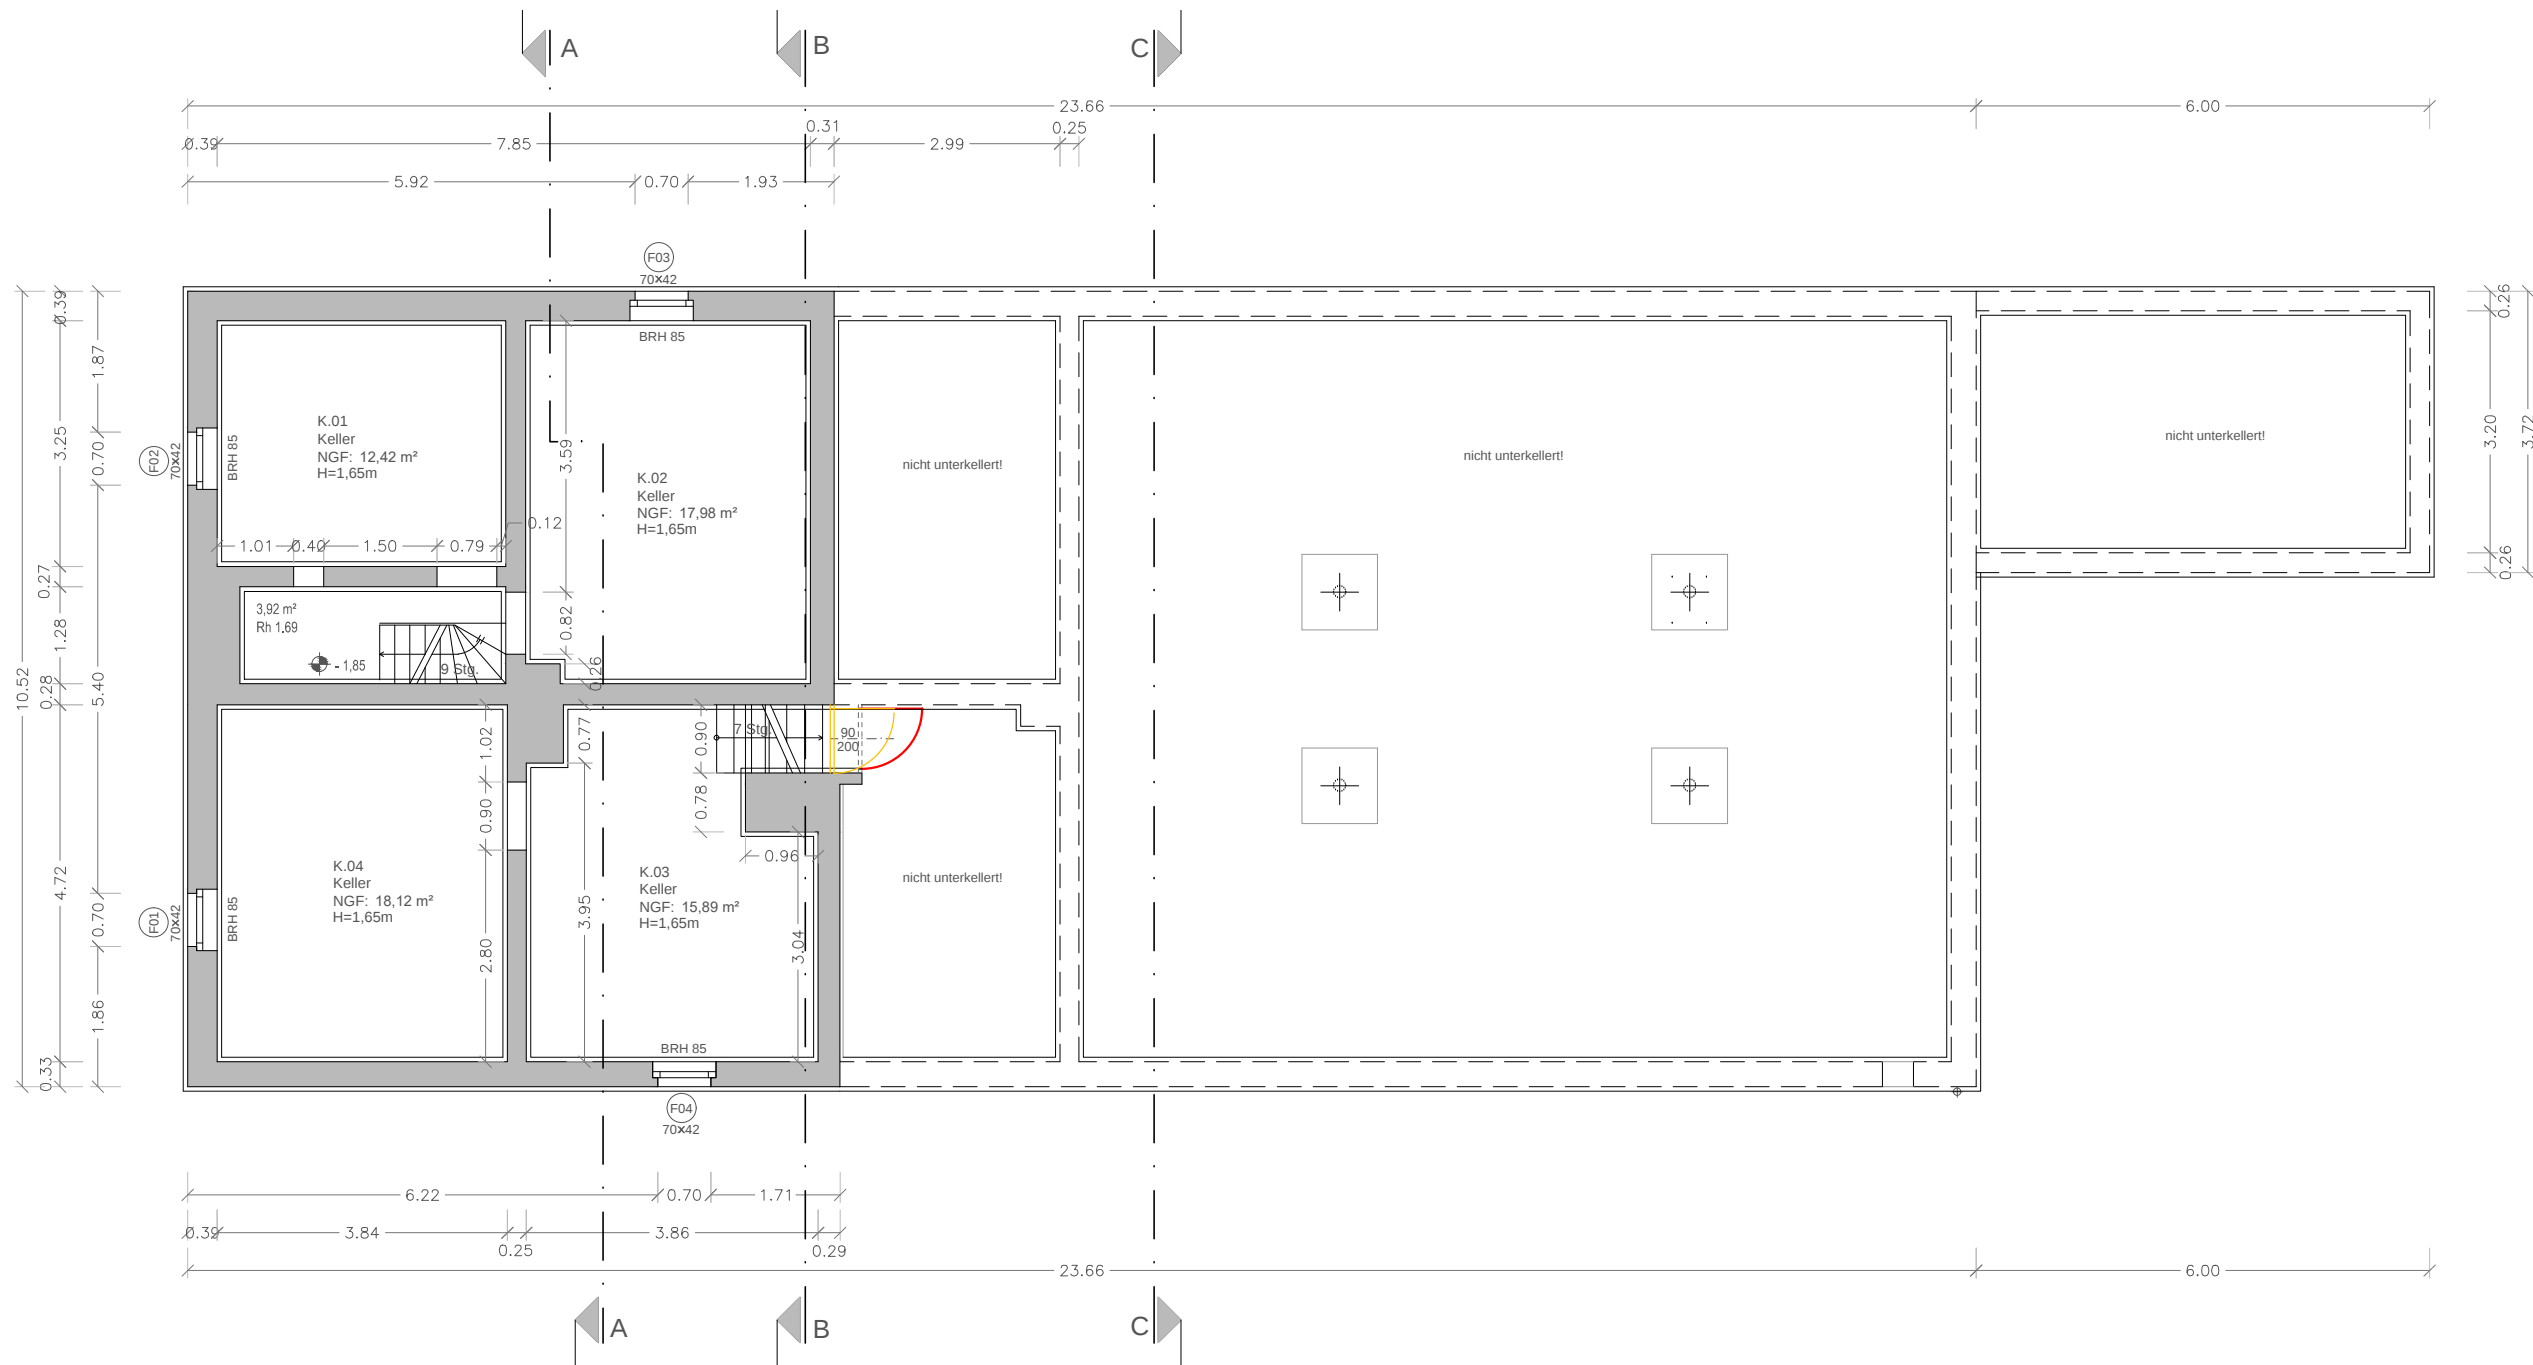


Genehmigungsplanung			
Grundriss KG			
CAD DATEI:		2018-08-13_36-D27S-GP.dwg	
BEARB.: MM	FORMAT: DIN A3	DATUM: 2018-08-14	
MAßSTAB: 1:100	PLANNUMMER:		GR-KG 01