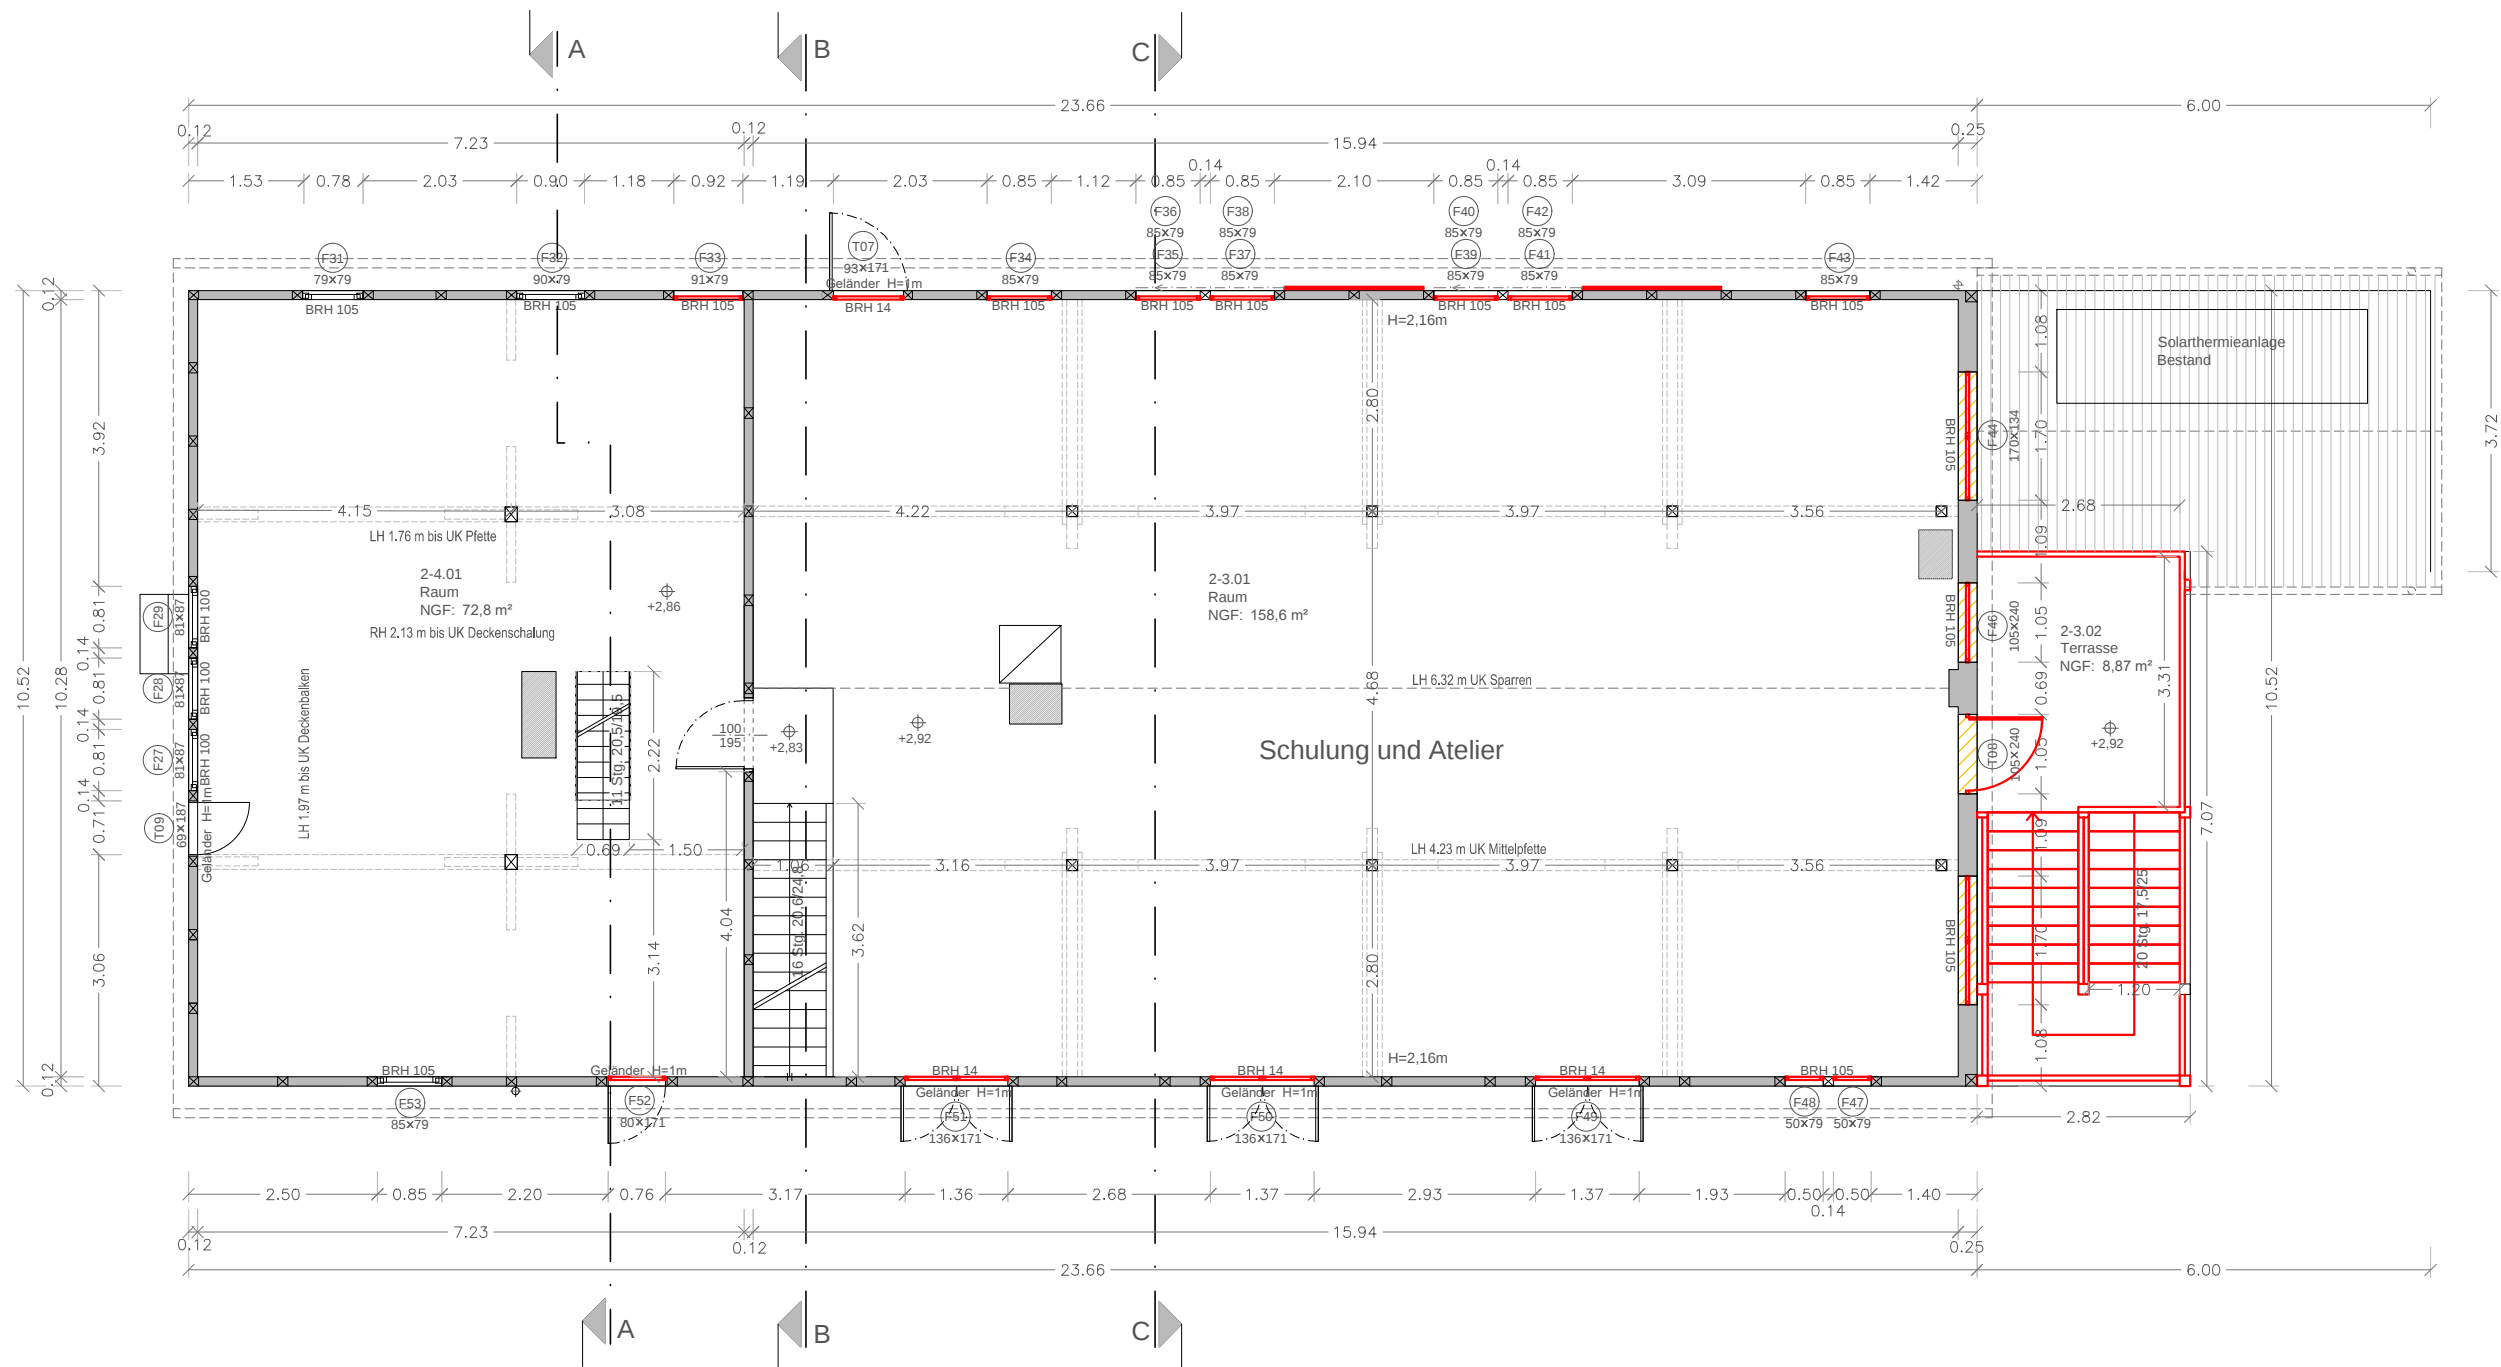


Genehmigungsplanung		
Grundriss 1.OG		
CAD DATEI: 2018-08-13_36-D27S-GP.dwg		
BEARB.: MM	FORMAT: DIN A3	DATUM: 2018-08-14
MAßSTAB: 1:100	PLANNUMMER: GR-1.OG	03