


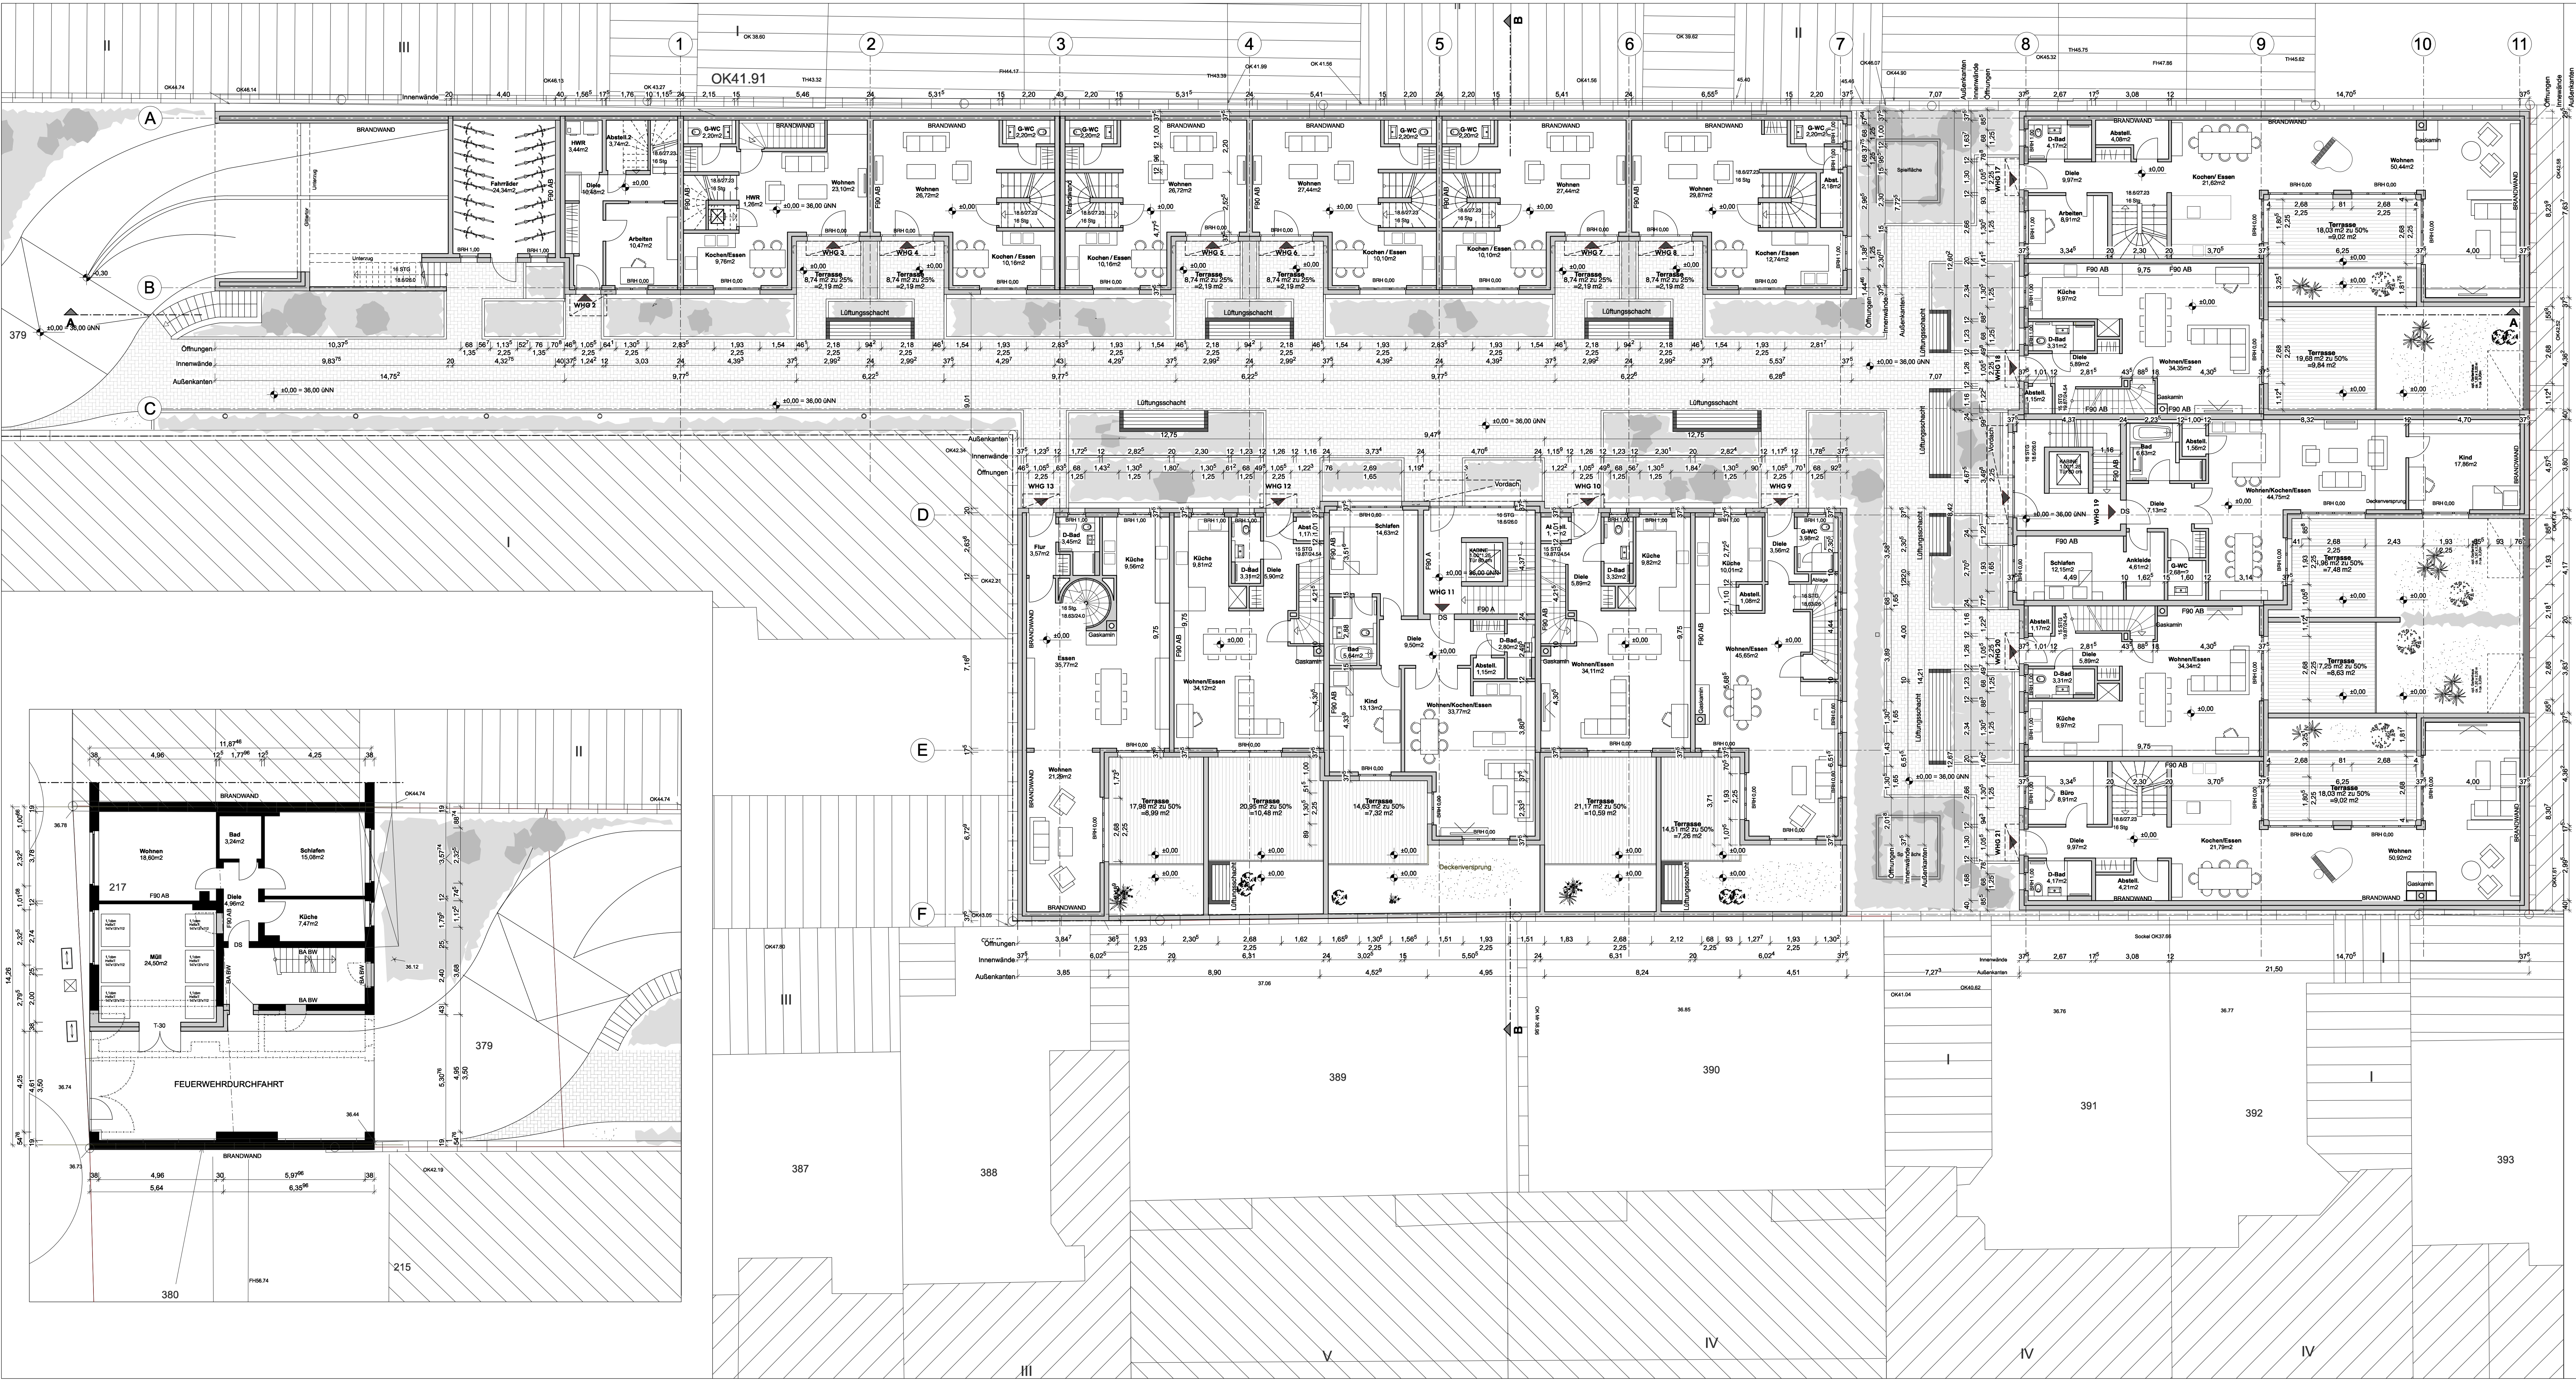

bauantrag
Neubau von 3 Mehrfamilienhäusern mit Tiefgarage
Bilker Allee 217
40215 Düsseldorf

bauherr
Jakob Dural GmbH & Cie.
Tollstraße 24
41199 Mönchengladbach

entwurfsverfasser
mielke + schaff architekten
Rosenstraße 12 K
40235 Düsseldorf
Tel.: 0211 23 95 97 0
Fax: 0211 23 95 97 19

Grundriss Ergeschoß
Plan Nr.: BA-002
Größe: 118,5/60
Maßstab: 1:100
Datum: 26.04.17
Index G