



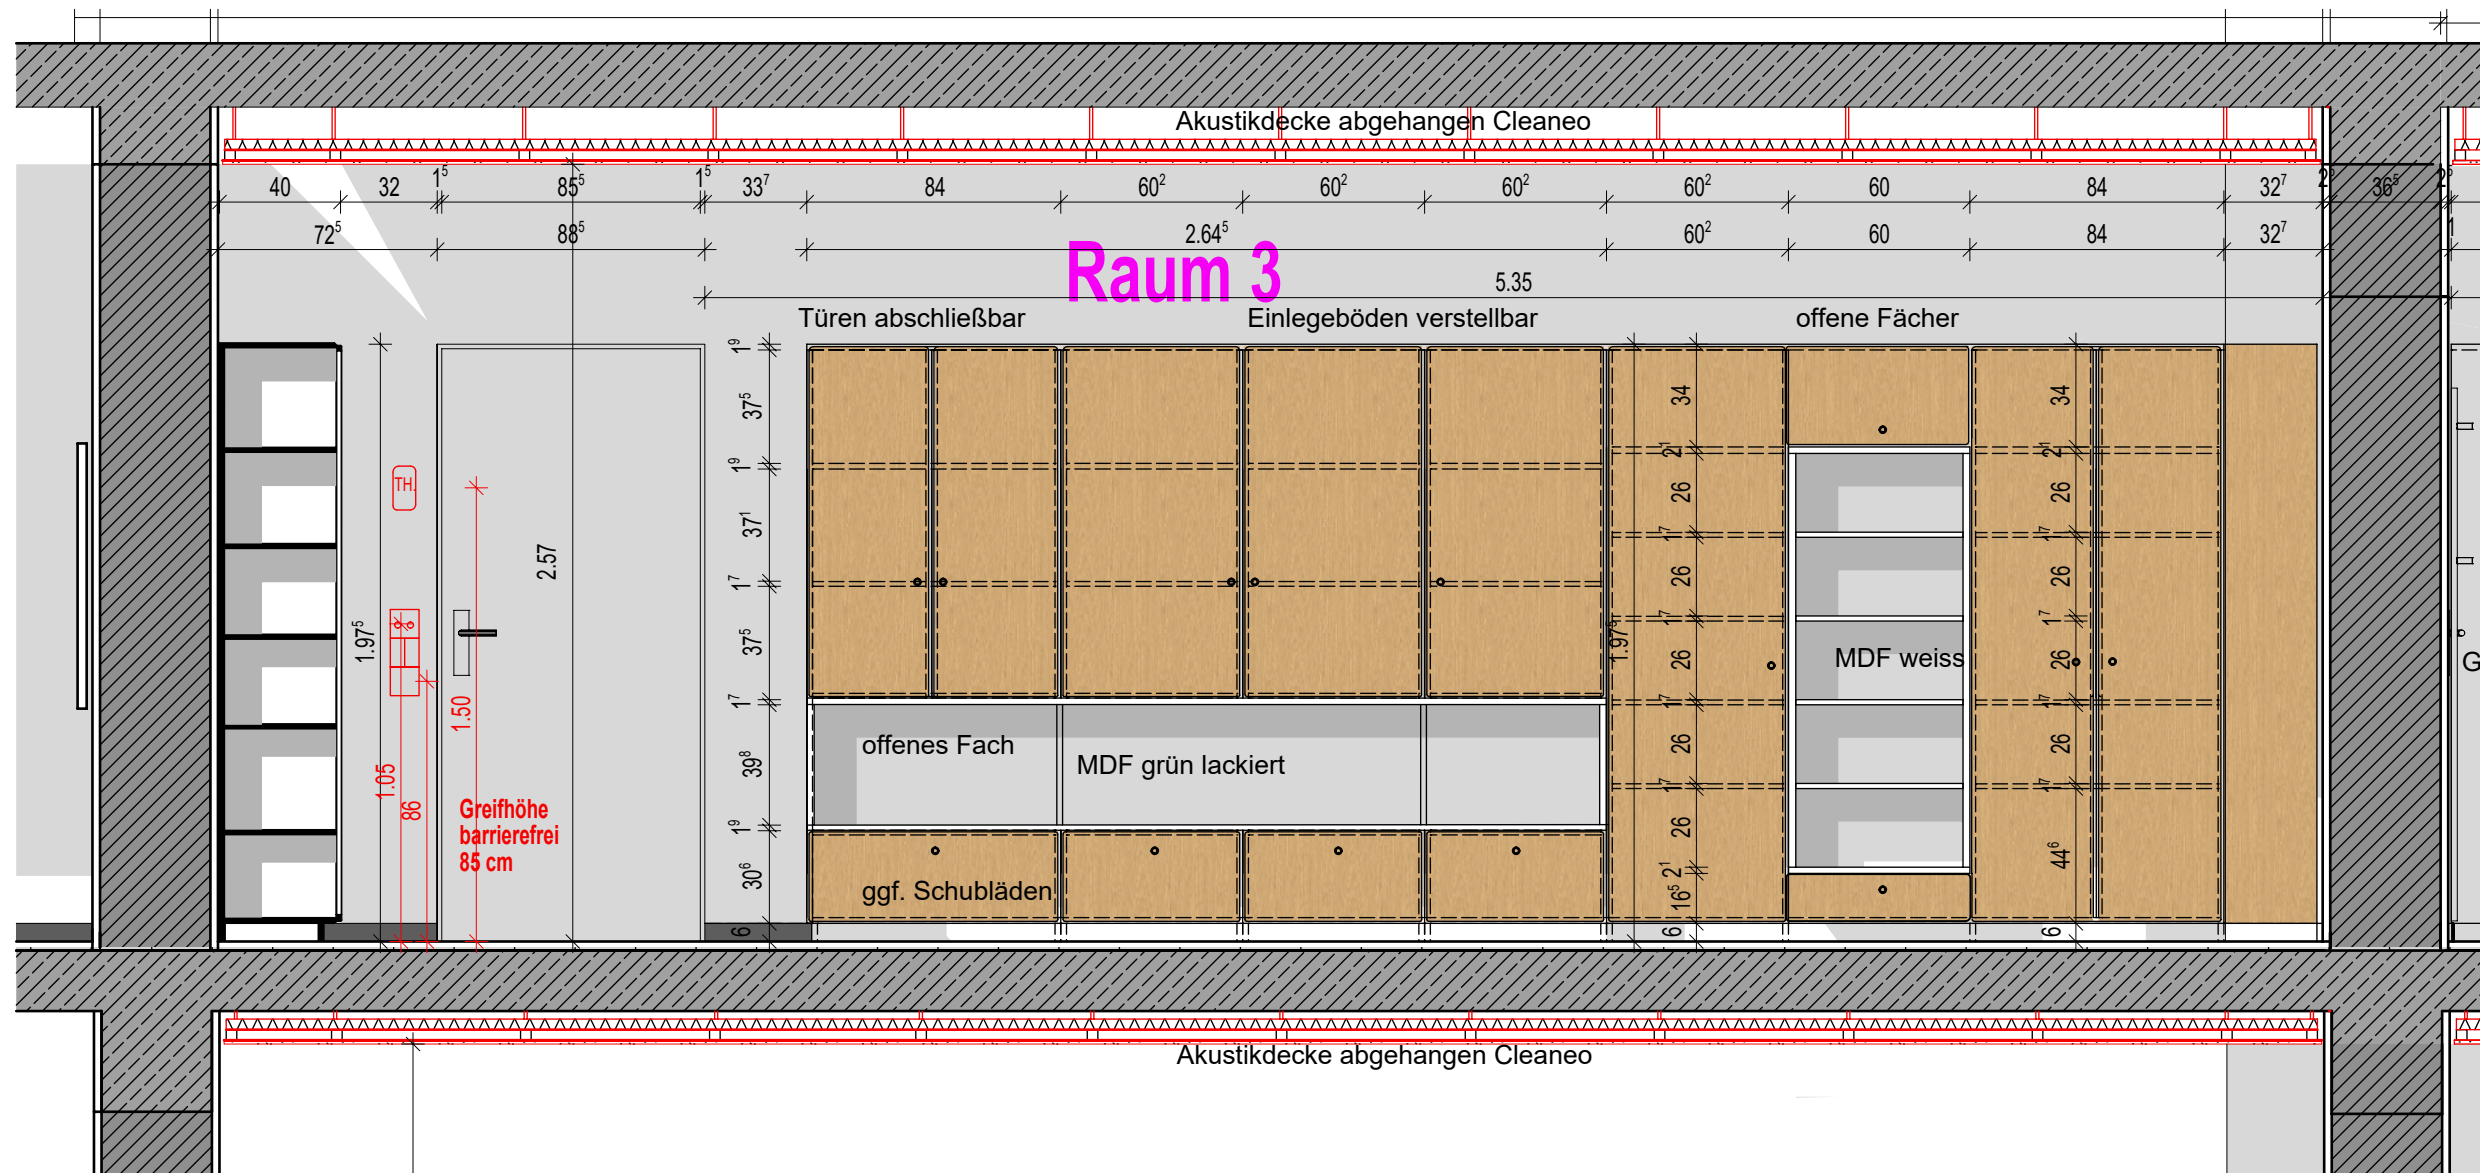

Ansicht Wandabwicklung Gruppenraum 3 (Nord) 1:25

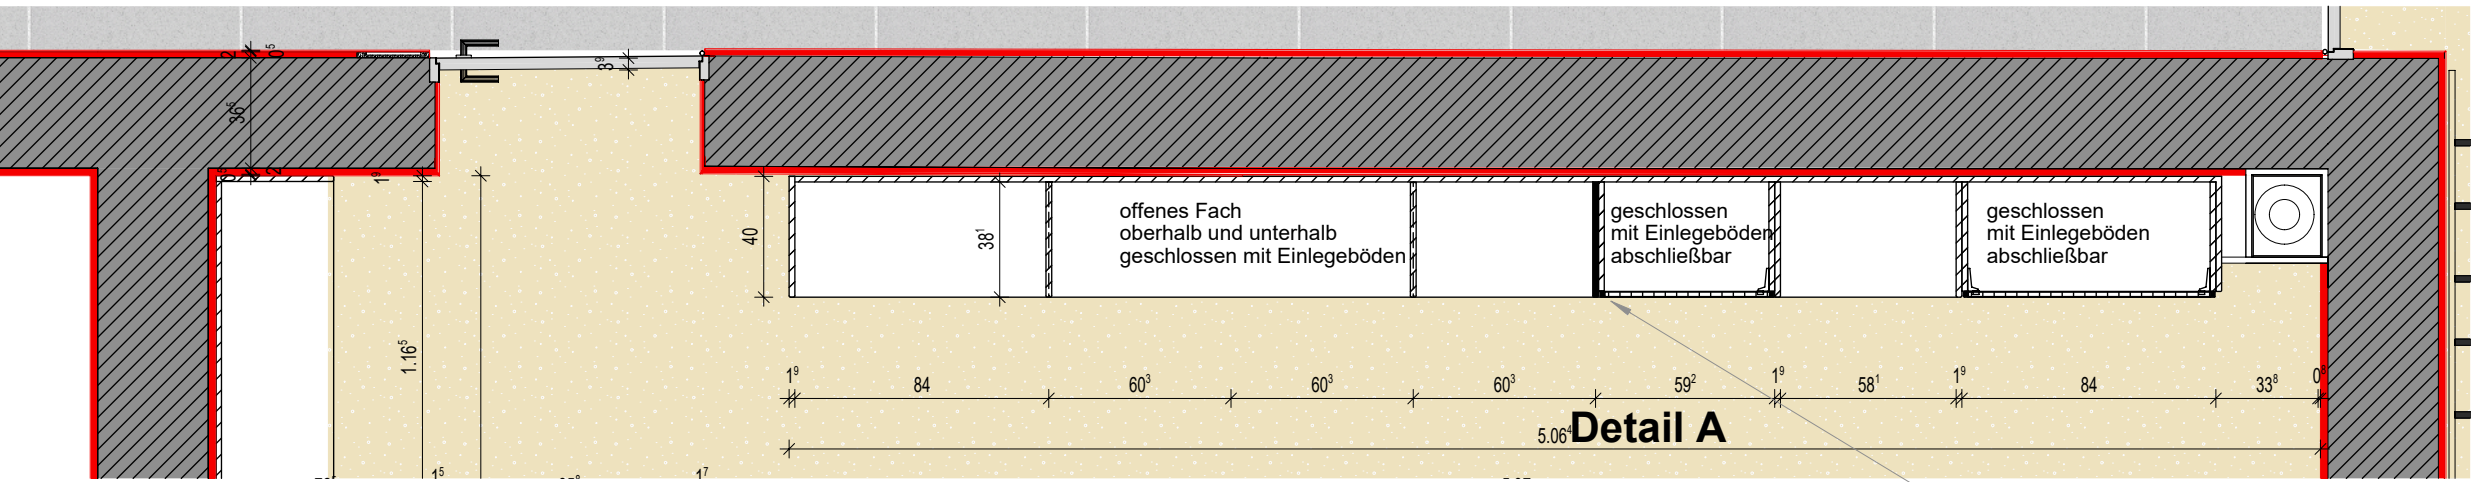

Grundriss zur Wandabwicklung Gruppenraum 3 (Nord) 1:25

Detail 105

Detail 105 MÖBELPLANUNG
GRUPPENRAUM 3

Schrankwand

Maße: vorerst ca. s. Zeichnung
Korpus:
d=21 mm Tischlerplatte Ahornfurnier
Kanten leicht gerundet r=2-3 mm

Einlegeböden:
s. Einteilung
30 Stck. a' ca. 35.5x58 cm
8 Stck. a' ca. 90 cm

d=19 mm Tischlerplatte Ahornfurnier
Kanten leicht gerundet r=2-3 mm


Fronten:
d=19 mm Tischlerplatte Ahornfurnier
Kanten leicht gerundet r=2-3 mm
Massivholzlanleimer
mit abschließbaren Türen
Einsteckschlösser
Topfscharniere für stumpf
aufschlagende Türen
Eckanschlag und Mittelwandanschlag

Schubladen: (bei Bedarf)
d=19 mm Tischlerplatte Ahornfurnier
Kanten leicht gerundet r=2-3 mm
auf Druck zu öffnen
1 x BxLxH = ca. 58x35.5x16 cm
3 x BxLxH = ca. 58x35.5x28 cm
1 x BxLxH = ca. 94.5x35.5x28 cm


offene Fächer:
d=19 mm MDF lackiert
Kanten leicht gerundet r=2-3 mm
weiß od. hellgrün matt,
genauen Farbton nach Mustervorlage
Einlegeböden MDF lackiert d=19 mm wie vor
8x35.5x60 cm




Grundriss zur Wandabwicklung Gruppenraum 3 1:50

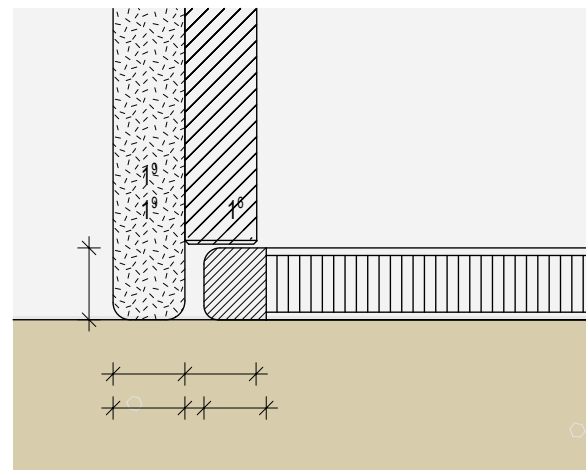


Detail A 1:2

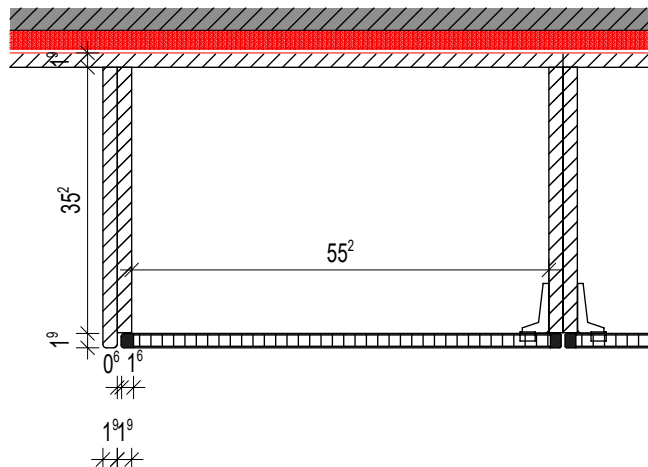

Detail A 1:10

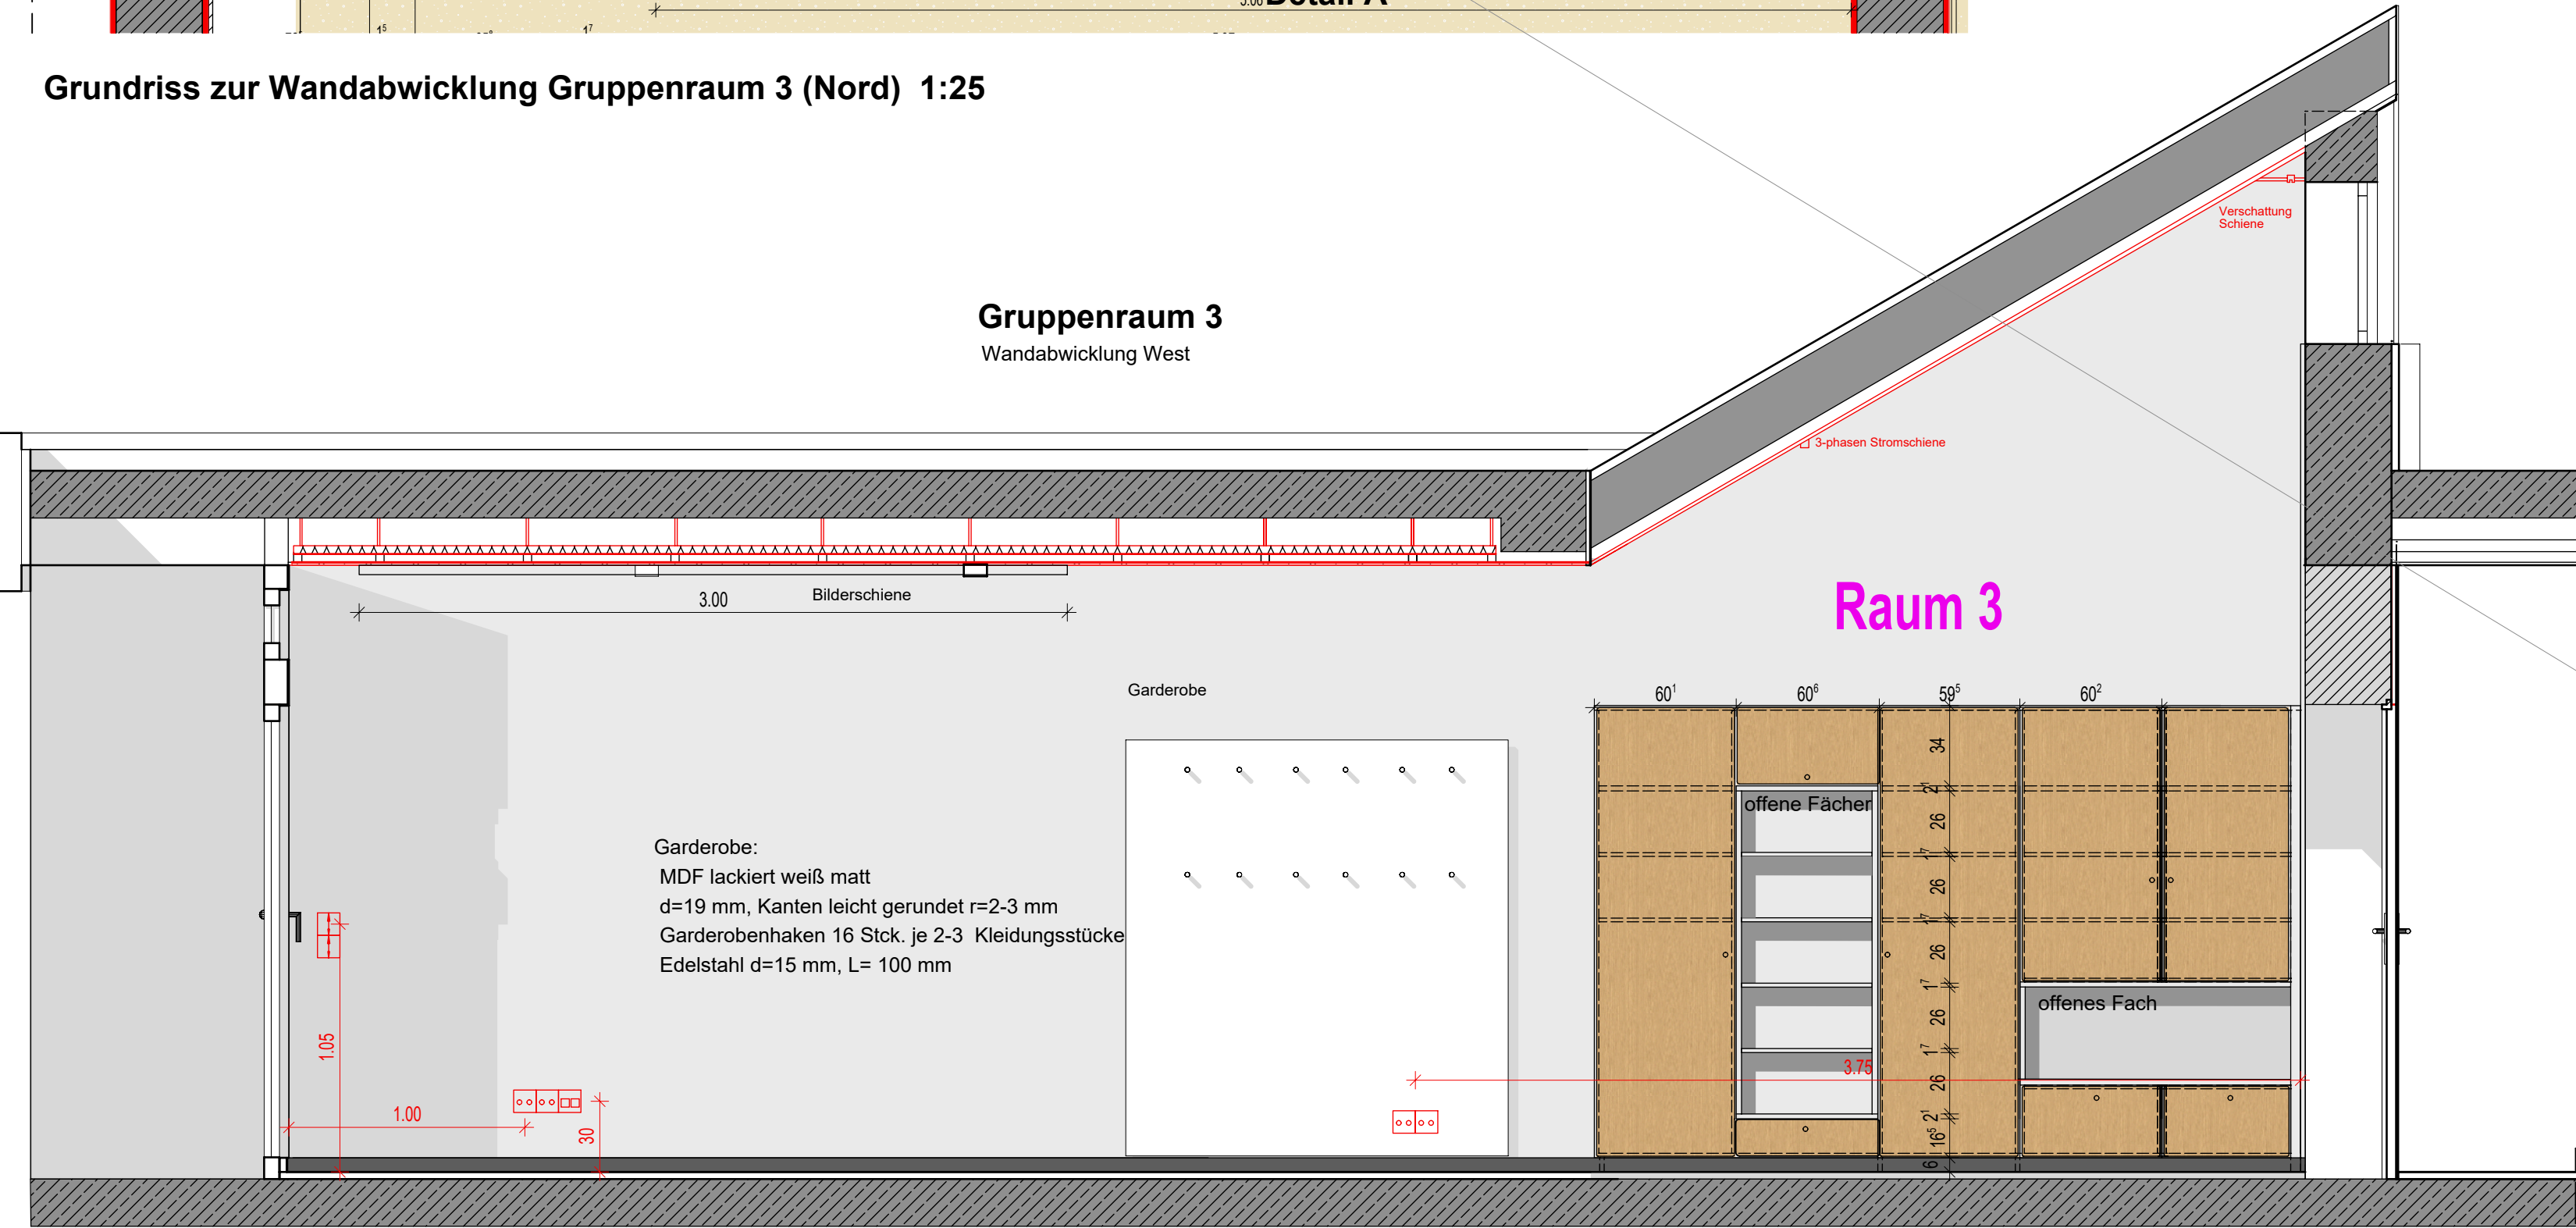


Ansicht Wandabwicklung Gruppenraum 3 (West) 1:25

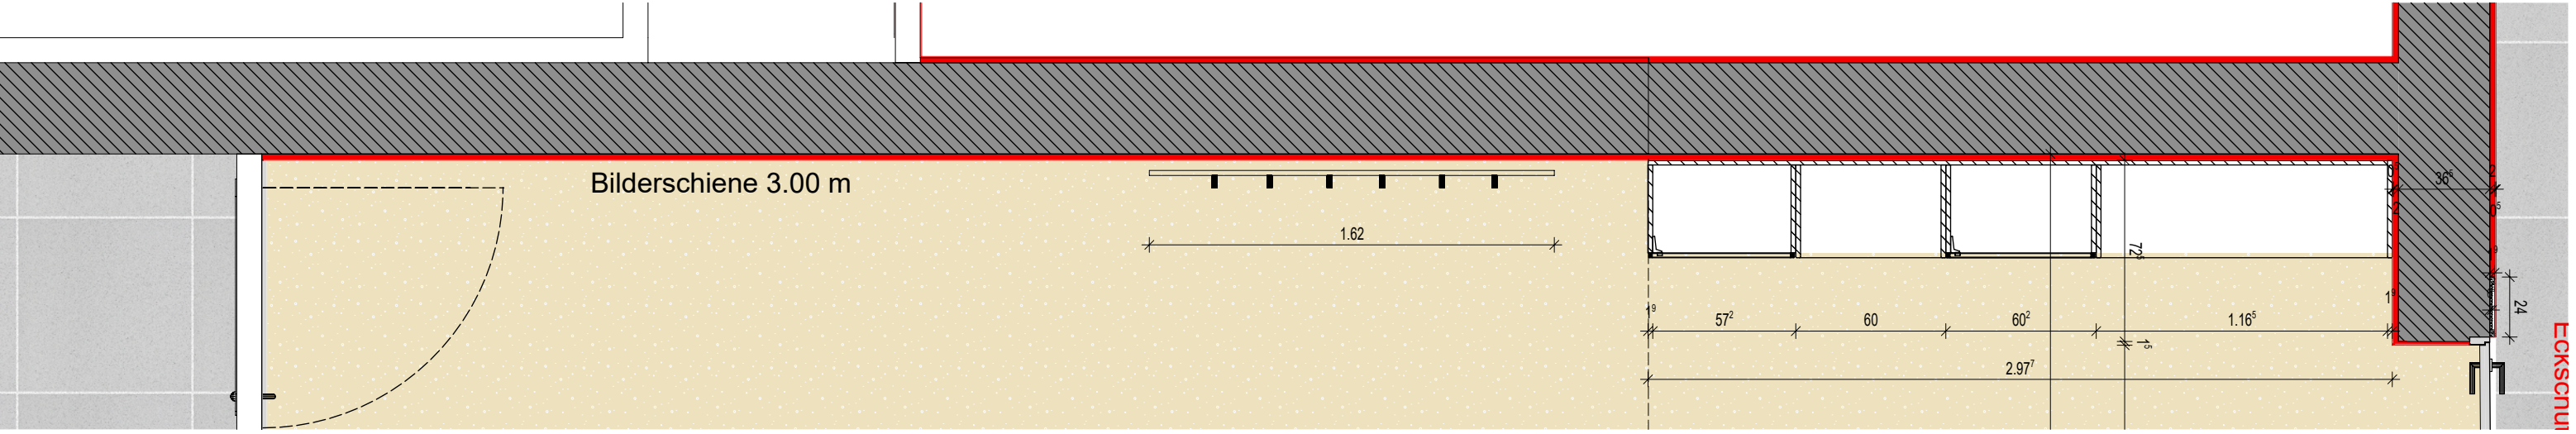

Grundriss zur Wandabwicklung Gruppenraum 3 (West) 1:25


Grundriss 1:25

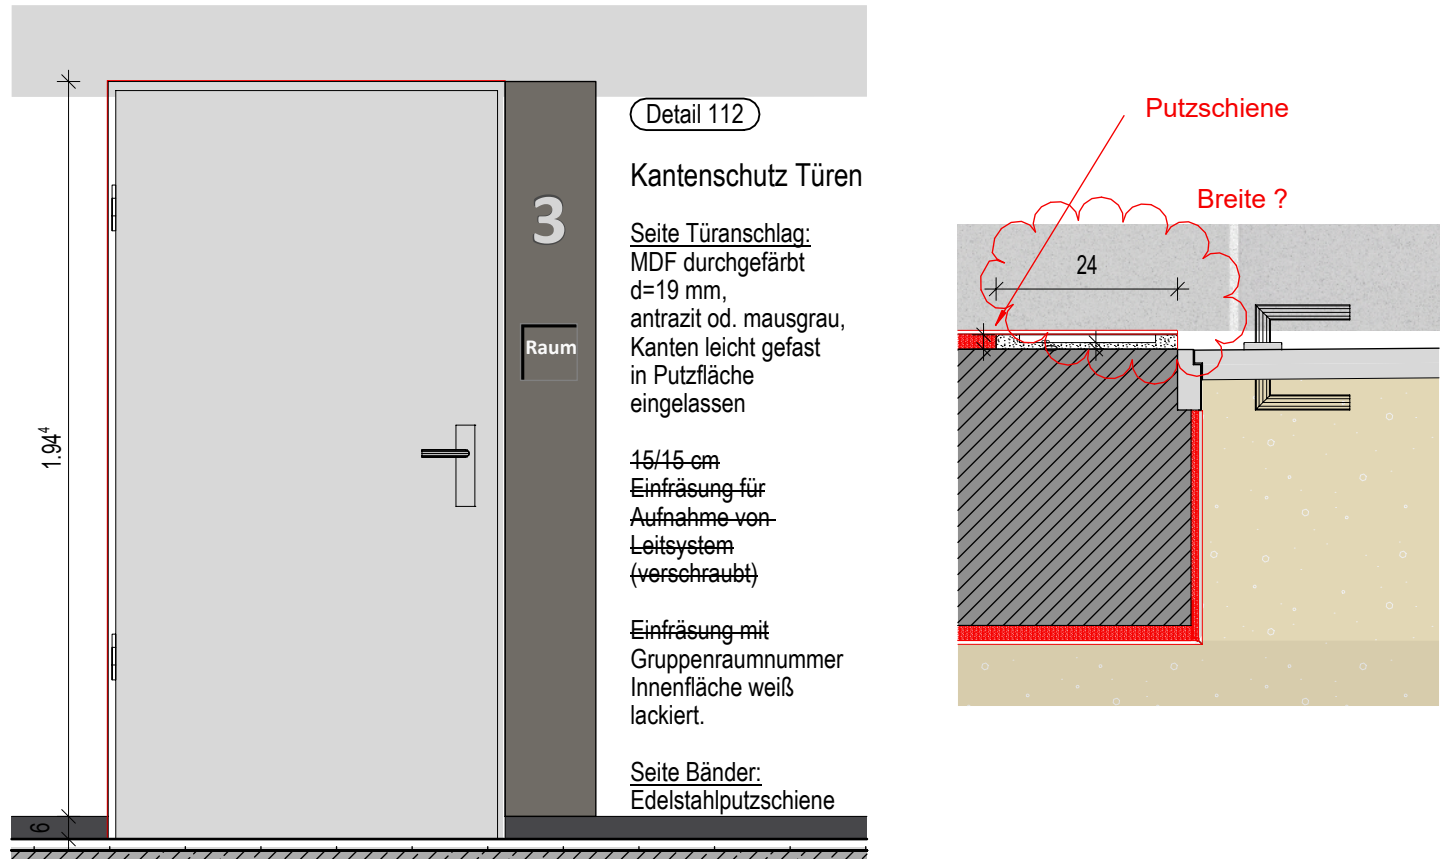

Änderungen:

INDEX	ÄNDERUNG	DATUM	GEZ.
A	Maßkorrekturen Schränke, Elektroinstallation Anpassung	19.07.19	RR

Projekt
UMBAU GEMEINDEZENTRUM RONS DORF
Bandwikerstrasse 15

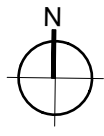

± 0.00 = 286,81 ü. NHN

Bauherr ev. Kirchengemeinde
Ronsdorf
Kirchplatz 1
42103 Wuppertal

vertreten durch
Architekt Dipl.-Ing. M.A: Durstewitz
Anemonenstraße 13
42369 Wuppertal
Tel. 0202-453880
md-architekten@gmx.de

I.-Architekt Entwurf Dipl.-Ing. Katja Fiedler
Dipl.-Ing. Regine Raschke
Katemberger Schulweg 43
42113 Wuppertal
Tel. 0202-28319973
raschke-wtl@t-online.de

Fachplaner

Datum: Unterschrift Planer:

Datum: Unterschrift Bauherr:

Planinhalt	DETAIL MÖBEL GRUPPENRAUM 3 EG						Detail 105		Detail 112	
Plandaten	Maßstab 1:50/25		Projektnr. 351-17		erstellt am 12.04.2019		gez. RR		Format 420/594	
PROJEKT	ERSTELLER	PLANTYP	LP	BAUTEIL	MASZSTAB	EBENE	PLANNR	STUFESTATUS		
RO	RR	DT	5	MÖ	50/20	EG	DT 105.1	5	VO	
Dateiname: RO_RR_DT_5_MÖ_50/25_EG_DT_105.1							gedruckt am: 22.07.2019			