


Schnitt B--B

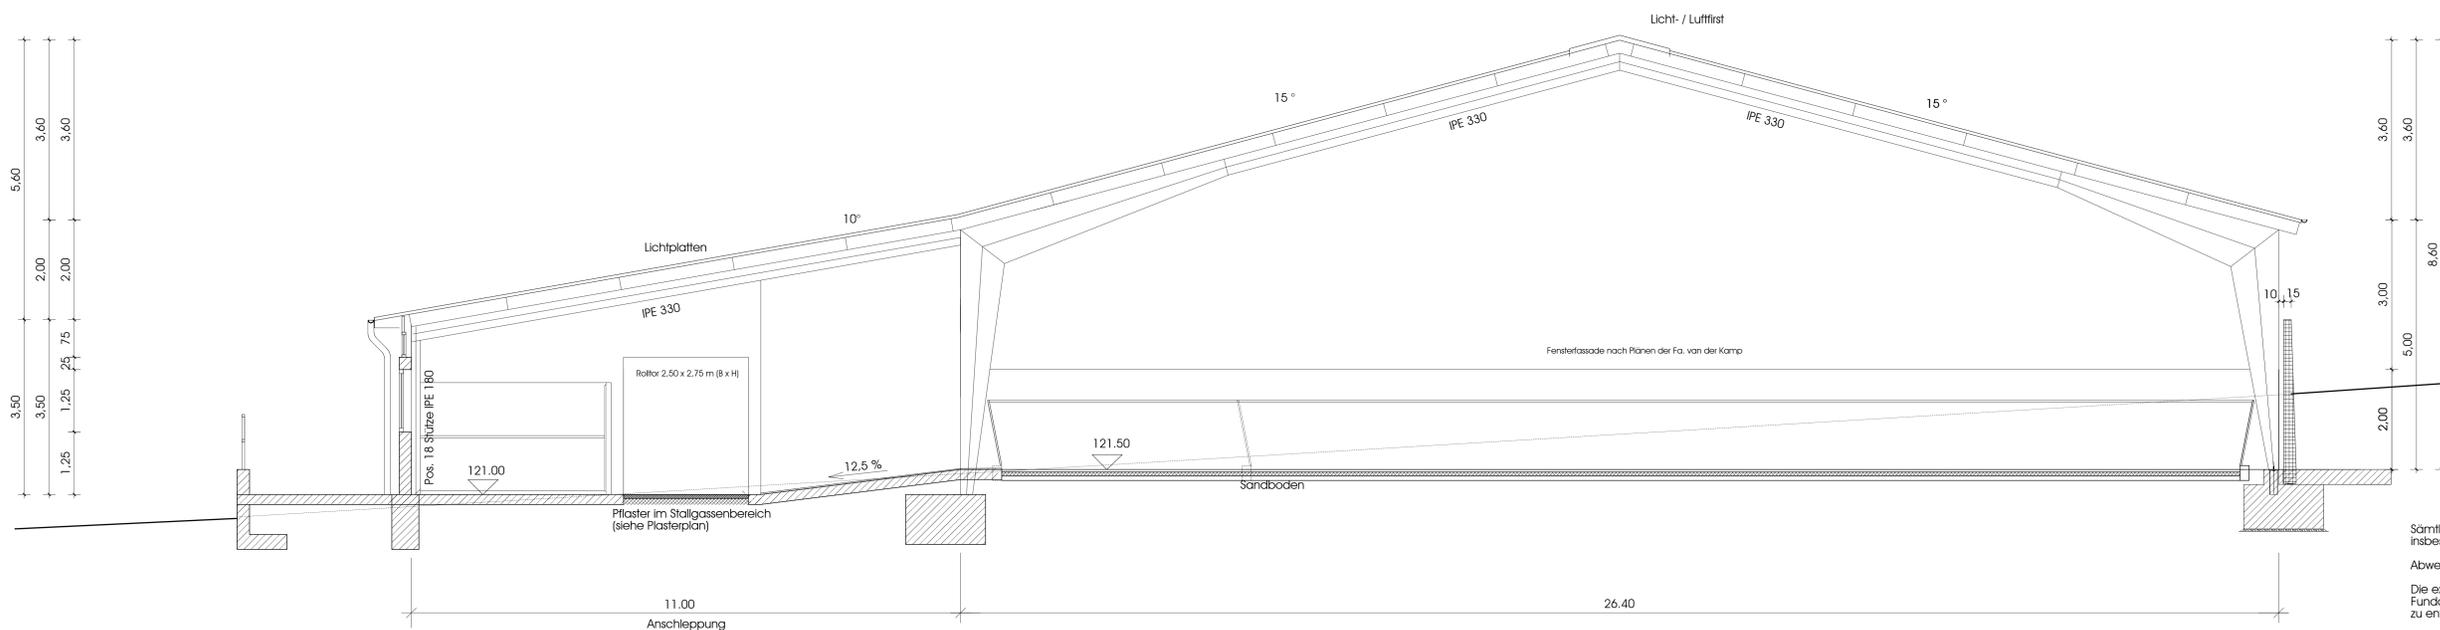

Schnitt A--A

Sämtliche Maße sind am Bau zu überprüfen, insbesondere der Geländeverlauf!
 Abweichung sind der Bauleitung sofort mitzuteilen.
 Die exakte Ausführung und Bewehrung der Fundamente ist dem Fundament- und Positionplan zu entnehmen.
 +/- 0.00 entspricht +121.50 üNN

Index	Datum	Änderung	Name
D	04.02.10	Aufenthalt Höhen, Fenster und Zugang geändert, Bände	Hinrichsen
C	28.01.10	Dächer oberhalb Aufenthalt geändert, Stützwand, Glasfassade	Hinrichsen
B	07.12.09	Dächer oberhalb Aufenthalt, Putzen, WCs usw.	Hinrichsen
A	26.10.09	Ausführungsplanung Grundriss	Hinrichsen

Achtelt:
 Multi Projekt Reitsportanlagen
 Große Geest 10
 32469 Petershagen

Bauherr:
 Klaus Röpke
 Klopstockstraße 6
 32657 Lemgo

Bauvorhaben:
 Erweiterung einer Hofanlage
 Ausführungsplanung

Neubau einer Bewegungshalle
 mit Pferdestall - Schnitte A-A, B-B

Maßstab:
 1 : 50

Datum:
 04.02.2010

gez.:
 gebl.:

Plan-Nr.:
 27-01A-02 D

