

Ansicht Fassade Westen 1:50

▽ Fertigteile	▨ Fertigteil	□ D0.0 Hinweis auf Detail
▼ Rohkote	▨ MW Schallschutz	▨ Stahlbeton
▨ Brett-Sperholz	▨ Gipskartonwand (GK)	▨ unbewehrter Beton
▨ Wärmedämmung	▨ Bestand	▨ Mauerwerk (MW)

Dieser Plan gilt nur in Verbindung mit den Ausführungsplänen des Statikers und der Projektgenieure sowie allen anderen Architektenplänen. Eventuelle Unstimmigkeiten mit anderen Plänen sowie Leistungsverzeichnissen sind rechtzeitig vor Beginn der Ausführung zu klären. Alle Maße sind Rohbaumasse und sind vor Ort eigenverantwortlich zu überprüfen. Höhenangaben beziehen sich auf OK FFB +1.00. Die angegebenen Türhöhen entsprechen dem Maß von OK Fertigfußboden bis UK Sturz Rohbau.

▨ Bodendurchbruch	▨ Bodenaussparung	--- Achse
▨ Deckendurchbruch	▨ Wanddurchbruch	--- verdeckte Linie
▨ Wandschlitze	▨	--- Gefälle

Wandoberflächen:

△ W1	Beplankung Gipsfaserplatte	△ W2	Beplankung Nassraumplatte
△ S1	BSPH-Wandseite sichtbar	△ S1	BSPH-Wandseite sichtbar

FFB	Fertigfußboden	WS	Wandschlitze	VW	Vorwand
RFB	Rohfußboden	WA	Wandaussparung b/t	FM	Feuermelder
FD	Fertigdecke	DD	Deckendurchbruch b/t	RM	Rauchmelder
RD	Rohdecke	WD	Wanddurchbruch b/t	BW	Brandwand
AD	Abgehängte Decke	BD	Bodendurchbruch b/t	FSK	Feuerwehrschlüsselkasten
BR	Brüstung	BA	Bodenaussparung	WBW	Wand in Bauart Brandwand
VK	Vorderkante	H	Heizung	RS	rauchdicht, selbstschließend
HK	Hinterkante	L	Lüftung	VD	vollwandig, dichtschießend
LIZ	Lüftung	S	Sanitär	T90	feuerbeständige Tür
LH	Lichte Höhe	E	Elektro	T30	feuerhemmende Tür
RH	Raumhoch	OL	Oberlicht	F90	feuerbeständiges Bauteil
RR	Regenrohr	OTS	Oberflächenschleifer	F30	feuerhemmendes Bauteil
FR	Futterrohr	BMZ	Brandmelderzentrale	F60	hochfeuerhemmendes Bauteil
		WH	Wandhydrant		

Freiraumplanung Büro Freiraum Johann Berger, Landschaftsarchitekt BDLA	Oberer Graben 3a 85354 Freising	Tel 08161 9 17 66 Fax 08161 9 17 67
Tragwerksplanung Beratende Ingenieure Brandt-Eitschig Tragwerksplanung GmbH	Max-Lehmer-Straße 18 85354 Freising	Tel 08161 53 94 0 Fax 08161 53 94 00
HLS Planung Energie Agentur Bergthamer und Penzkofer GbR	Kastulusplatz 3 85368 Moosburg a. d. Isar	Tel 08761 72 74 0 Fax 08761 72 74 20
Elektr. Planung EBM-TGA-GmbH Christian Maier	Isarstraße 27a 85368 Moosburg	Tel 08761 72 51-0 Fax 08761 72 51-20

BAUFREI SGM_WPF02_B

Index	Datum	Zeichen	Art der Änderung
I			
H			
G			
F			
E			
D			
C			
B	18.04.2010	krb	Holzschalung geändert
A	04.02.2010	krb	Fensterlüfter eingearbeitet, Allgemeine Überarbeitung

SGM-Sporthalle
Am Stadion 3 85368 Moosburg

±0,00=+415,03 ü.NN

Werkplan

Bauherr: Sportgemeinschaft Moosburg e.V.
Am Stadion 3
85368 Moosburg a. d. Isar

vertreten durch:
Christoph Marschoun, 1.Vorsitzender

Planinhalt:
Fassaden Süden, Westen

Maßstab:
1:50

Datum: 14.01.2010
Gezeichnet von: krb
Plangröße: 1320/850

Auftraggeber:
Oberer Graben 3a
85354 Freising
architekten+stadplaner

Tel 08161 48 65-0
Fax 08161 48 65-20

architekten:
schmidlundheinz architekten


Auf dem Plan 5
85368 Moosburg

Tel 08761 72 95 12
Fax 08761 72 95 14

Bauleitung:
heimundhäuser

Anglerstraße 10
80333 München

Tel 089 51 11 50 41
Fax 089 51 11 50 46

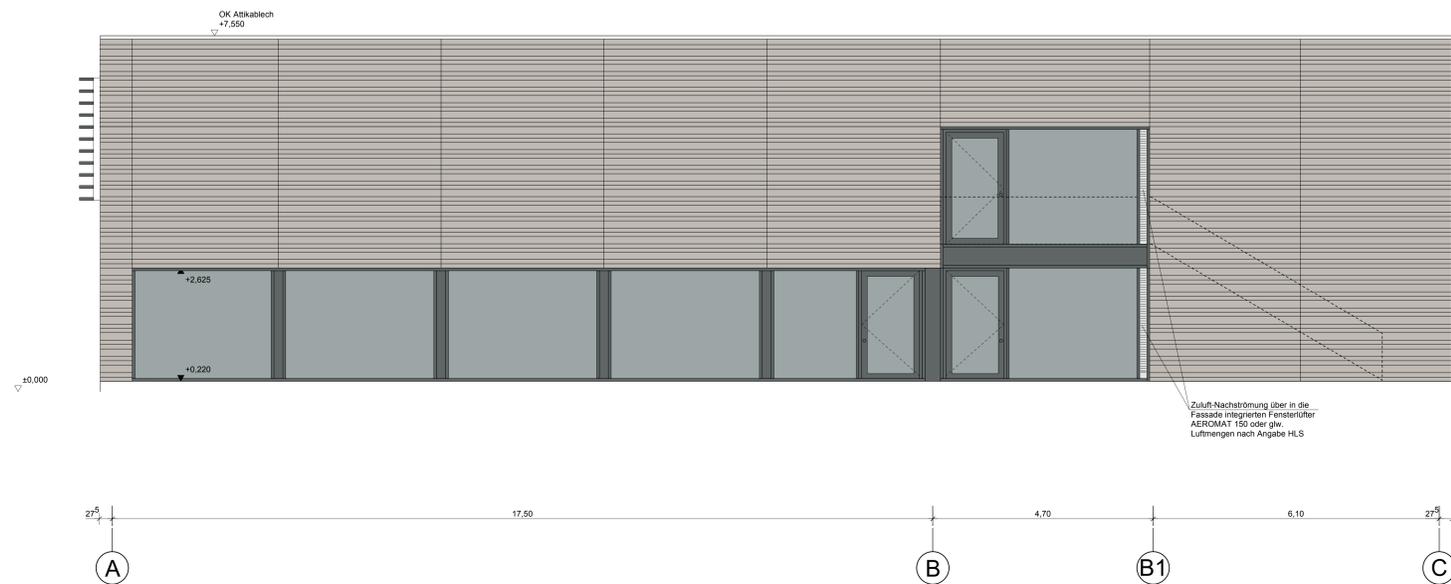

Ansicht Fassade Süden 1:50