

Bauen für die Gemeinschaft



Projektdaten

Bauherr:
Gemeinde Bissendorf
Kirchplatz 1
49143 Bissendorf

Architekt:
blocher partners, Stuttgart

Außenanlagen:
Glück Landschaftsarchitektur, Stuttgart


Standort:
Kirchplatz 1, 49143 Bissendorf

Nutzungsart:
Kommunalverwaltung inklusive
multifunktionalem Bürgersaal


Nutzfläche:
2.017 m²

Inbetriebnahme:
Juli 2015


Der Neubau des Rathauses ist als Ensemble aus Verwaltungsbau und Bürgersaal konzipiert. Zwei versetzt angeordnete Baukörper bilden mit dem Kirchplatz und Bürgergarten qualifizierte Stadträume aus. Die markanten Satteldächer formen eine identitätsstiftende Silhouette und definieren die Ortsmitte neu.

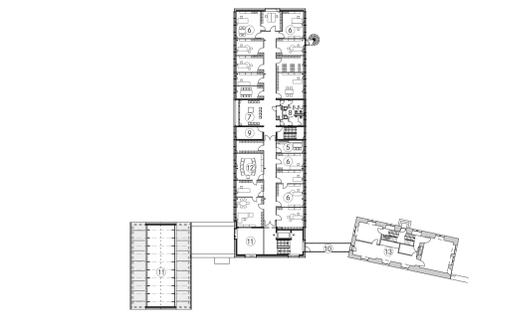


Grundriss Obergeschoss, Maßstab 1:500

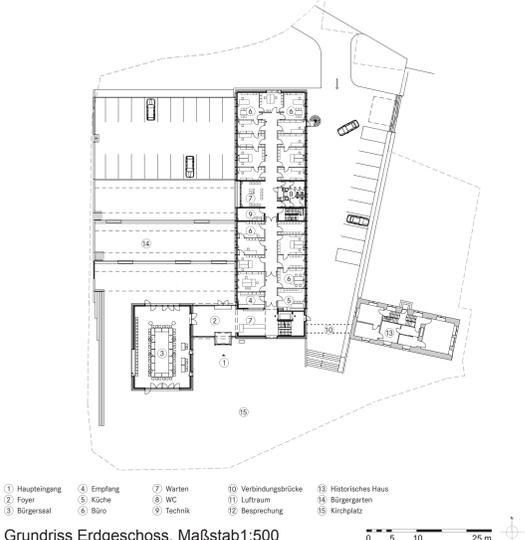

Grundriss Erdgeschoss, Maßstab 1:500

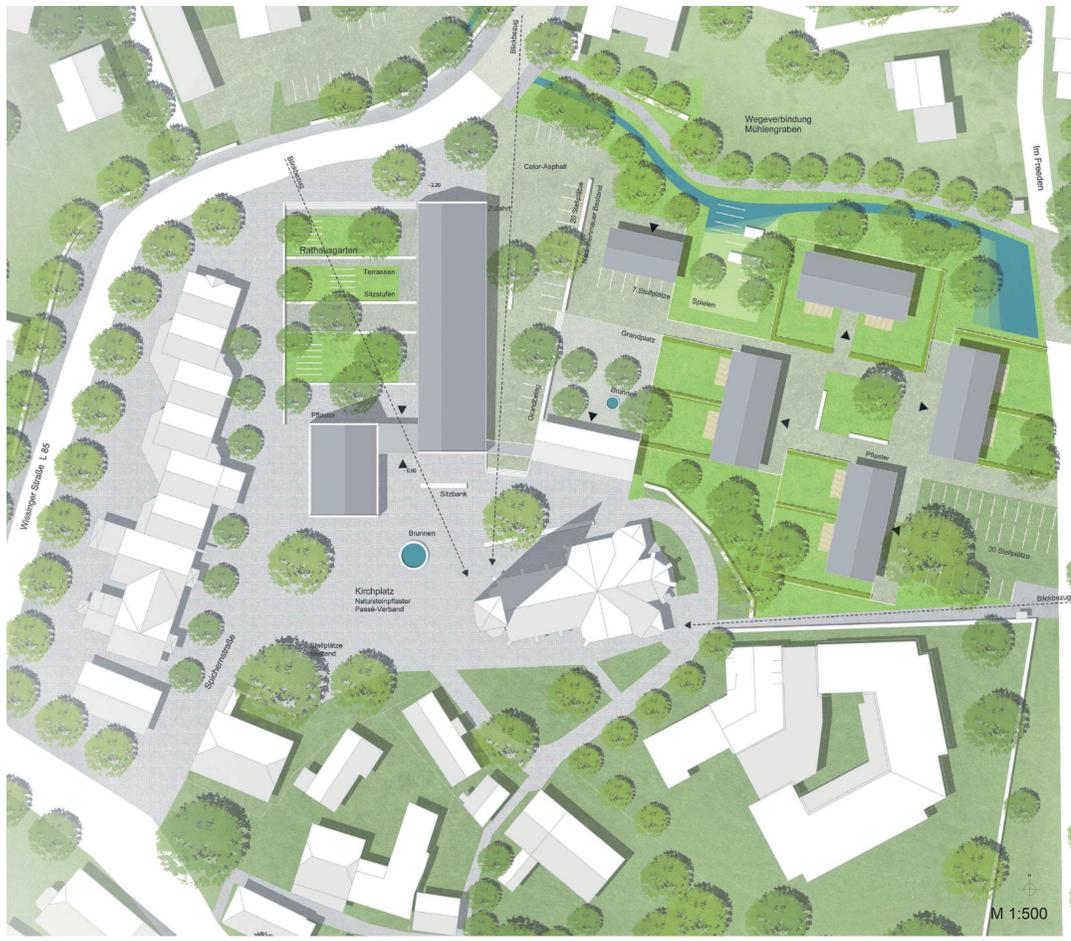


Schnitt, Maßstab 1:500

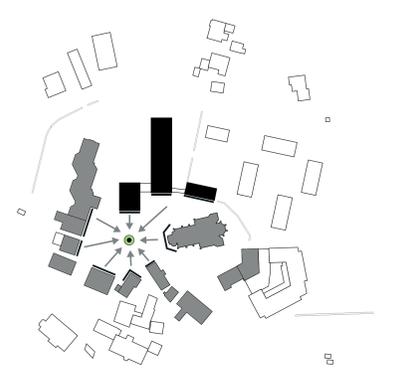


Stärkung des Ortskerns, Ensemblebildung
Abb. o.M.



Schaffung von Freiraumqualitäten
Abb. o.M.

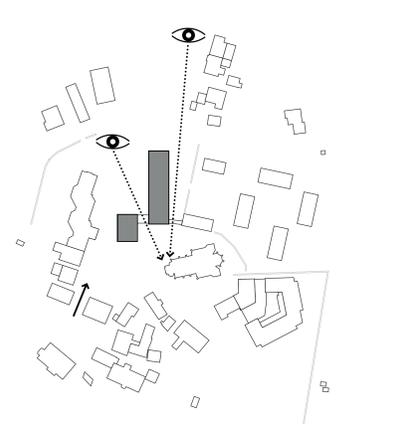

Sichtbeziehungen und Blickachsen bleiben erhalten
Abb. o.M.

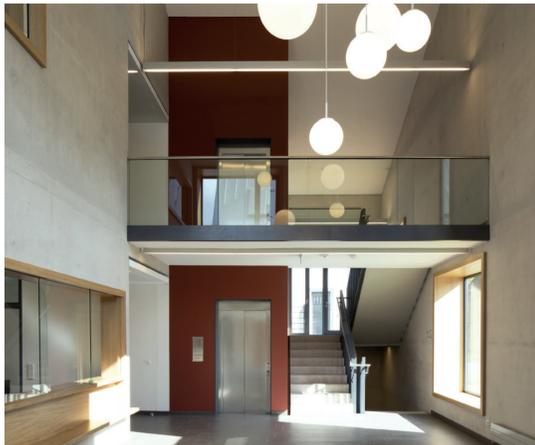

Fotografie: Christian Richters für blocherpartners