


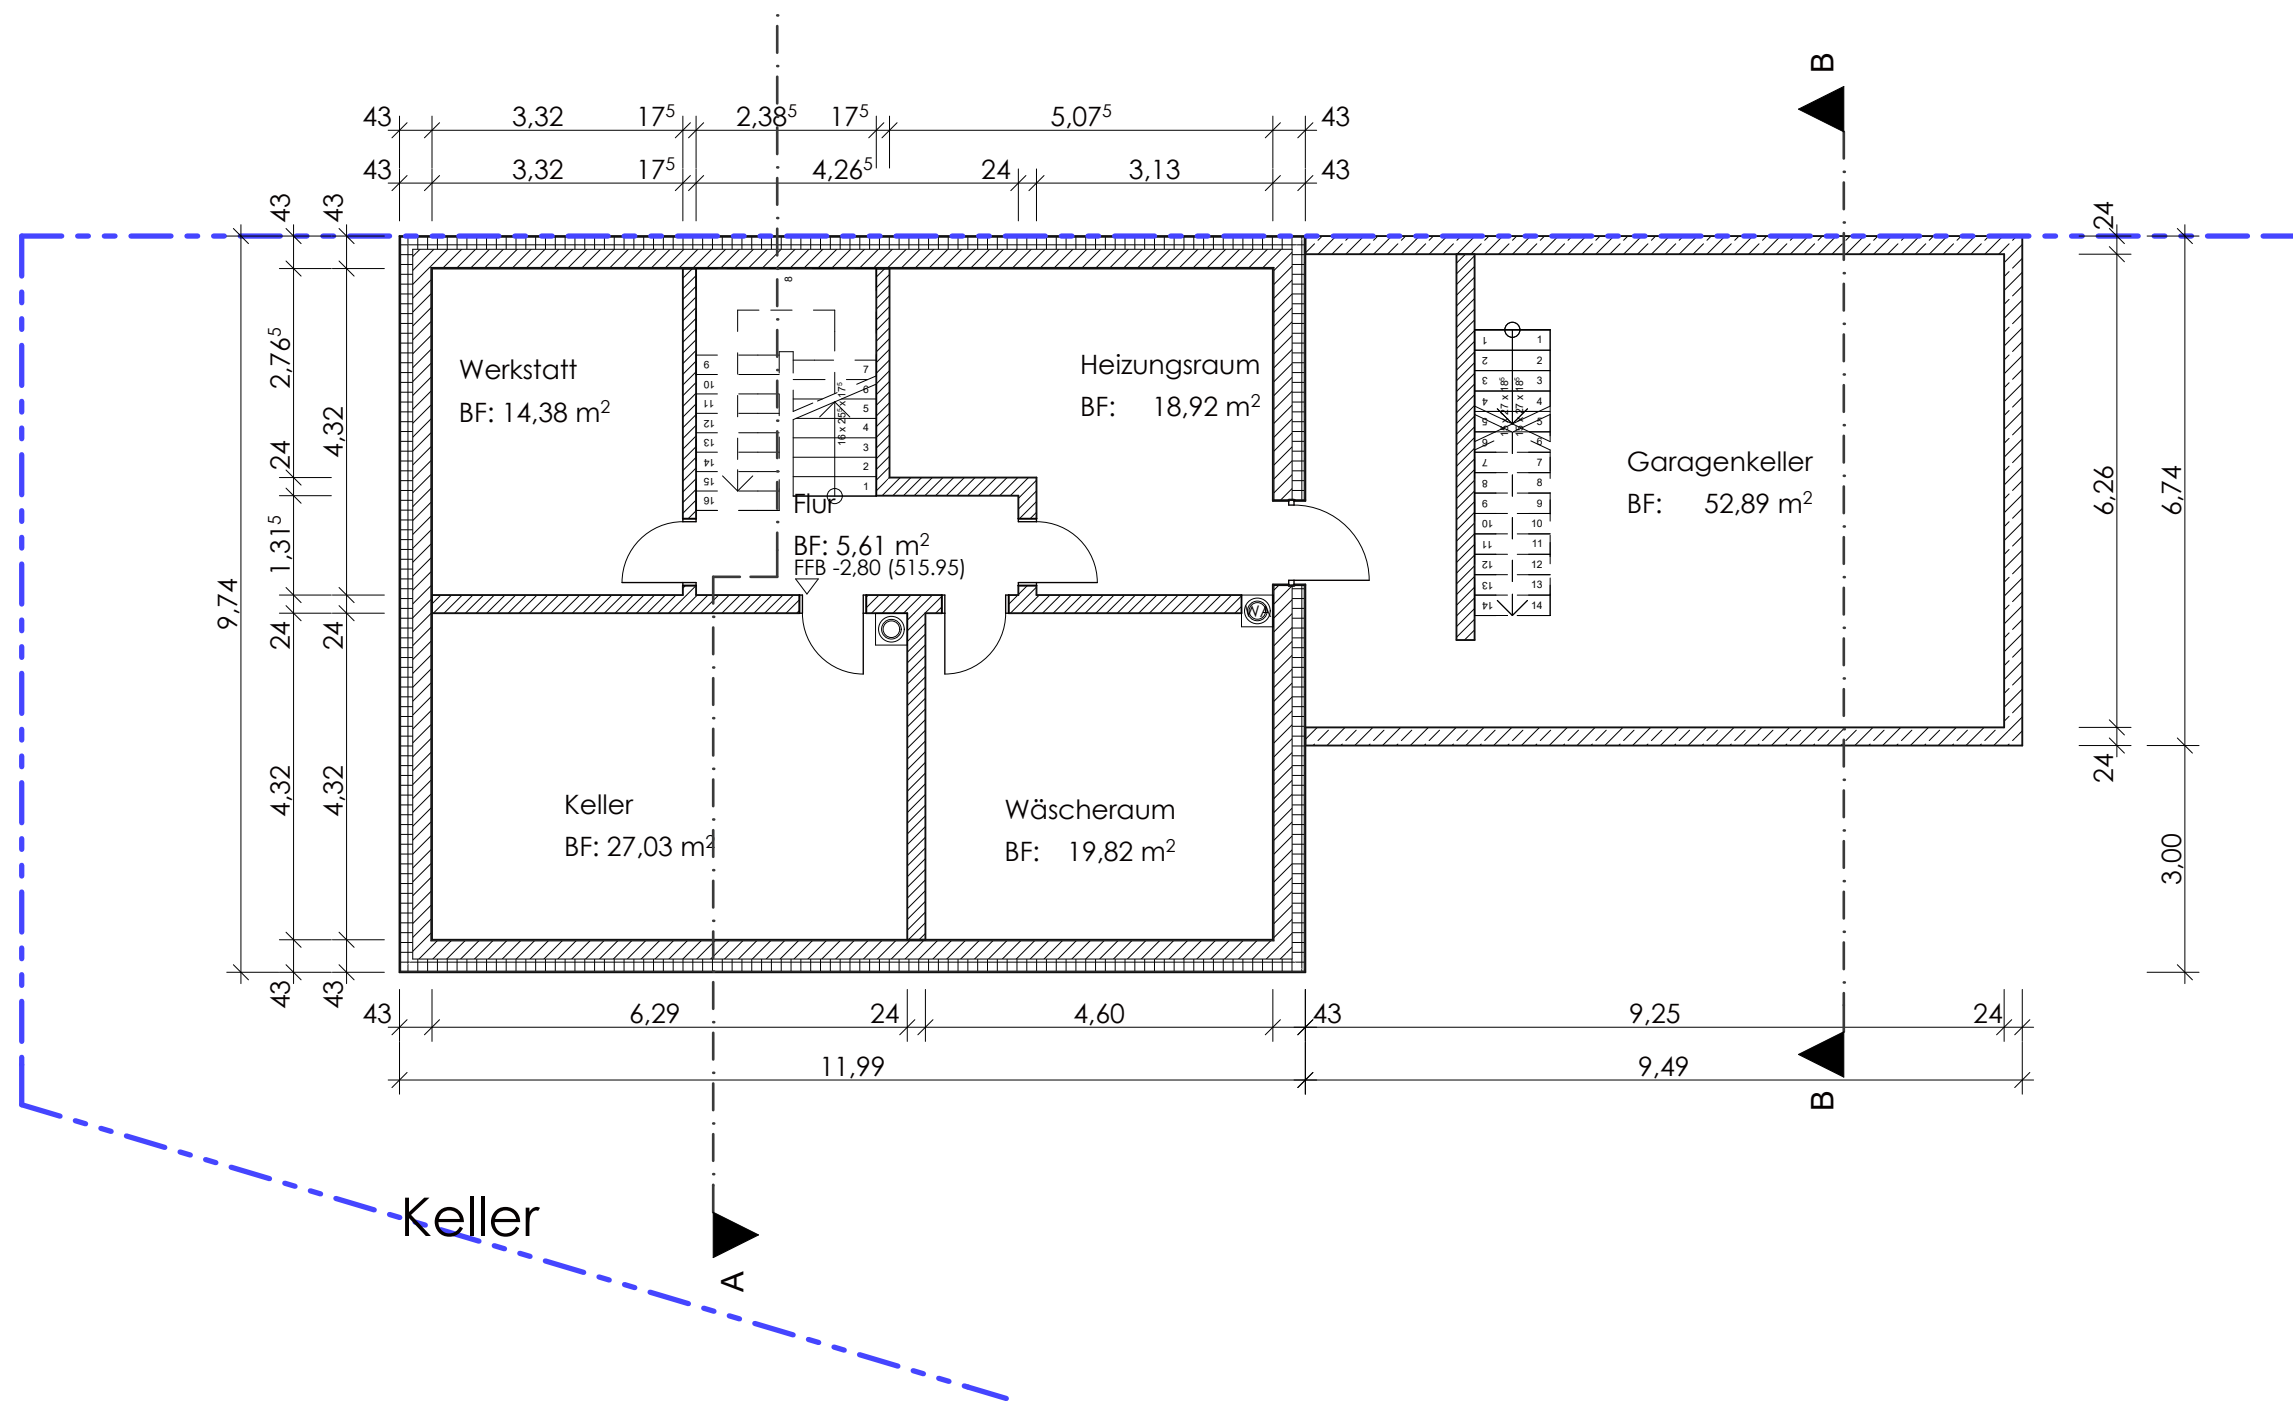

Bauvorhaben:
Errichtung eines Wohnhauses m. Garage

Bauherren:

Planungsstand:
Entwurf, Maßstab 1 : 100
Stand: 24.05.2017

Planinhalt:
Grundriss UG

ARCHITEKTURBÜRO HATZ
MARIENPLATZ 5
83308 TROSTBERG
TELEFON: 08621 / 64949 - 0

