


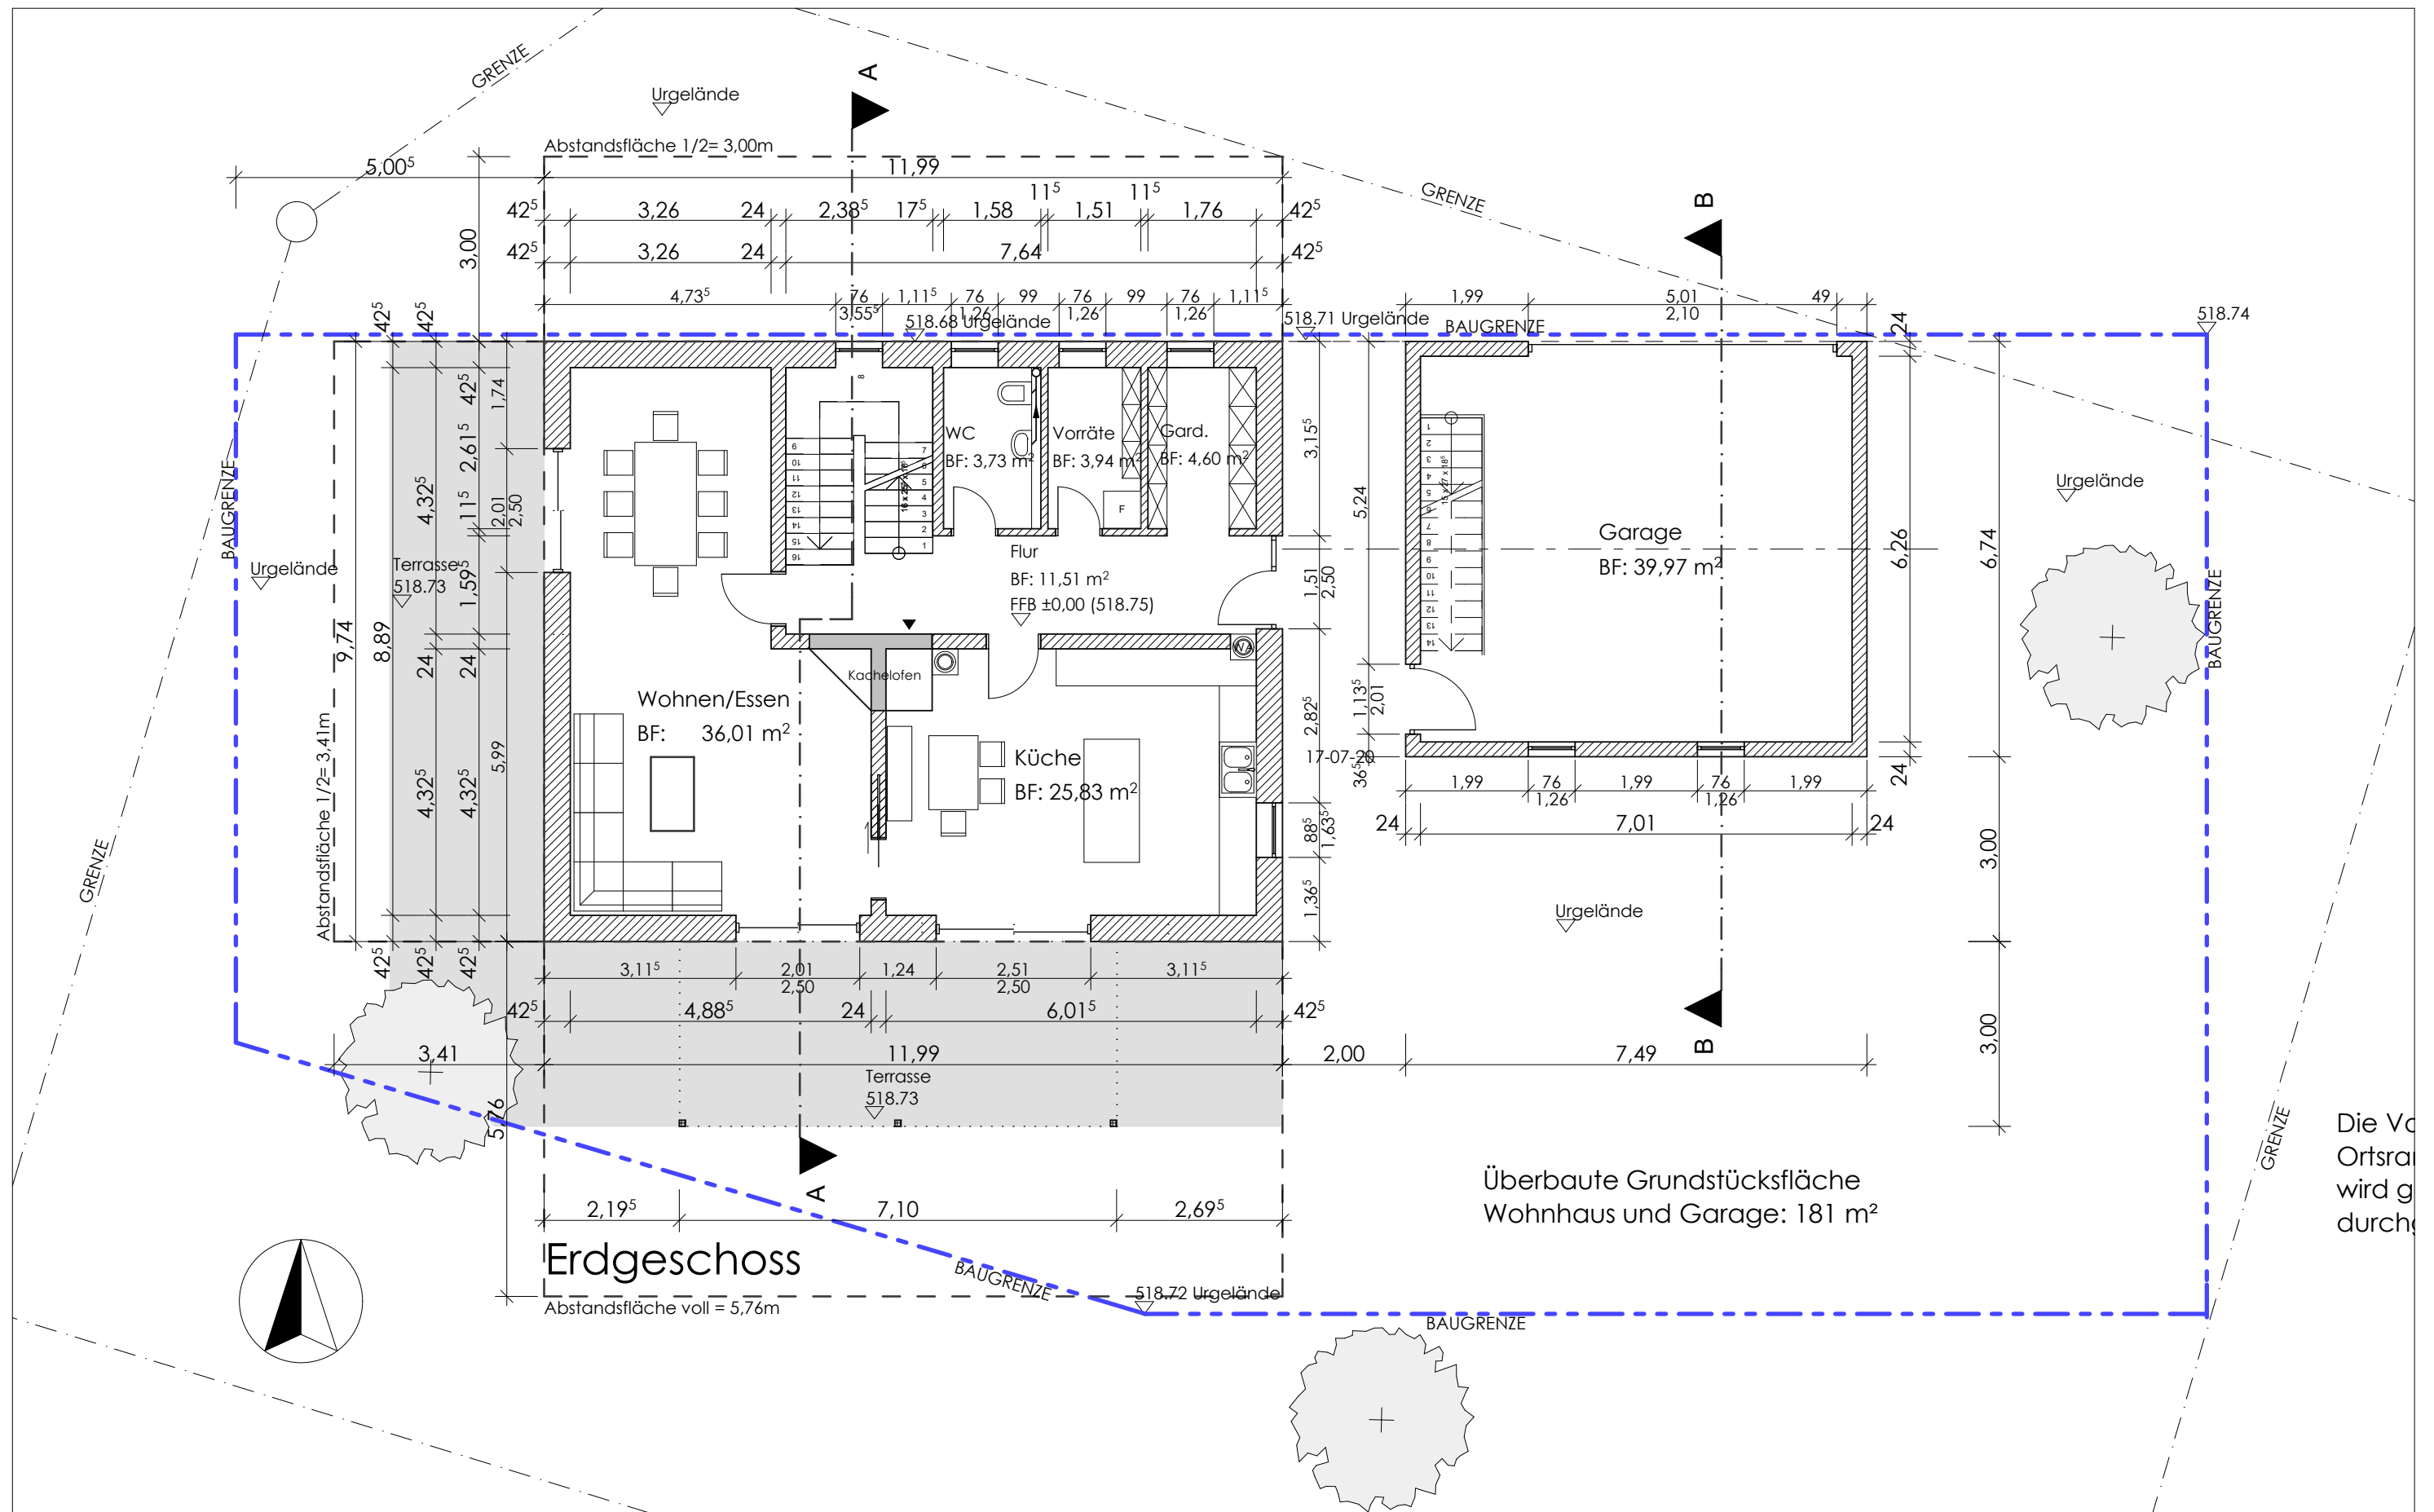

Bauvorhaben:
Errichtung eines Wohnhauses m. Garage

Bauherren:

Planungsstand:

Entwurf, Maßstab 1 : 100
Stand: 24.05.2017

Planinhalt:

Grundriss EG

ARCHITEKTURBÜRO HATZ
MARIENPLATZ 5 /
83308 TROSTBERG
TELEFON: 08621 / 64949 - 0

