


GRUNDRISS

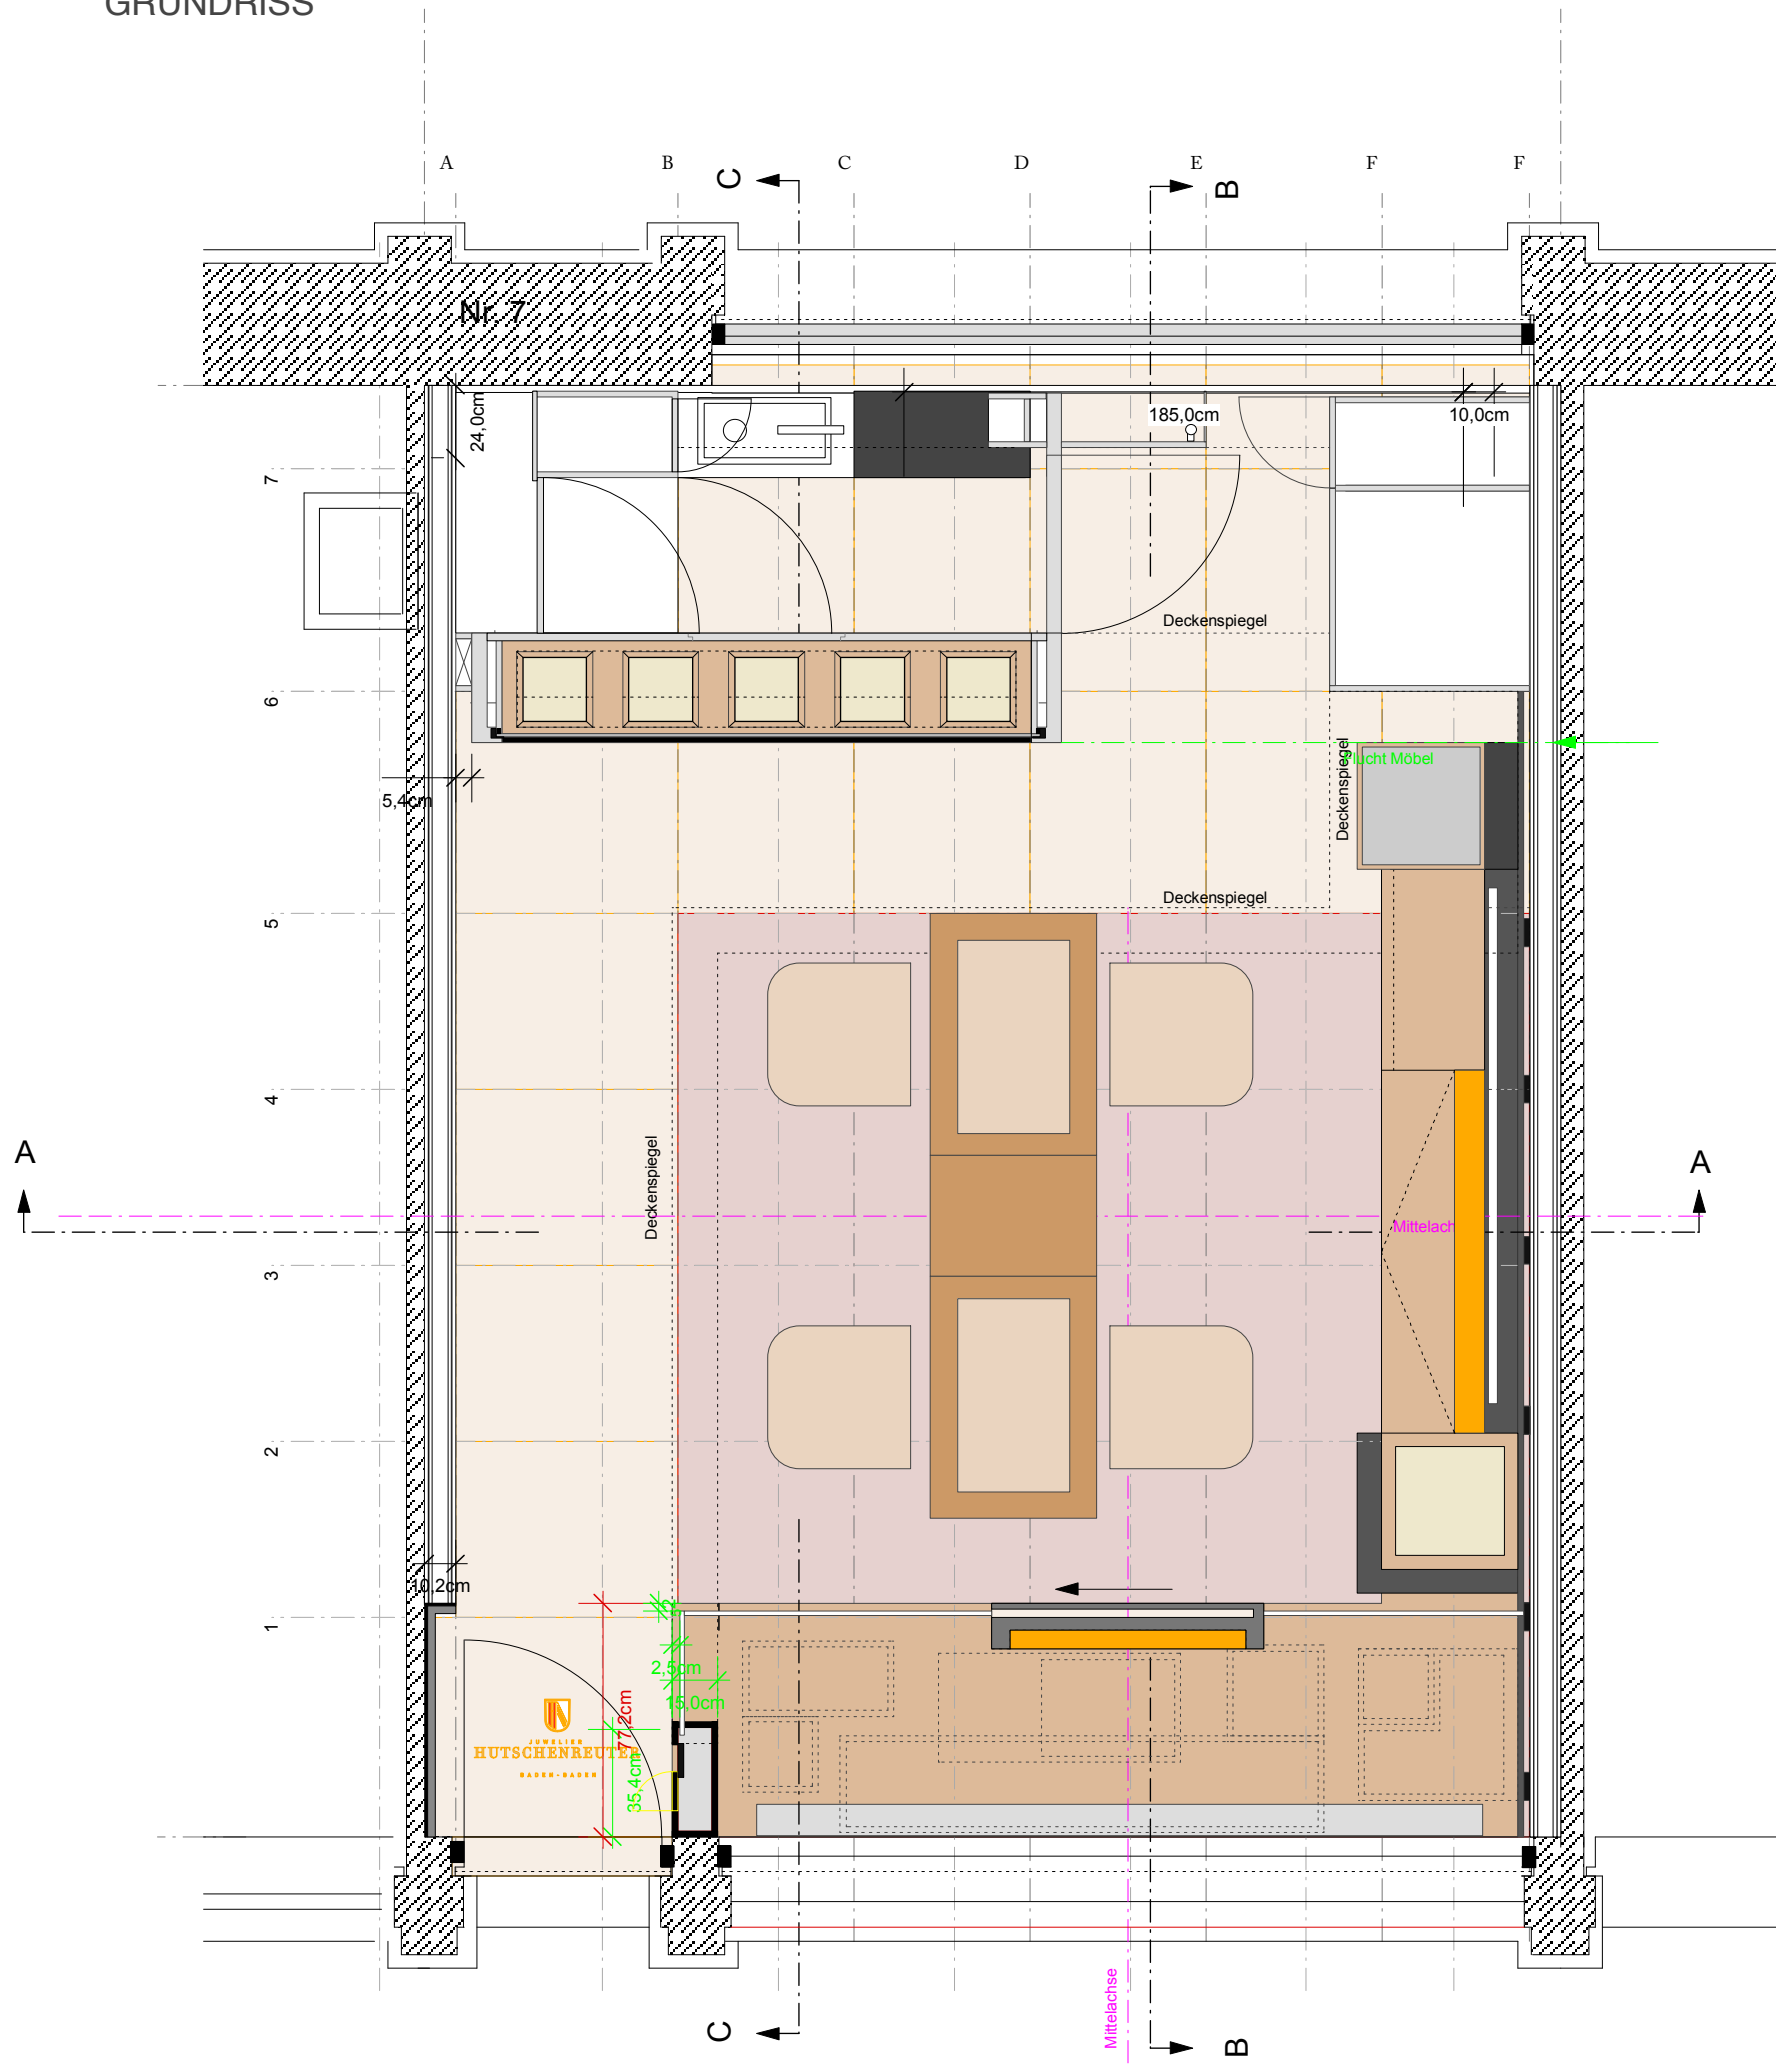

e
d o
A R T
architecture & design
Eduard Fischer
Karl-kloß-str.4 70199 Stuttgart .
E- Mail: kontakt@eduardfischer.com
Phone +49 (0)176 23904297
www.eduardfischer.com

Objekt: Juwelier Hutschenreuter
Im Kurgarten 7
Baden-Baden
Projekt: 1203
Inhalt: Grundriss
Maßstab: 1:25
Datum: 10.04.2013
Dokumentformat: A3