


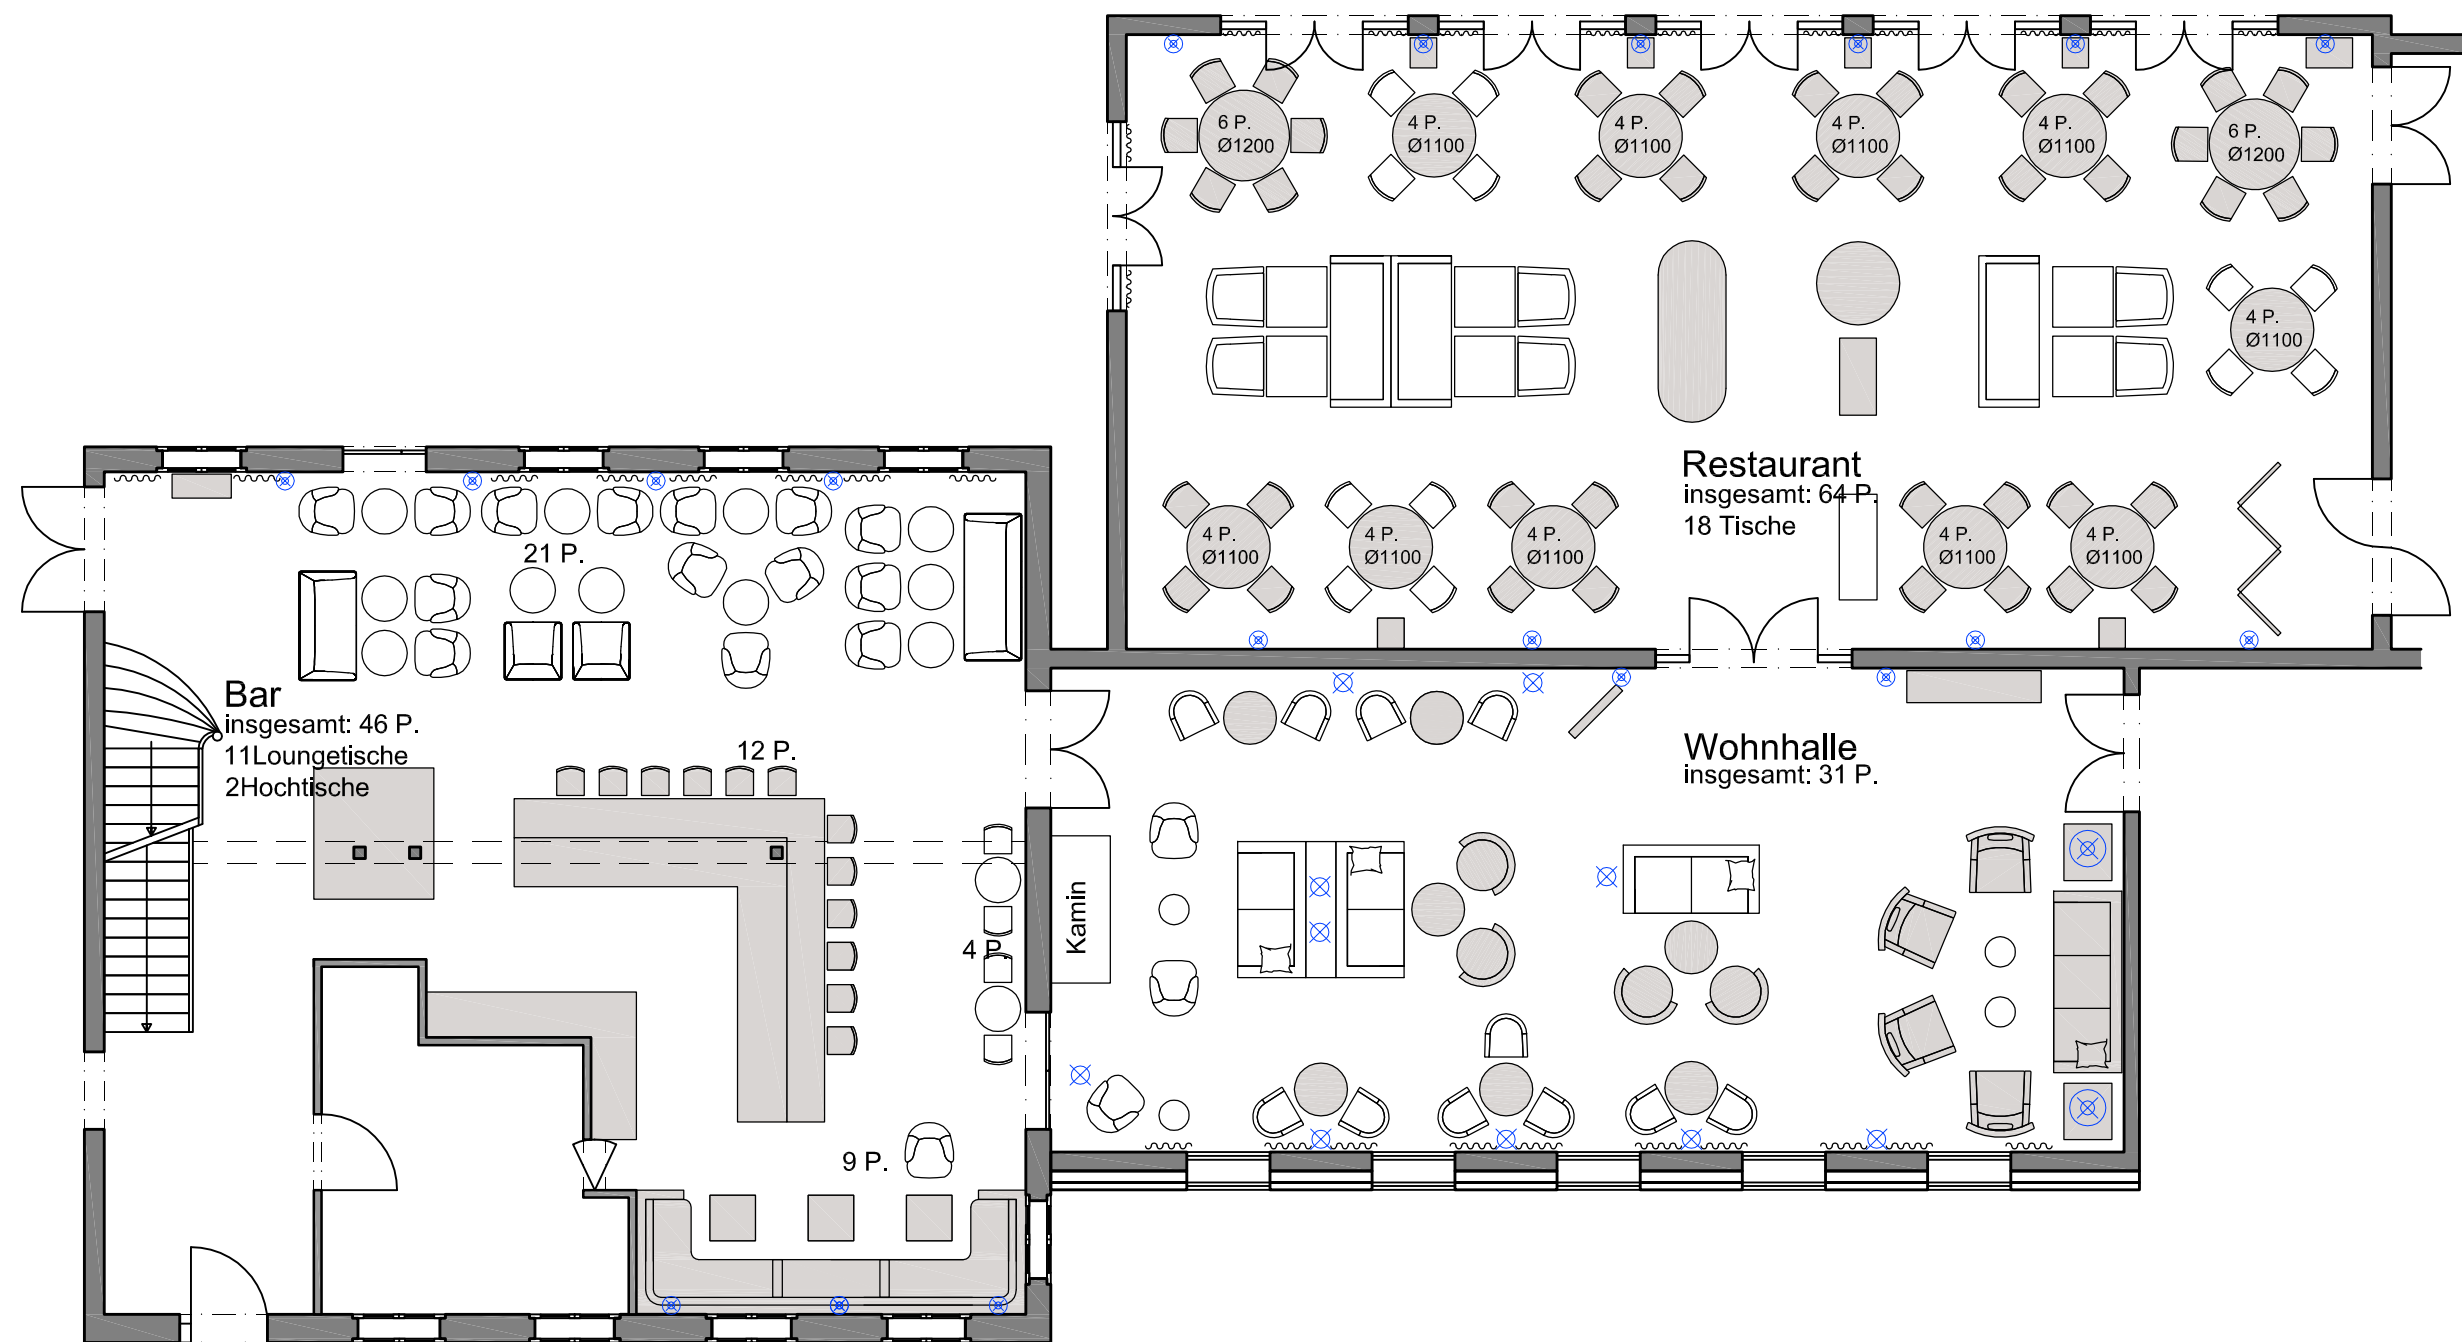

KORB

Baumanagement
Architektur
Innenarchitektur

Büro Korb GmbH
Altonaer Poststraße 9b
22767 Hamburg
Tel.: 040 - 25 30 46 - 60
Fax: 040 - 25 30 46 - 86

info@buerokorb.de
www.buerokorb.de

Projektnummer:
Ko1548_Hotel Louis C. Jacob

Plannummer:
Ko1548_GR_PRÄSI_01

Datum:
07.01.2016

gez.:
Liu

Größe:
m²

Dateiname:
Ko1548_GR_01

Maßstab:
1:100@A3

Inhalt:
Grundriss Restaurant

PRELIMINARY
dimensions must be checked on-site

Projektnummer:
Ko1548 Hotel Louis C. Jacob