


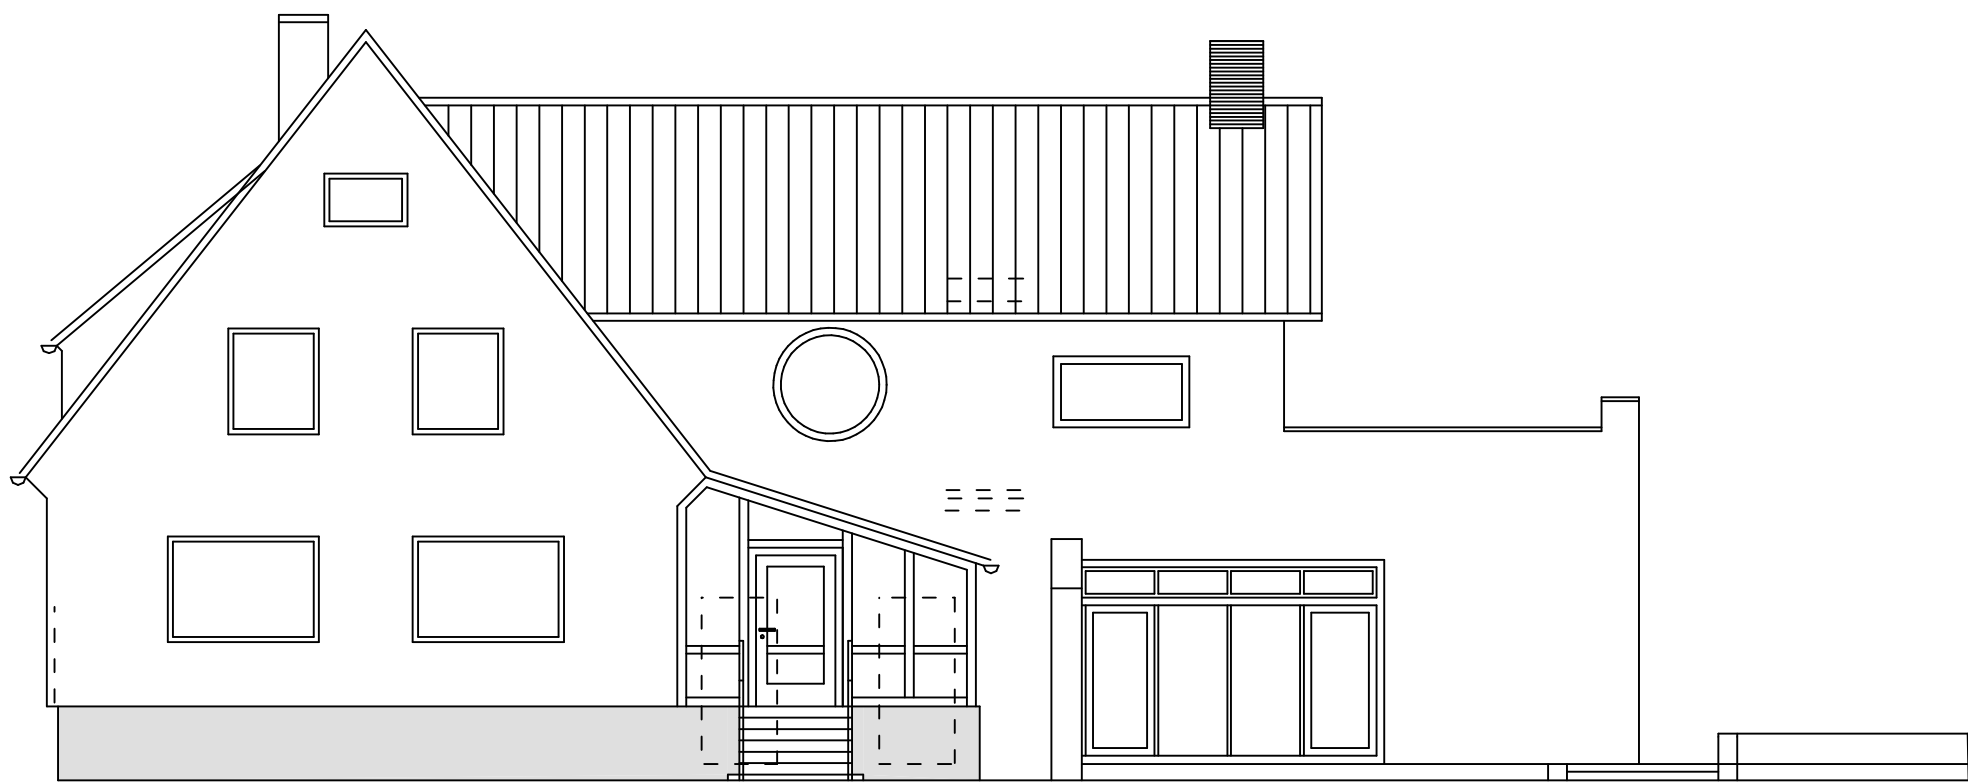


ANSICHT NORD-OST




ANSICHT SÜD-WEST





ANSICHT SÜD-OST

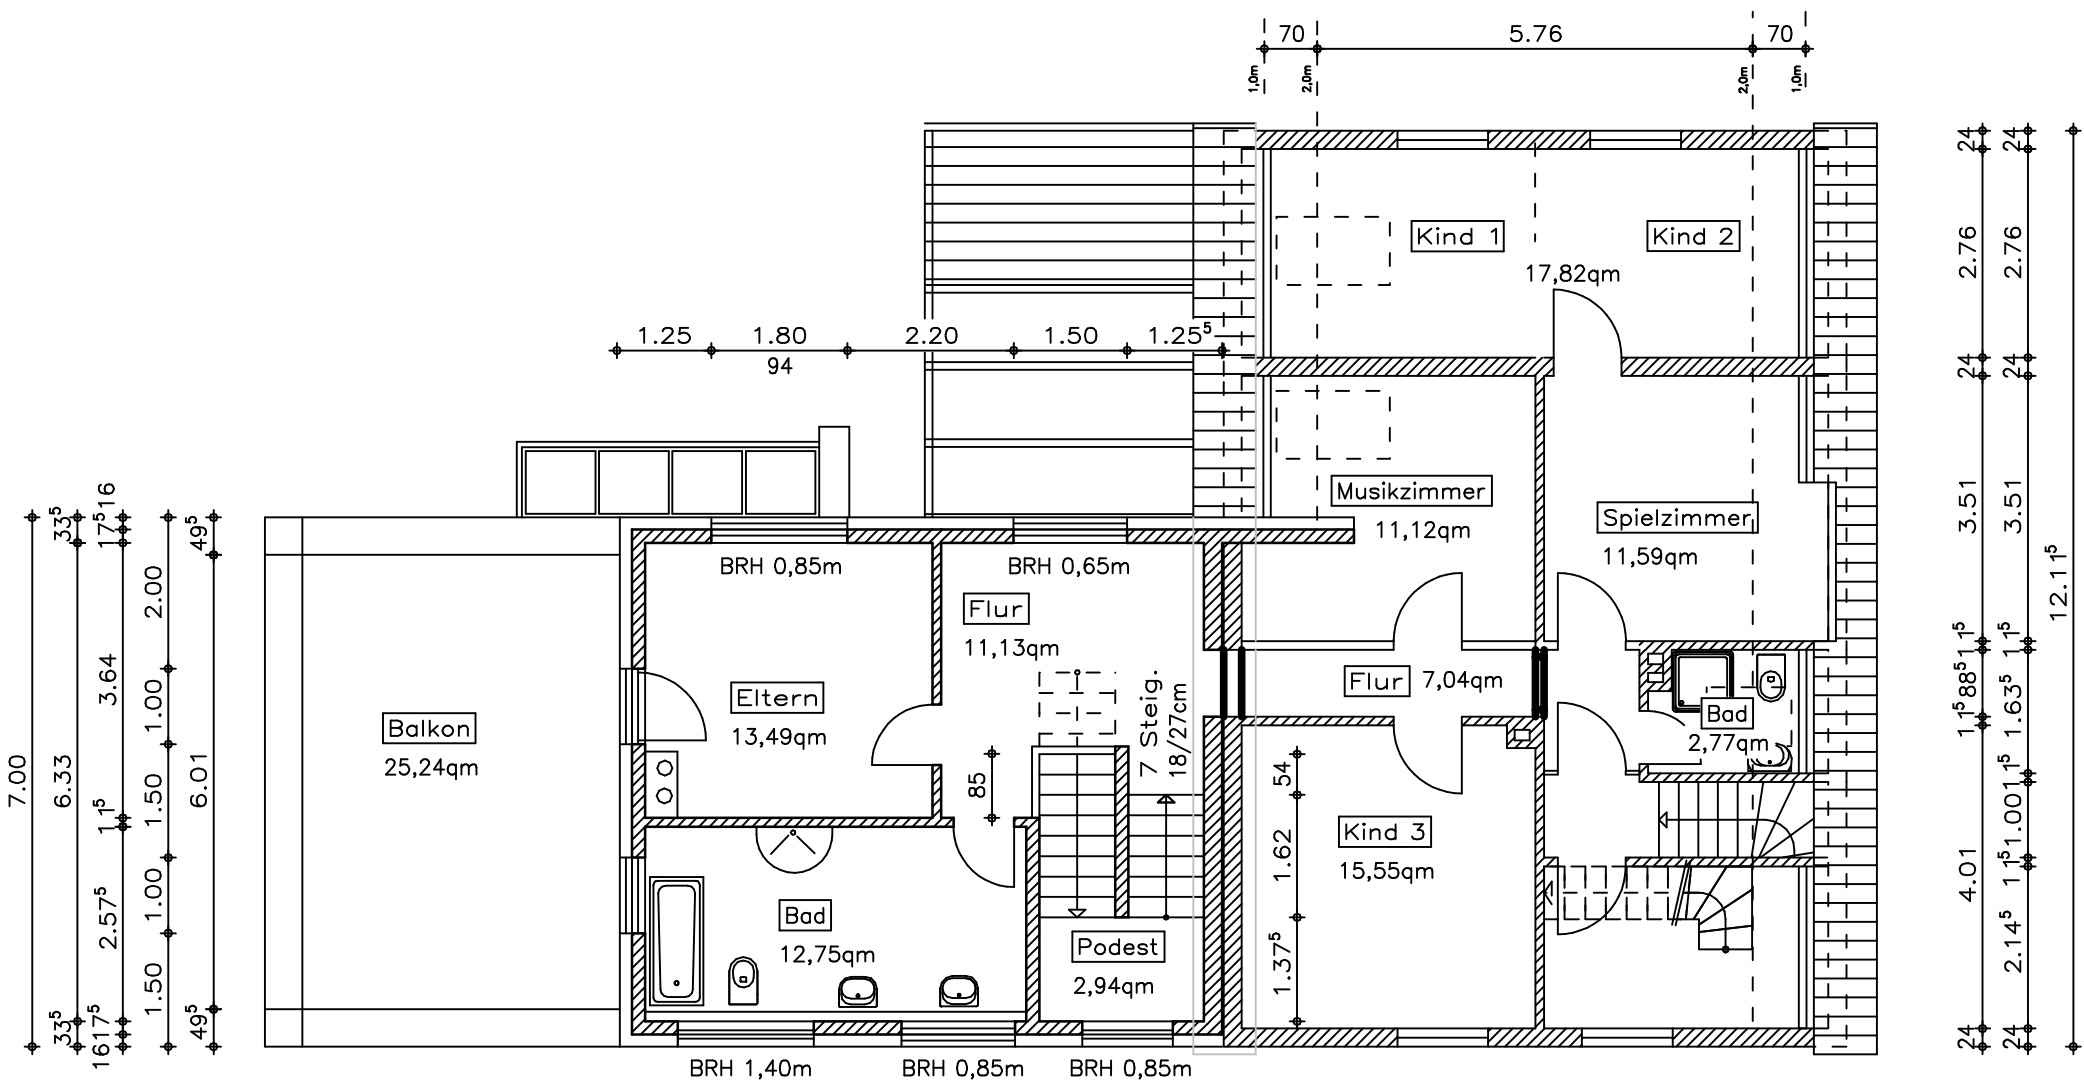


OBERGESCHOSS

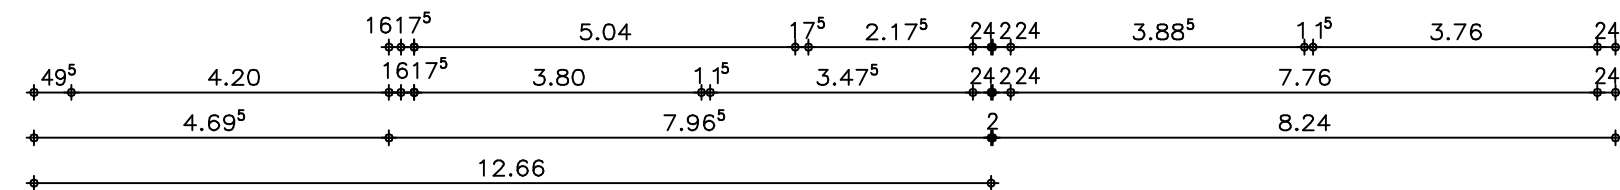


KELLERGECHOSS

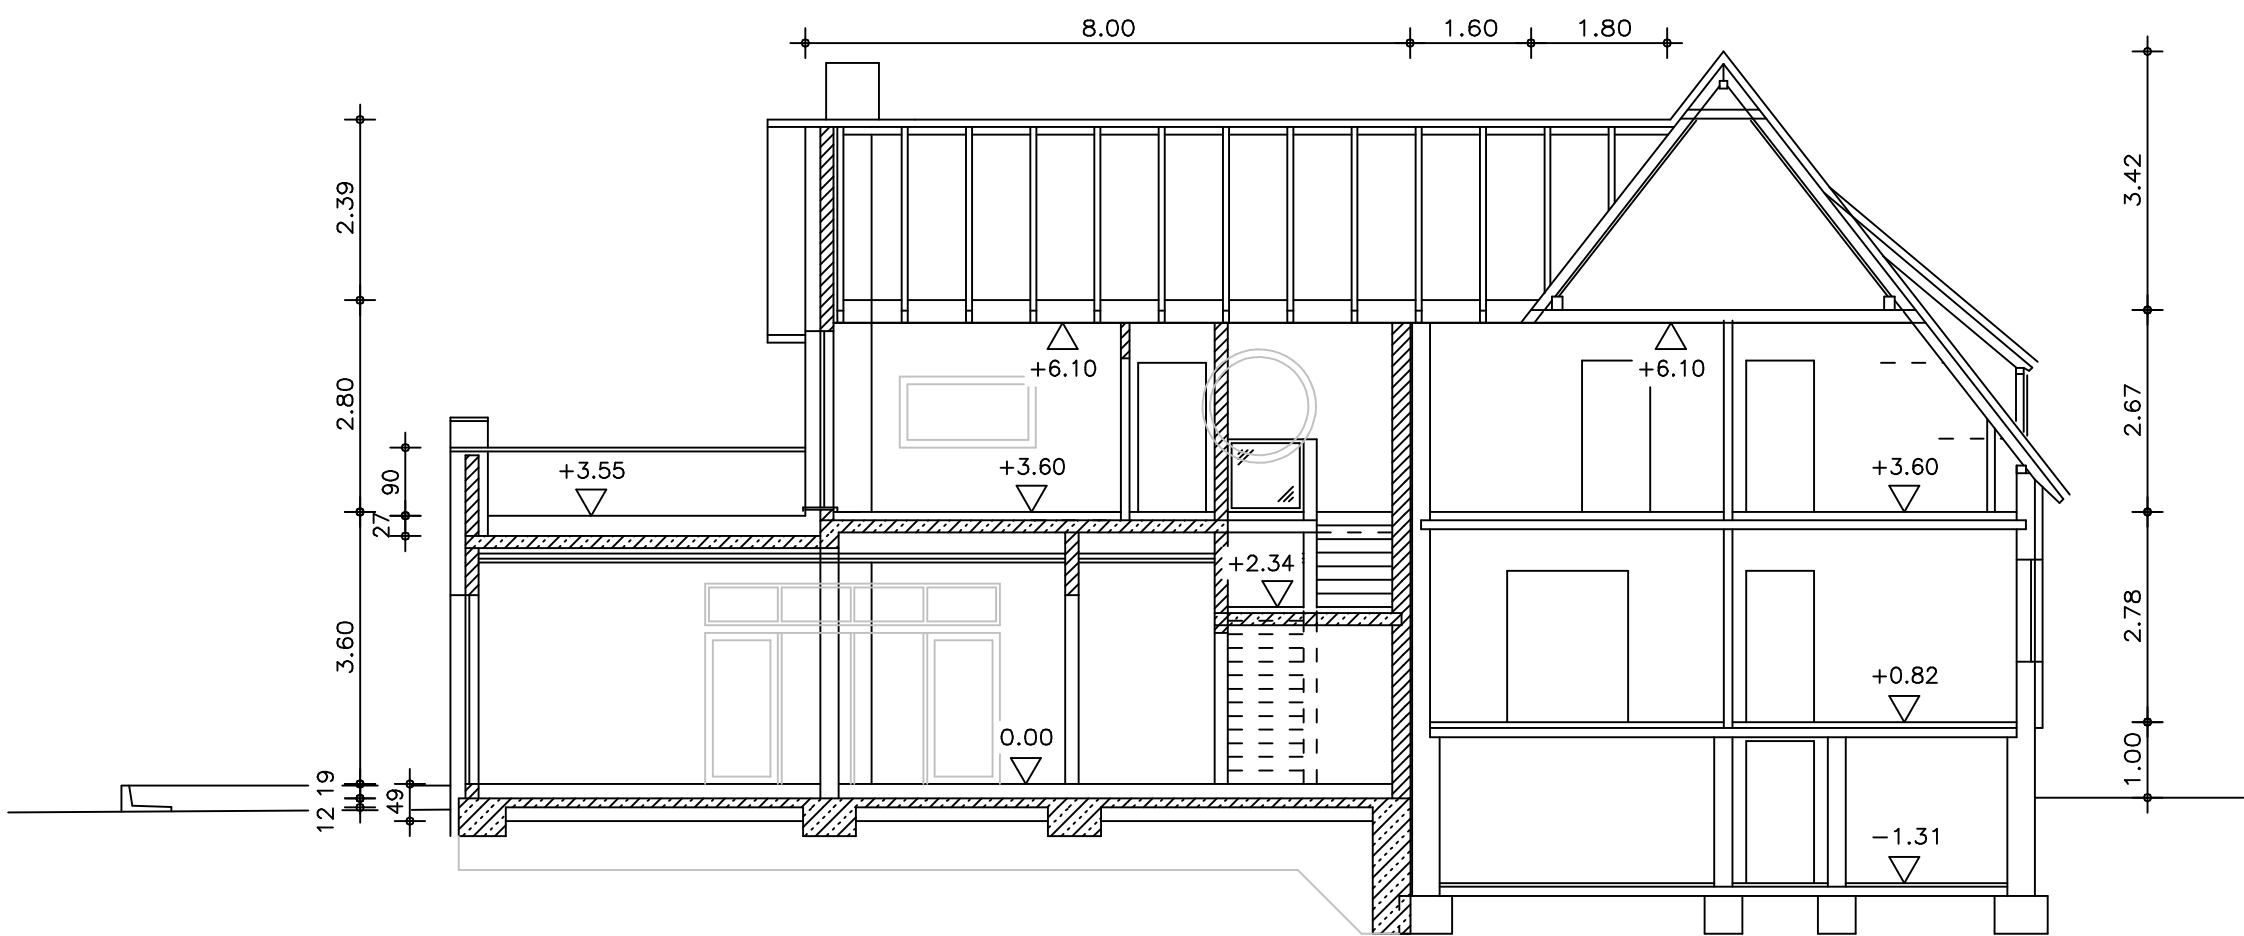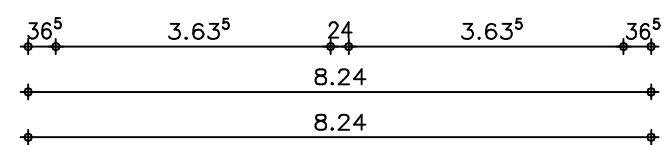


SCHNITT längs

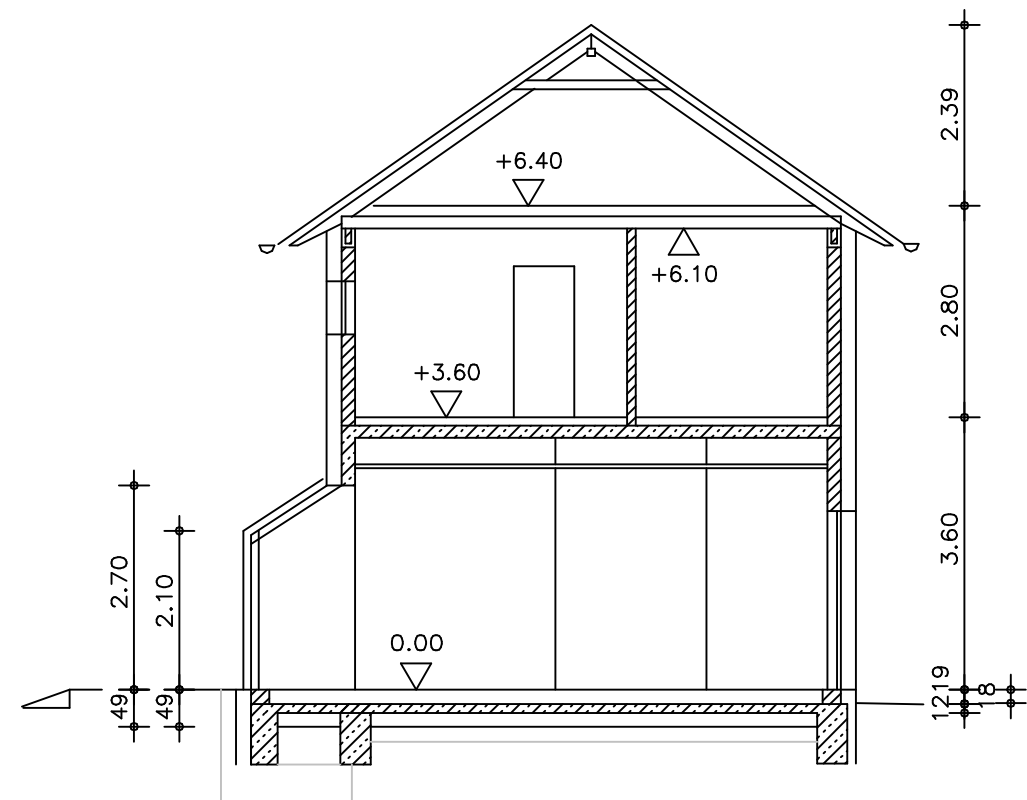

SCHNITT quer

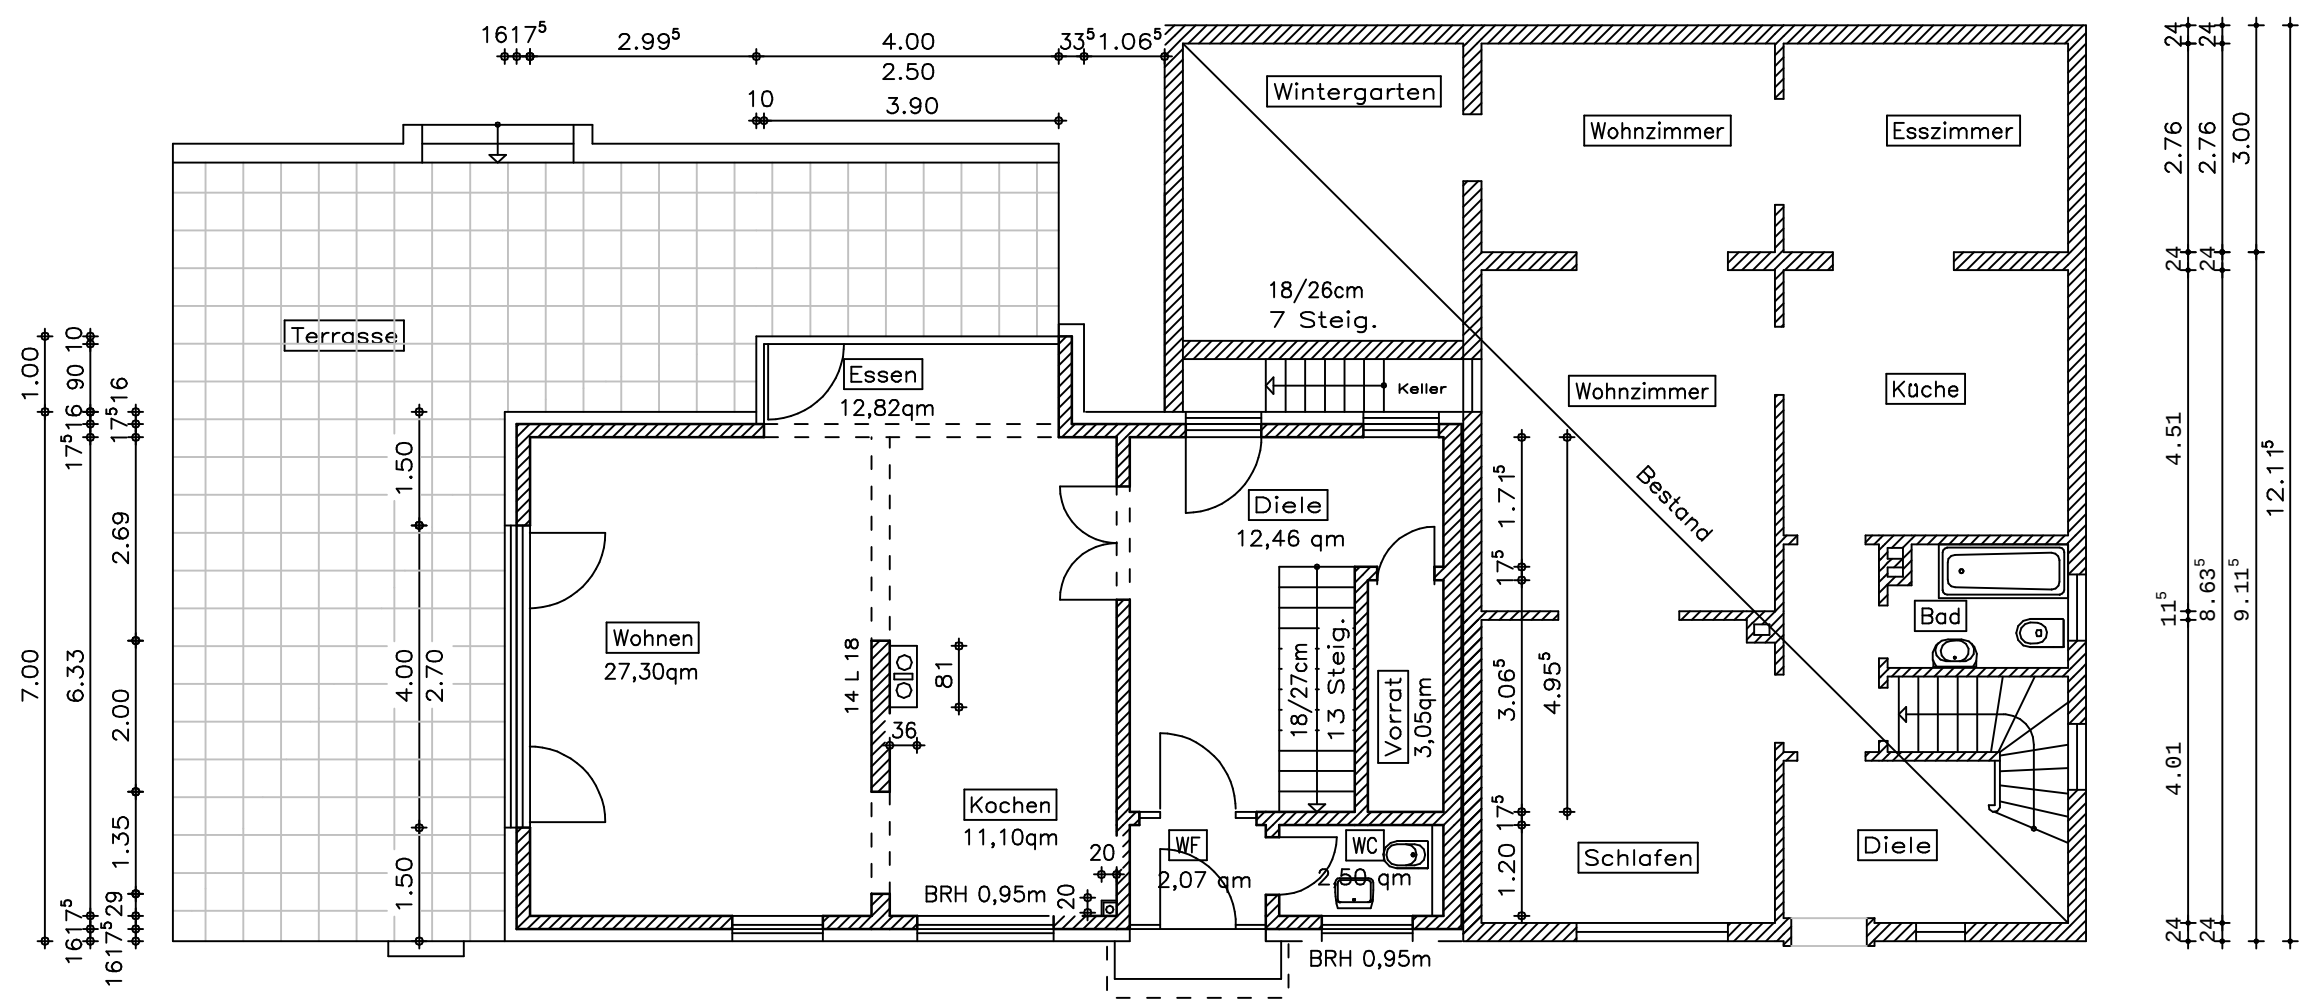

ERDGESCHOSS

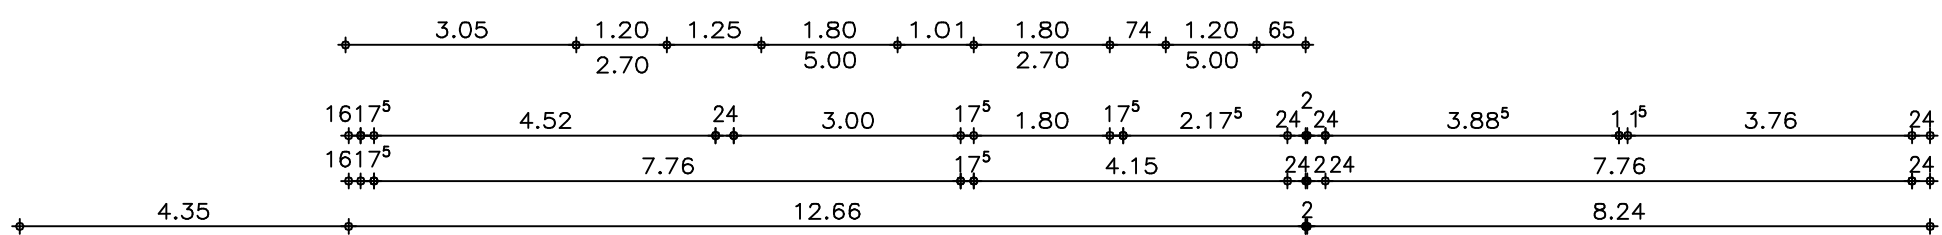

BAUVORLAGE

Bauvorhaben	Anbau an ein bestehendes Wohnhaus	
Bauort	59368 Werne, Langernstraße 15 Gem. Werne Gemarkung Wernestadt Flurstück 275, Flur 49	
Bauherr	Peter Jeismann Eva Döbbe / Jeismann Georg-van-der-Vring-Str. 12 26441 Jever	Gezeichnet
Planung	Dipl.-Ing. Martin Döbbe Hiddestorferstr. 1 31832 Springe	Gezeichnet
Darstellung	Grundrisse Ansichten Schnitte	Maßstab 1:100
Nachbarn	Fl.-Nr. Fl.-Nr. Fl.-Nr.	
Leistungsphase	Genehmigungsplanung	