



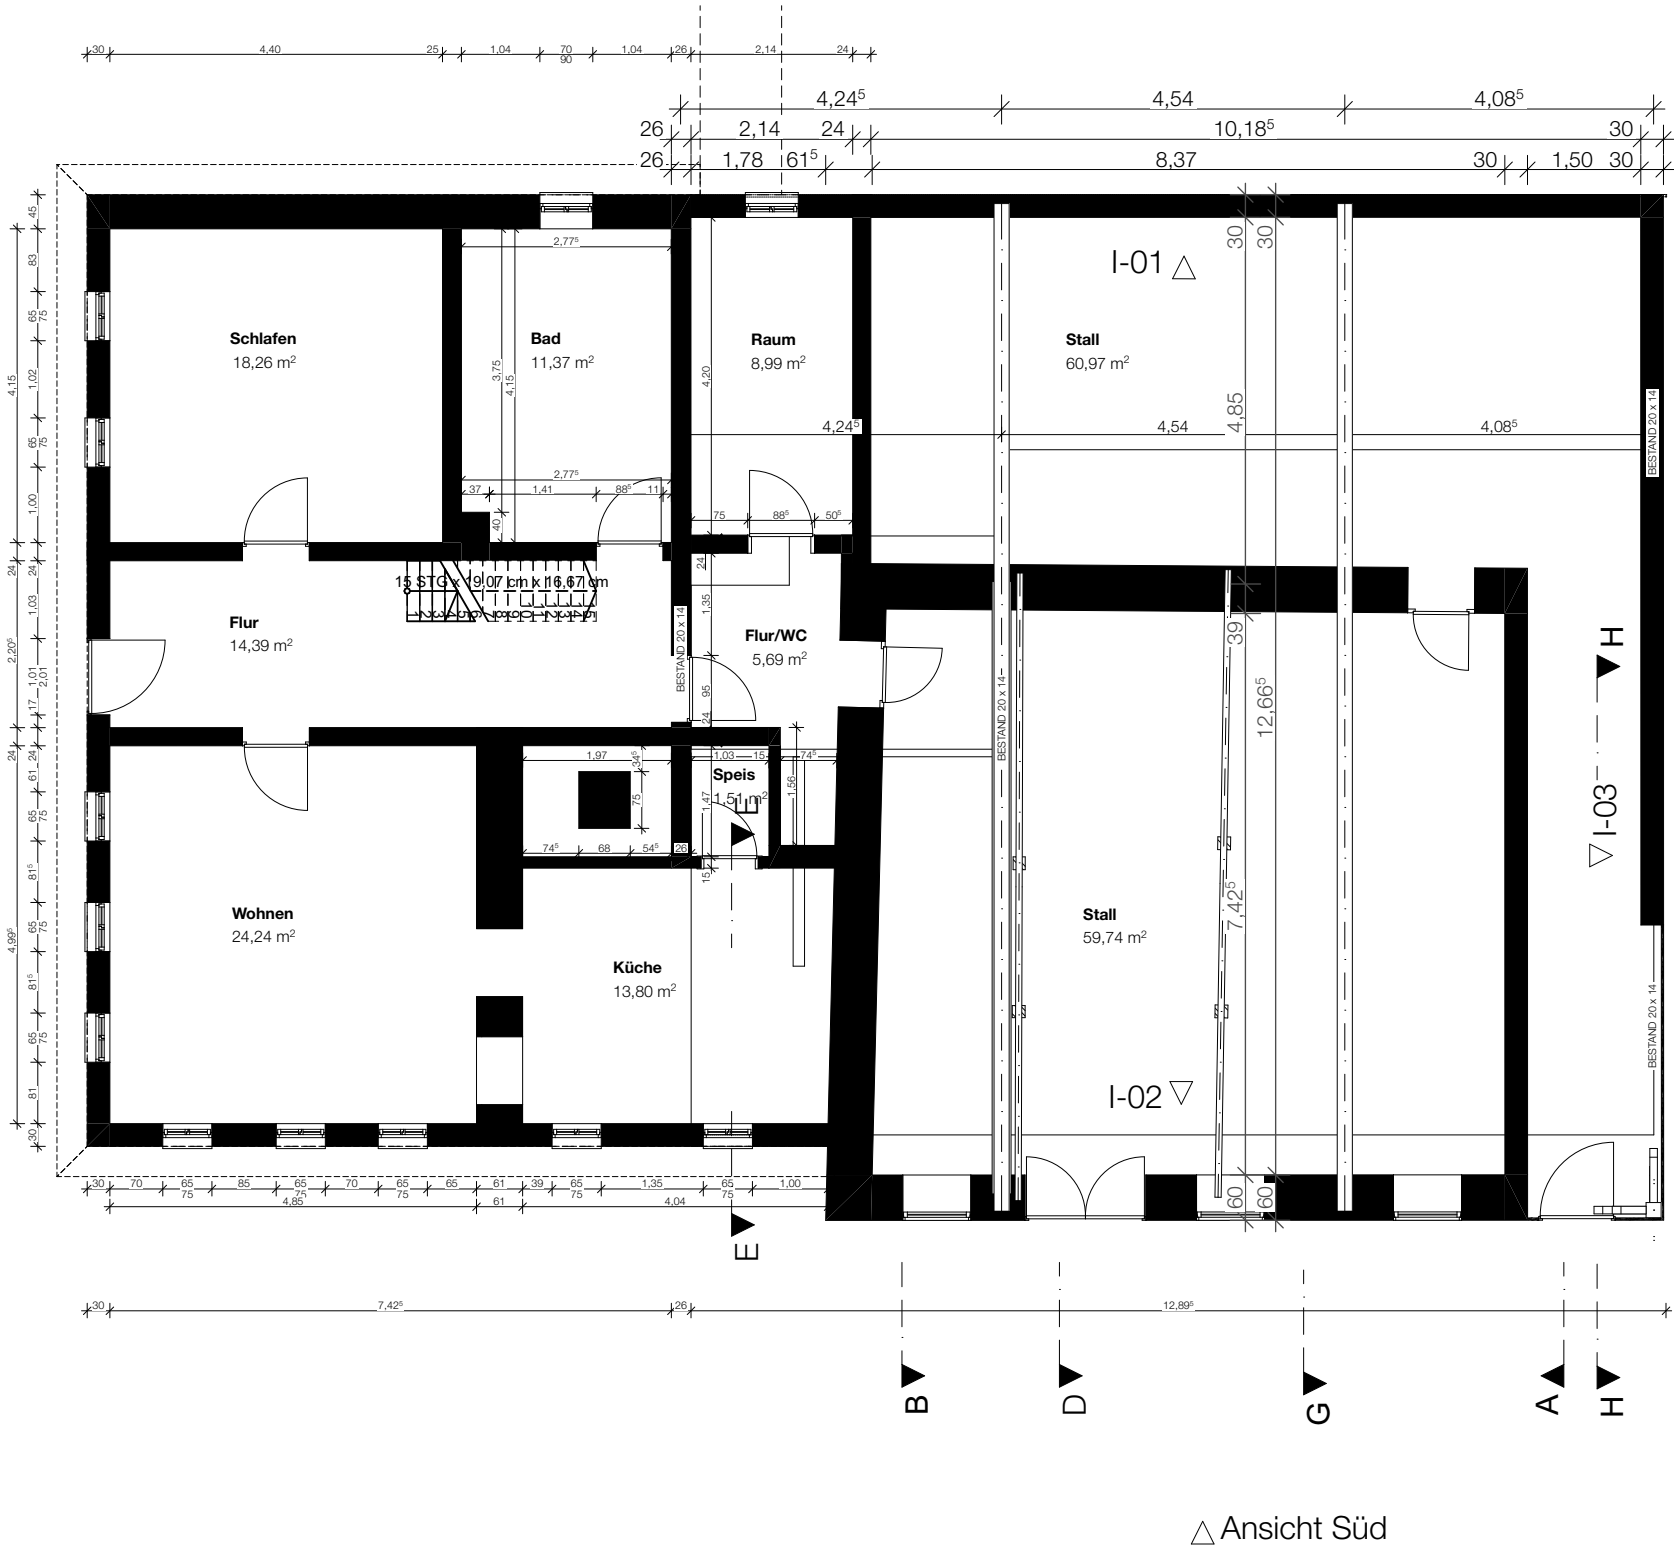

BAUVORHABEN AUSBAU STADTL ZUM WOHNEN		PROJEKT NR. 2018-021		DATUM 28.02.20
BAUHERR JOSEF SCHMÖLLER KIENZLBERG 6 94143 GRAINET		PLANUNG ARCHITEKTURBÜRO ANDREAS SCHMÖLLER RÖMERSTRASSE 8 94032 PASSAU	GEZEICHNET SE	MASSSTAB 1:100
INHALT EG GRUNDRISS		PLAN NR. 2018_021 EP.1		

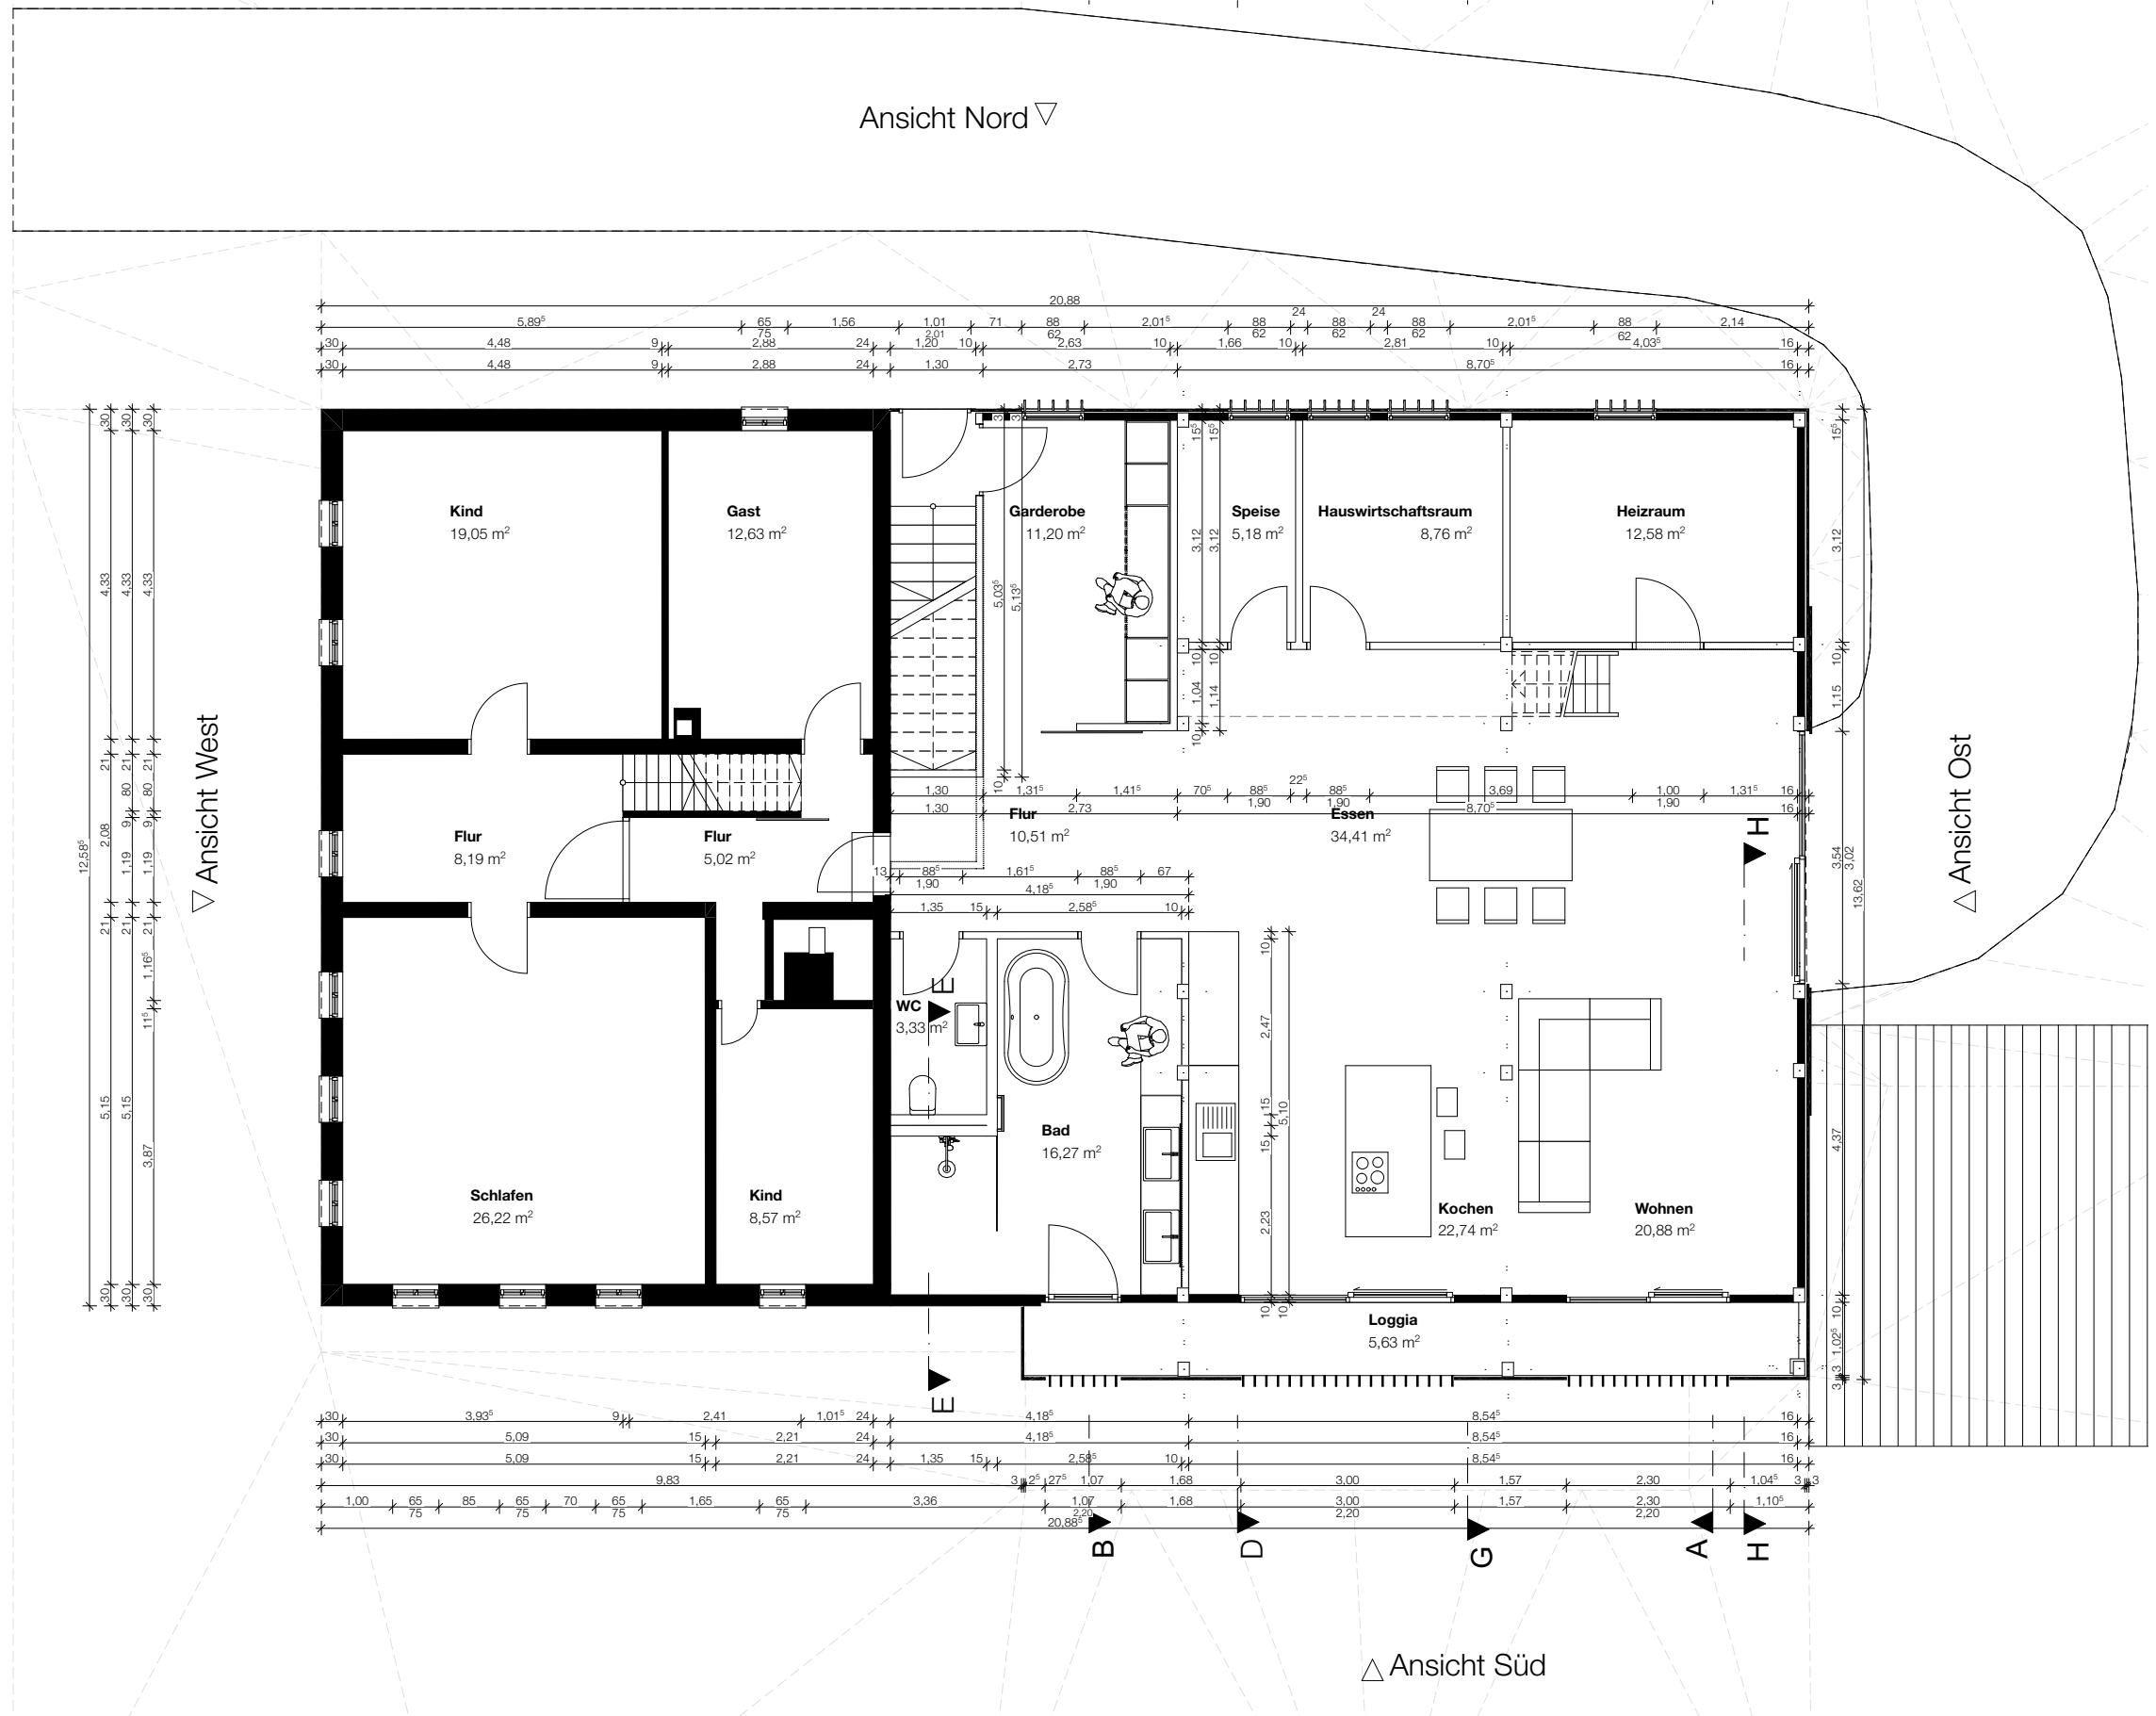

Bitte beachten, alle angegebenen Maße können von den tatsächlichen Gegebenheiten geringfügig abweichen!

BAUVERHABEN AUSBAU STADL ZUM WOHNEN		PROJEKT NR. 2018-021	DATUM 28.02.20
ART ENTWURFSPLANUNG INHALT 1.OG GRUNDRISS	BAUHERR JOSEF SCHMÖLLER KIENZLBERG 6 94143 GRAINET	GEZEICHNET SE	MASSSTAB 1:100
		PLAN NR. 2018_021 EP.2	

ARCHITEKTURBÜRO
ANDREAS SCHMÖLLER
RÖMERSTRASSE 8
94032 PASSAU
TEL.: 0049 851 490 830 0
FAX.: 0049 851 490 830 29
mail@as-architektur.net
www.as-architektur.net