


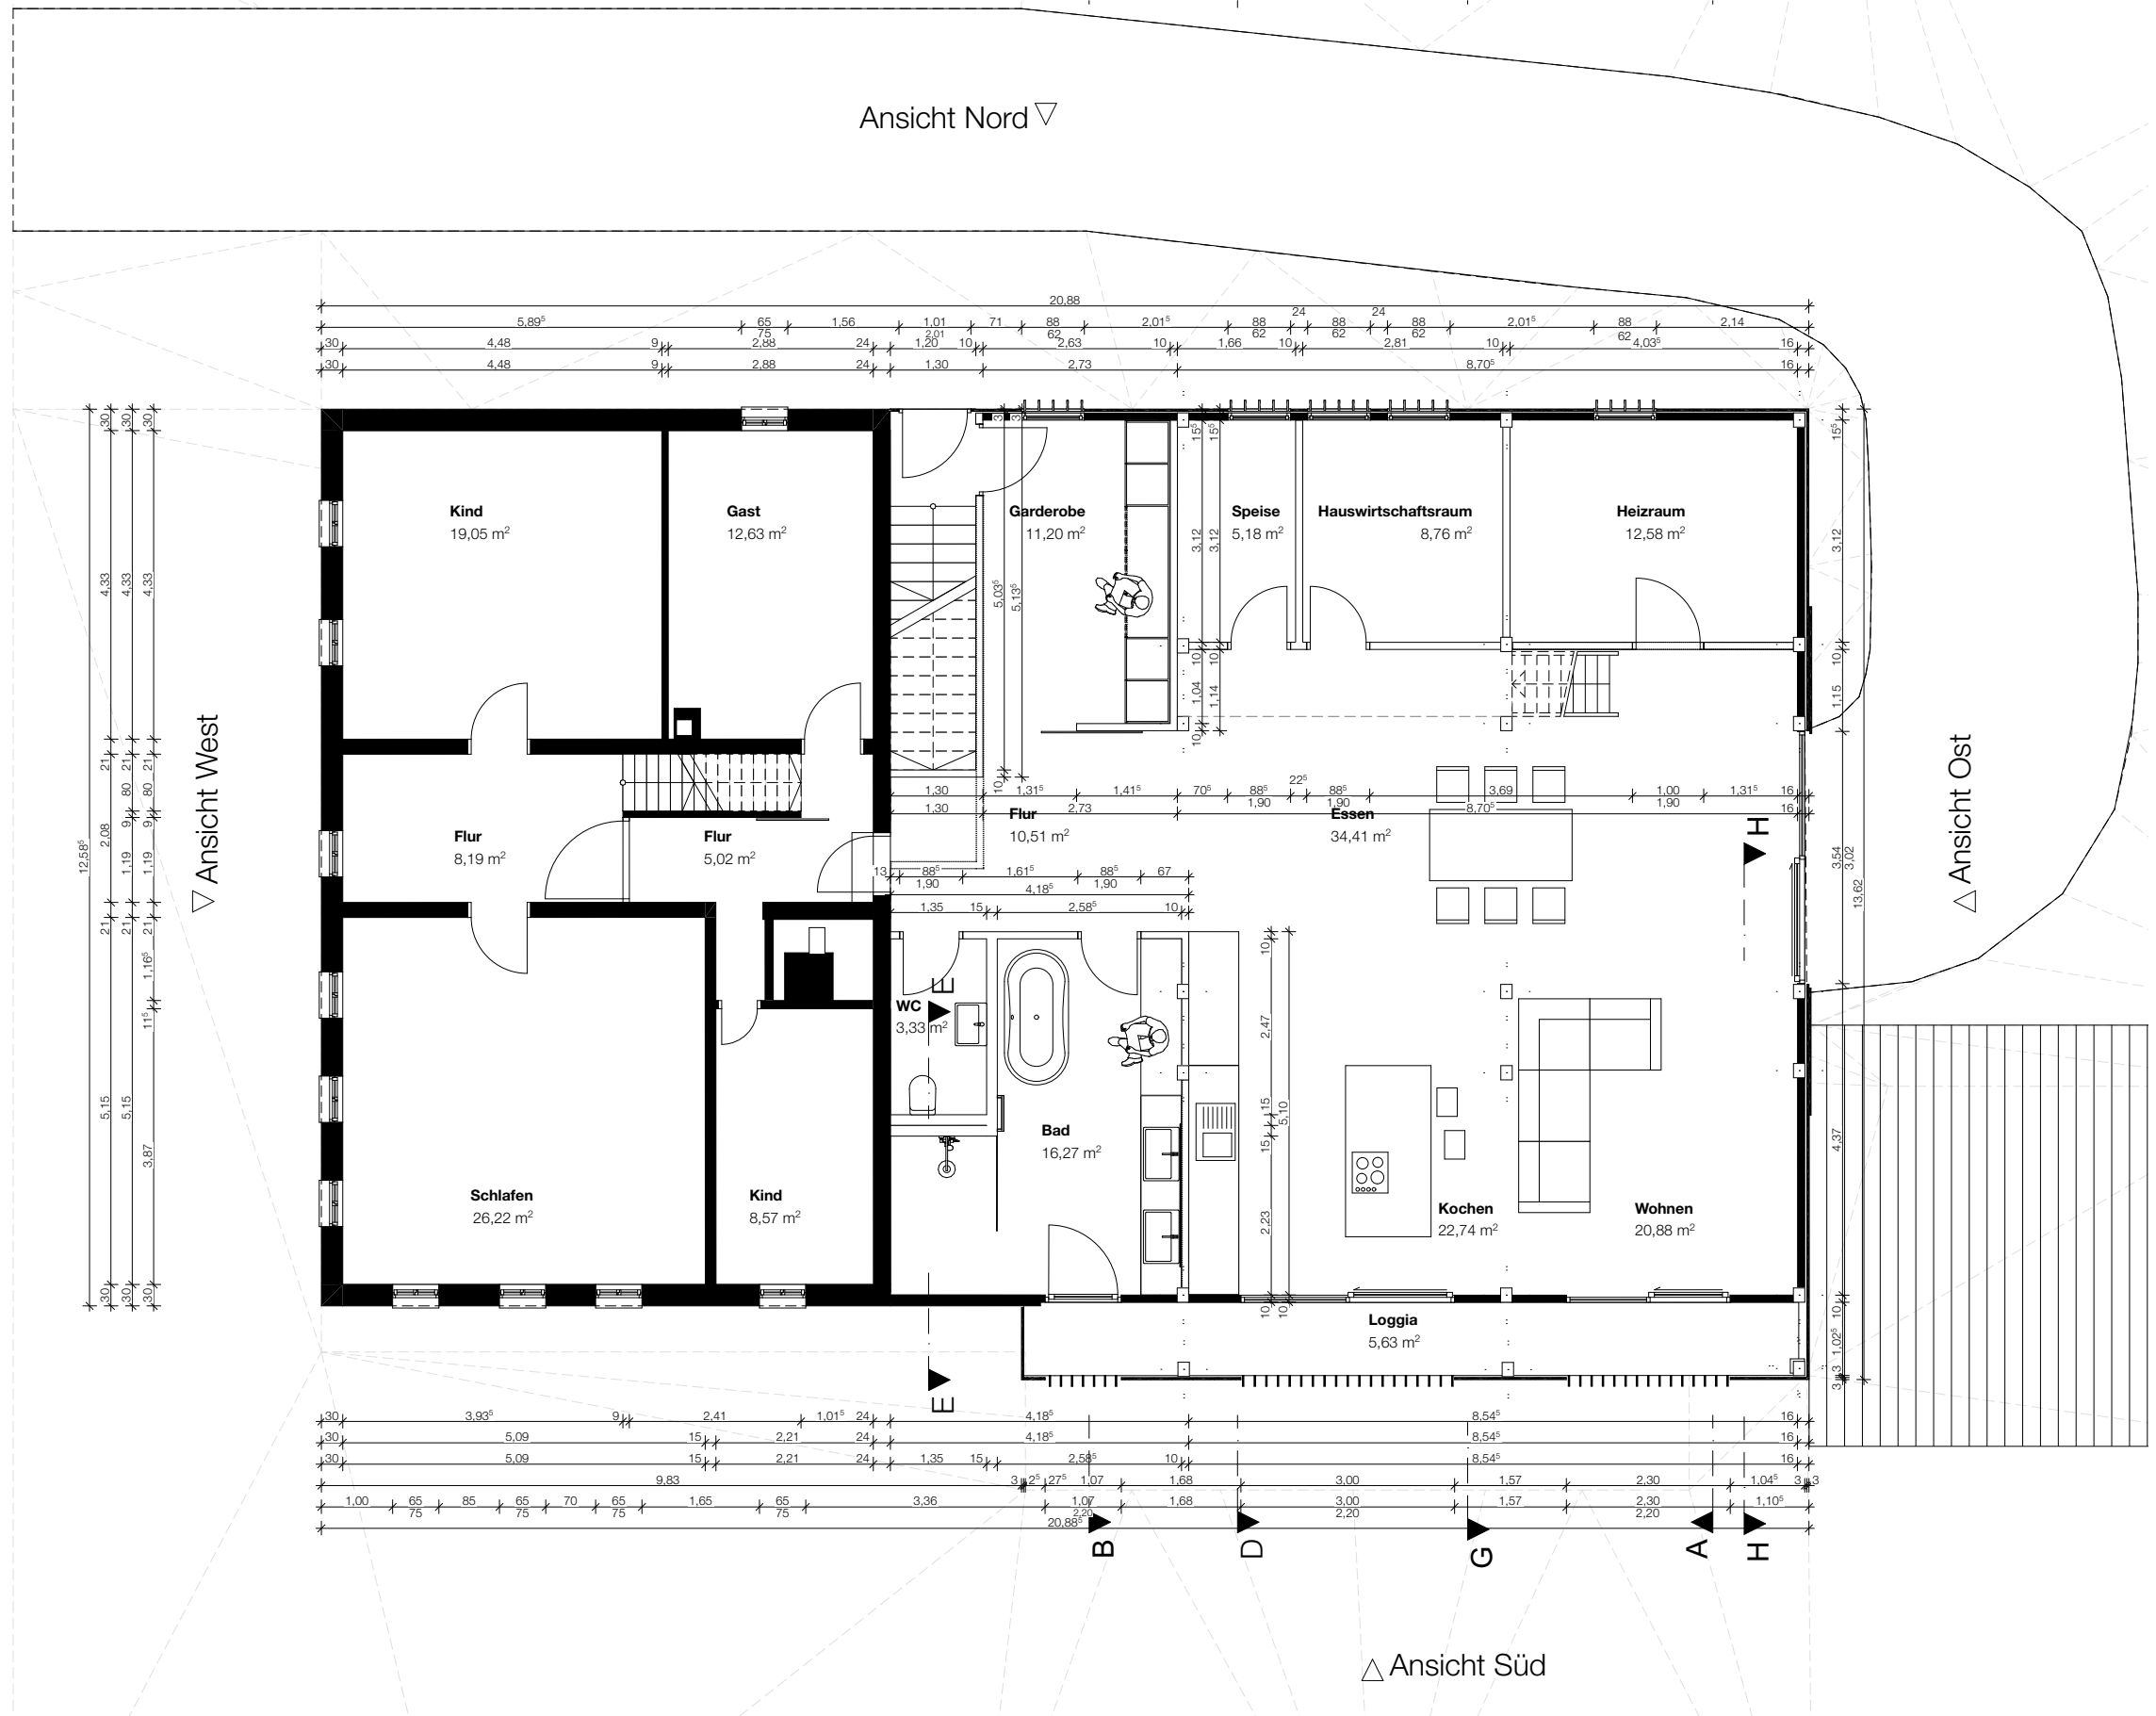

Bitte beachten, alle angegebenen Maße können von den tatsächlichen Gegebenheiten geringfügig abweichen!

BAUVORHABEN AUSBAU STADL ZUM WOHNEN		PROJEKT NR. 2018-021	DATUM 28.02.20
ART ENTWURFSPLANUNG INHALT 1.OG GRUNDRISS	BAUHERR JOSEF SCHMÖLLER KIENZLBERG 6 94143 GRAINET	GEZEICHNET SE	MASSSTAB 1:100
		PLAN NR. 2018_021 EP.2	