
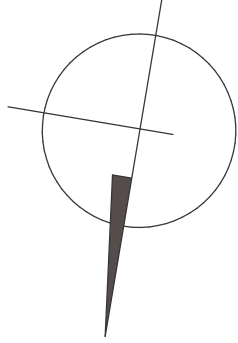
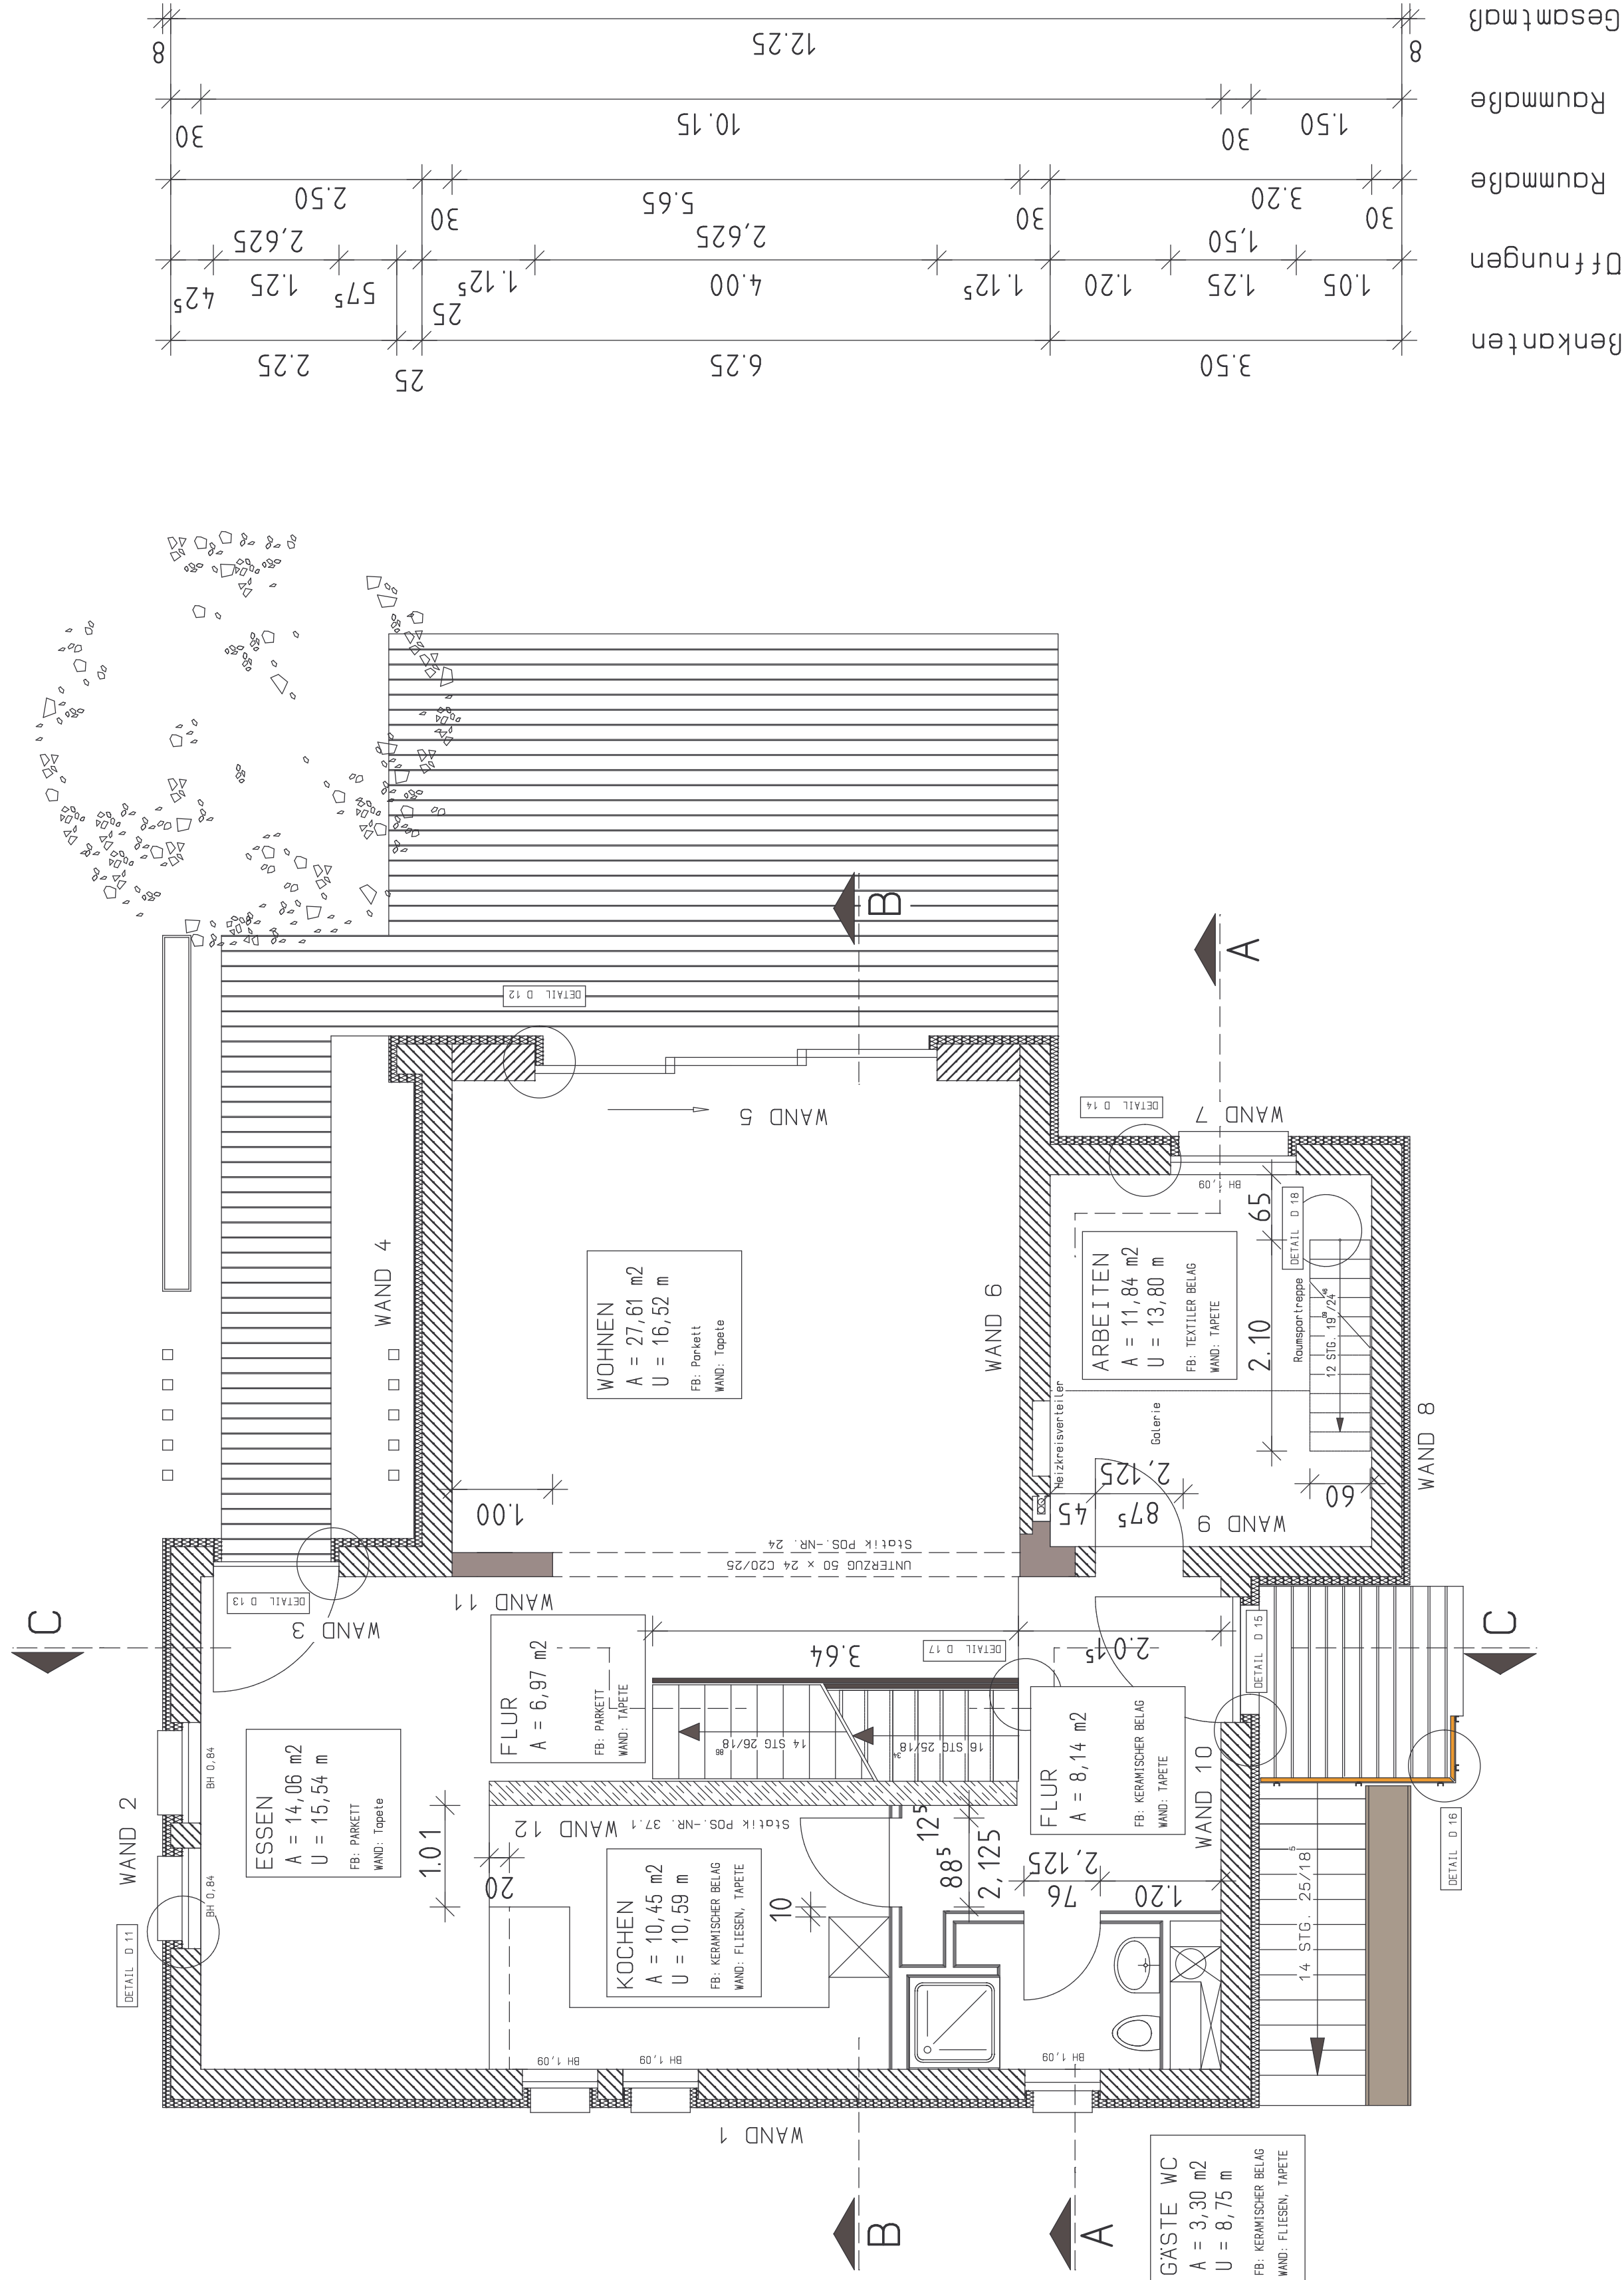


[illegible]

	PORENBETONMAUERWERK	PPW 2
	PORENBETONMAUERWERK	PPW 4
	KALKSANDSTEINMAUERWERK	
	BETON - SCHALUNGSSTEINE	
	TROCKENBAUWAND	

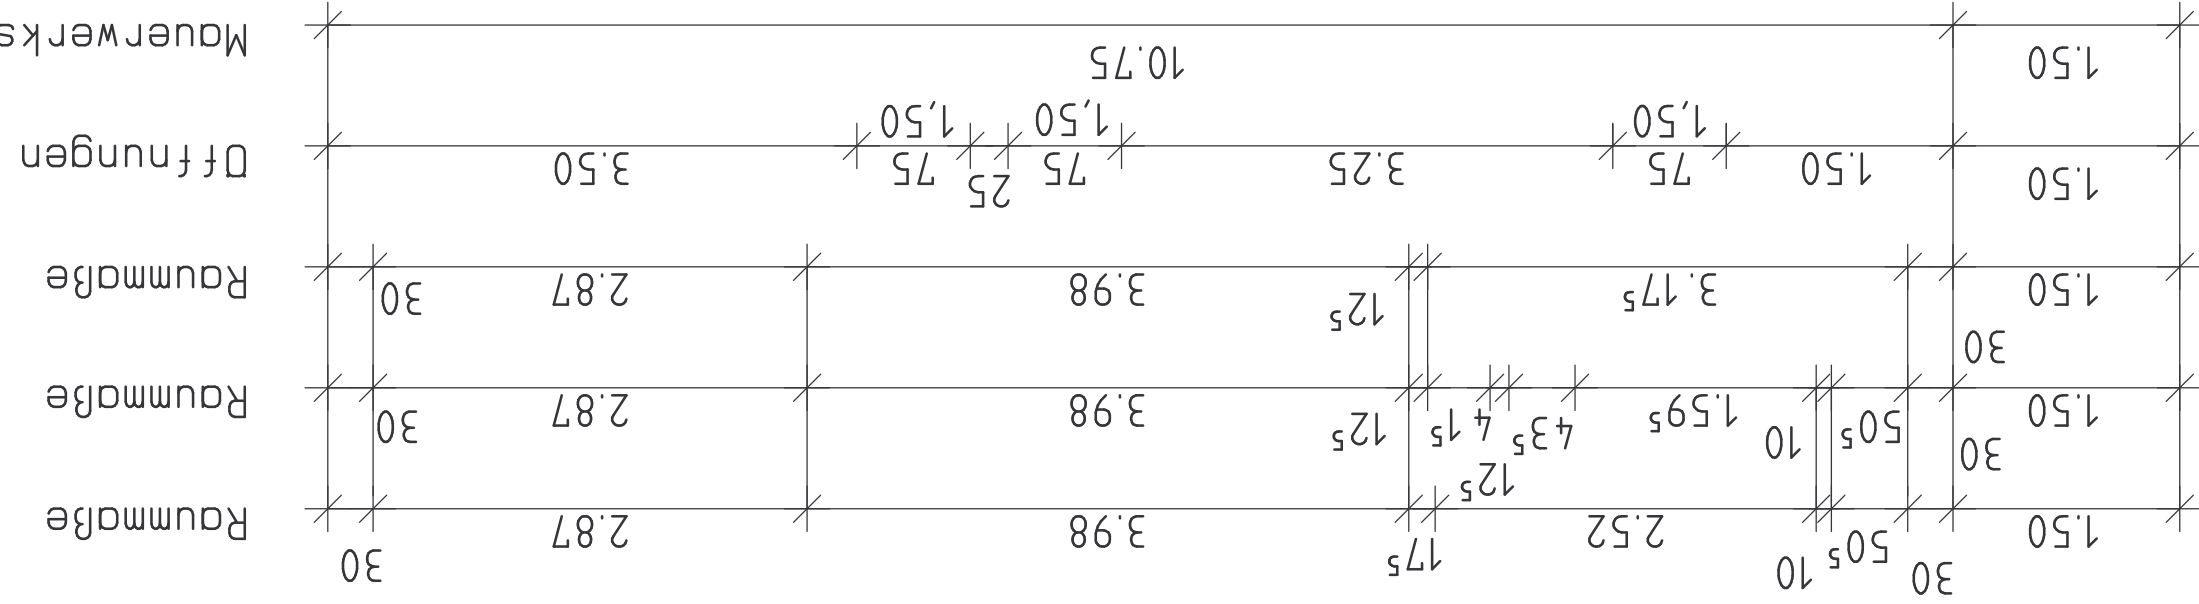

Mauerwerksaußenkanten
öffnungen
Rundbo
Rundbo
Gesamtwand

Mauerwerksaußenkanten	5.20	4.30	1.00
Öffnungen	3.75	4.30	1.00
Raummaße	30	5.94 ^s	36 ^s
Raummaße	30	5.94 ^s	36 ^s
Raummaße	30	3.70	1.00

G	F	E	B
01.05.2007	HANEMANN	Wendel (Lore)	Terrassen Ur-wand
04.03.2007	HANEMANN	Wendel (Lore)	Alte Kacheln
02.03.2007	HANEMANN	Wendel (Lore)	Terrassen Ur-wand, Slag E
02.02.2007	HANEMANN	Franker Aude	verschoben
09.02.2007	HANEMANN	Franker VC	verschoben
27.01.2007	HANEMANN	Reinhold (Lore)	Reinhold (Lore)
18.01.2007	HANEMANN	Slag	Hause (Lore)
14.01.2007	HANEMANN	Franker (Lore)	Kreuz 152 mm
DATUM	BEARBEITET	ANERKENNTES KHALT	

BAUHER:
FAMILIE HANNEMANN
AM RHIN 1
16827 ALT RUPPIN

PLANUNG: **BJORN HANNEMANN**
AM RHIN 1 16827 ALT RUPPIN
TEL.: 03391/75089 FAX.: 03391/775236

BAUMASSNAHME

NEUBAU EINFAMILIEN - WOHNHAUS

PLANBEZEICHNUNG:

GRUNDRISS EG

BAUHER	PLANVERFASSTER	MAßSTAB: 1 : 50
		DATUM: 14.01.2007
		BL.-NR.: 8