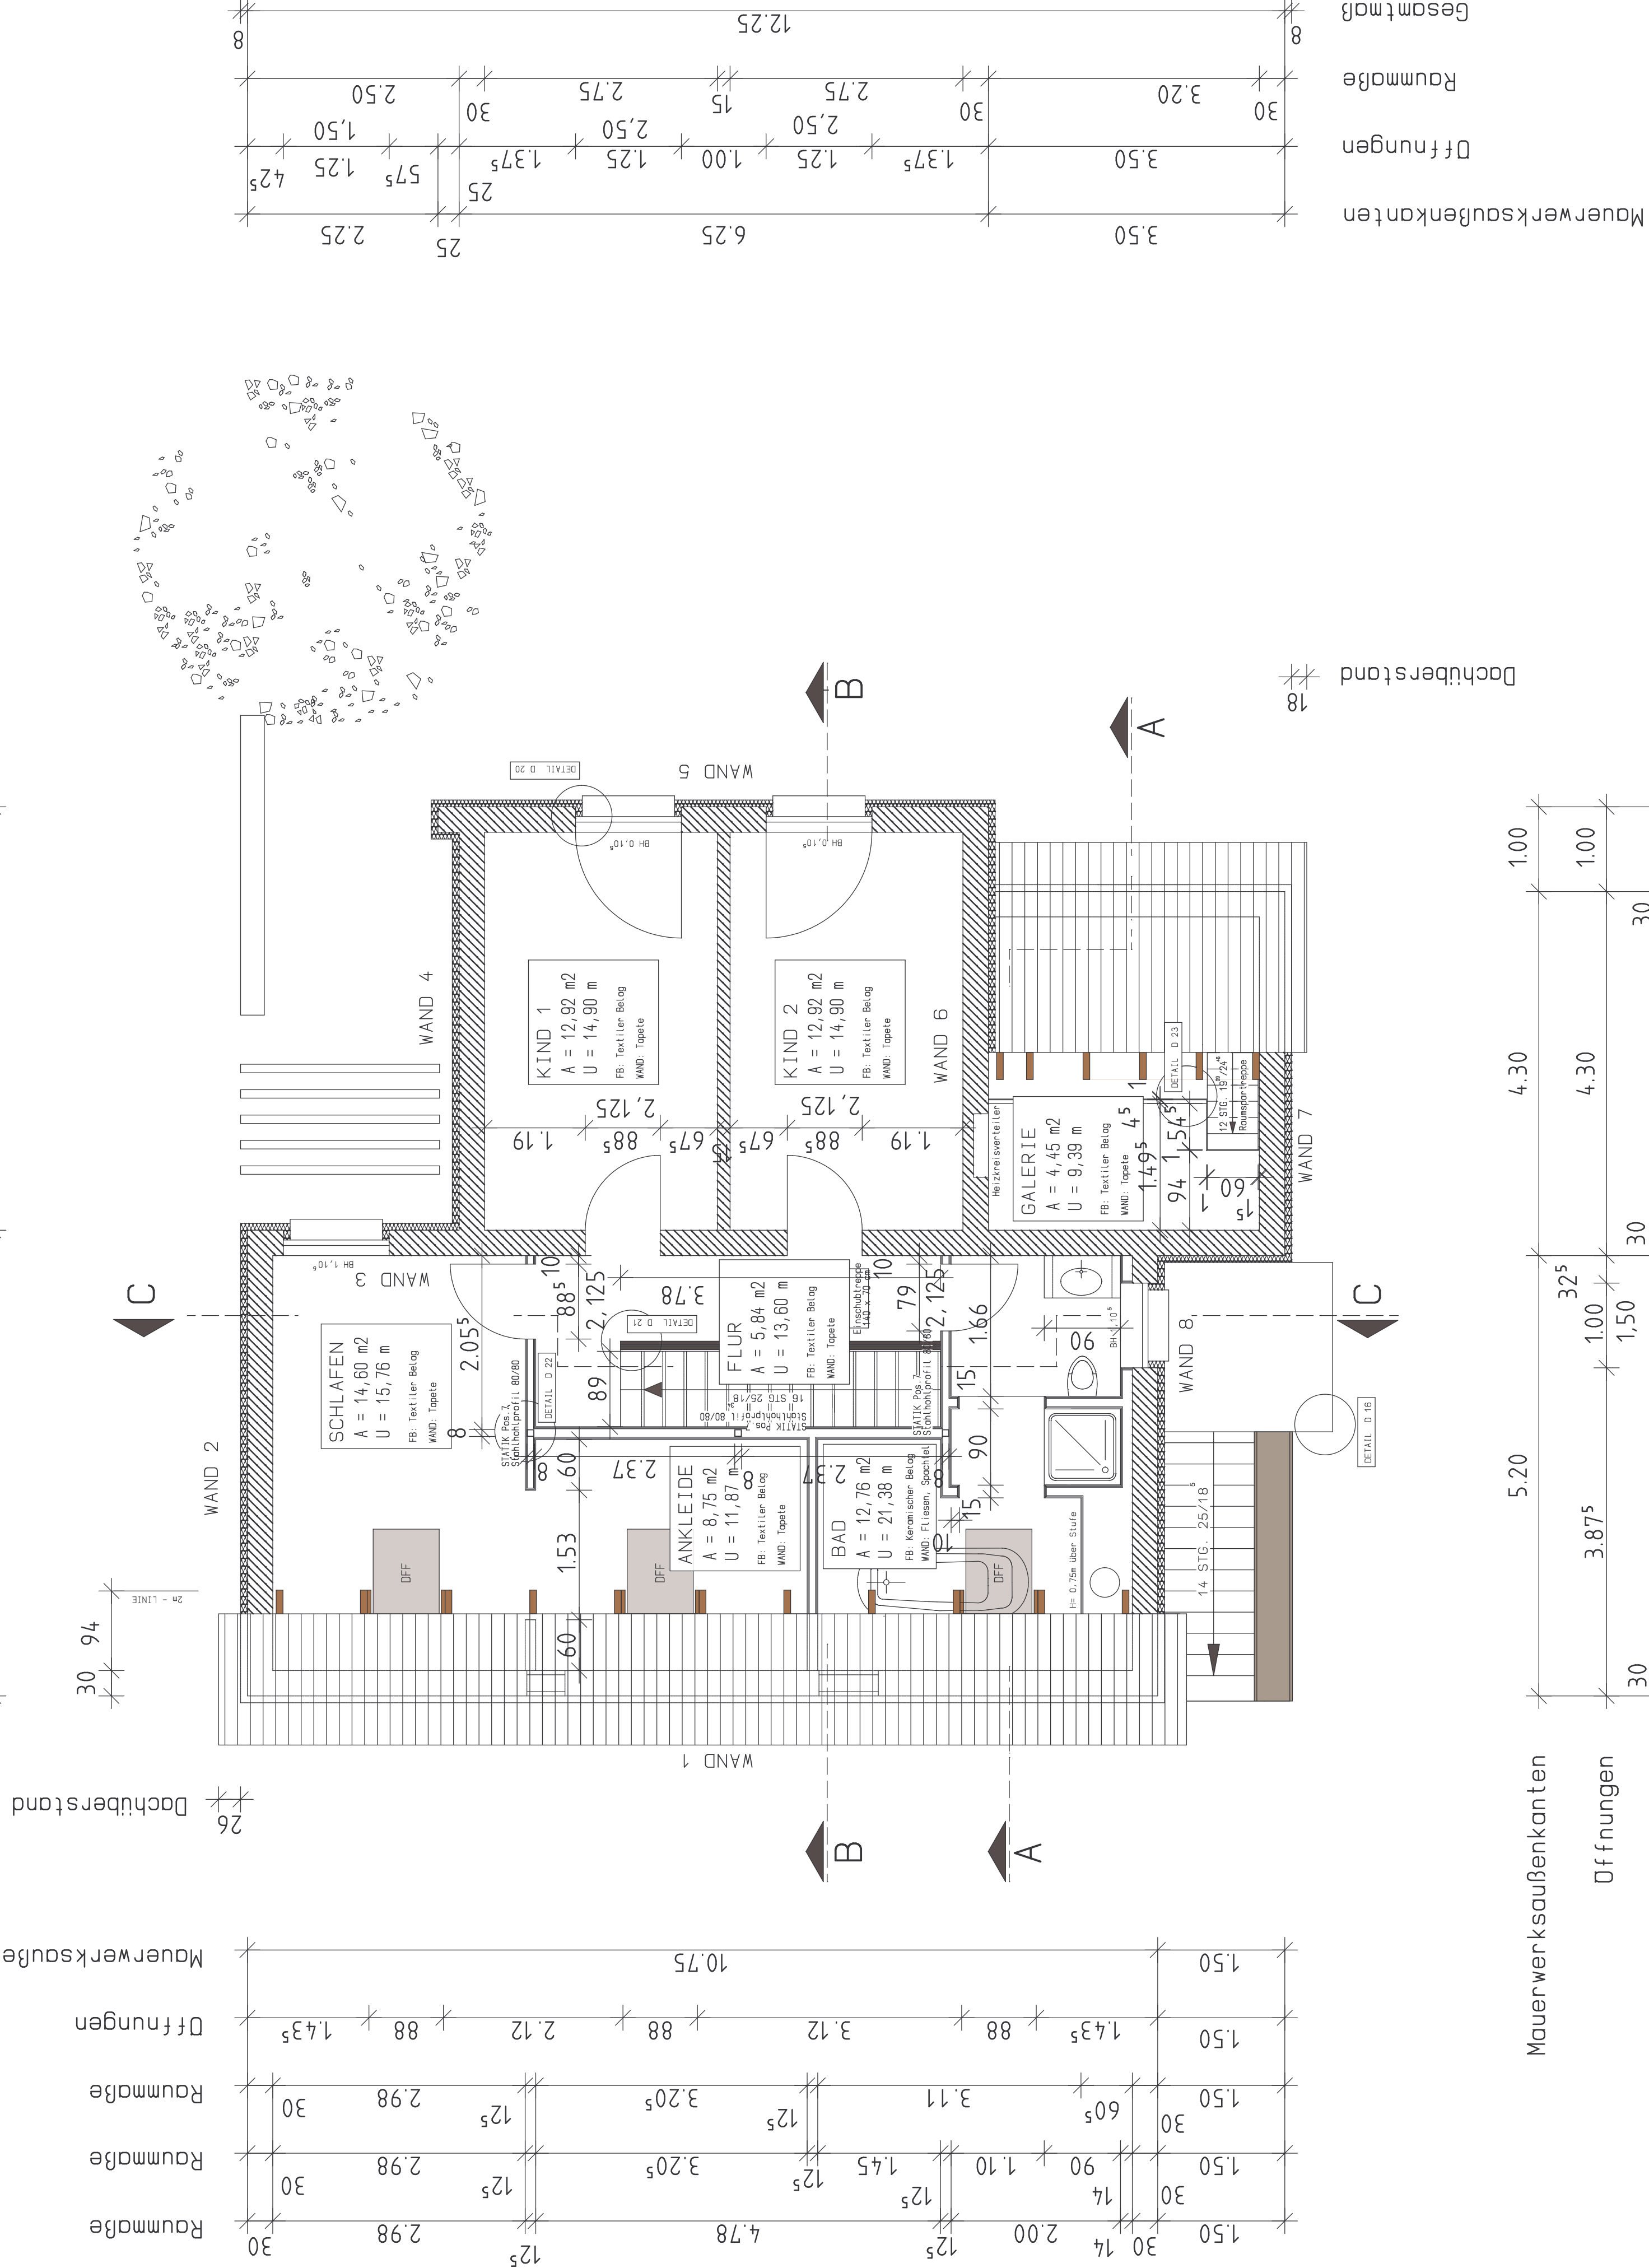
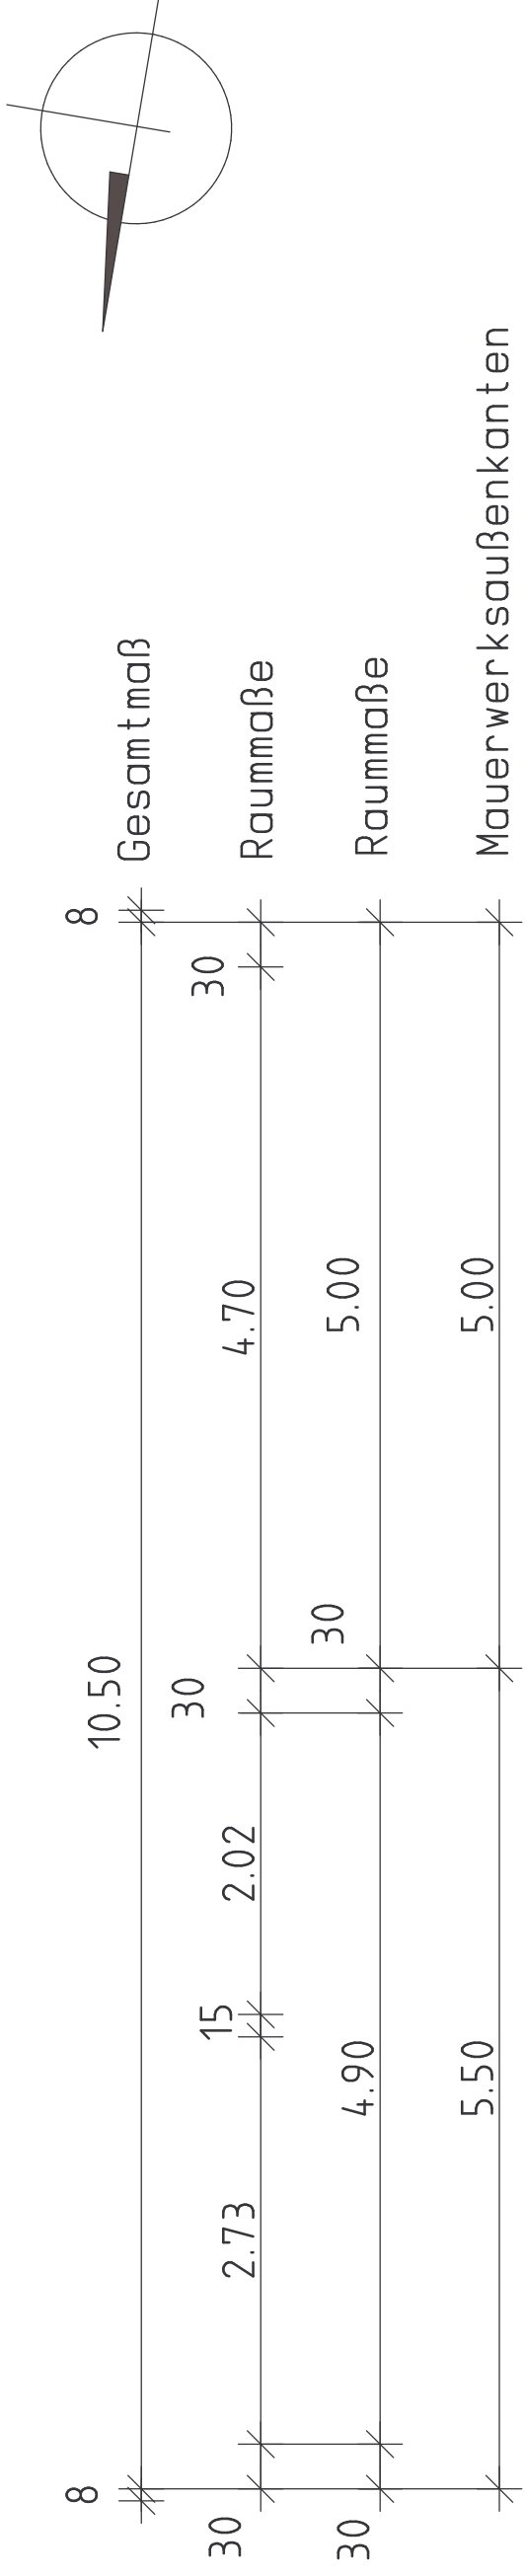
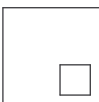
[illegible]

BAUHER: FAMILIE HANNEMANN AM RHIN 1 16827 ALT RUPPIN		MAßSTAB 1 : 50 DATUM 10.02.2007 BL.-NR. 11
PLANZUG: BJORN HANNEMANN AM RHIN 1 16827 ALT RUPPIN TEL.: 03381/75089 FAX.: 03381/75236		
BAUANSCHAUER:		
NEUBAU EINFAMILIEN - WOHNSHAUS		
PLANBEZEICHNUNG: BAUHER: GRUNDRISS OG	PLANVERFASSER: BAUHER:	