


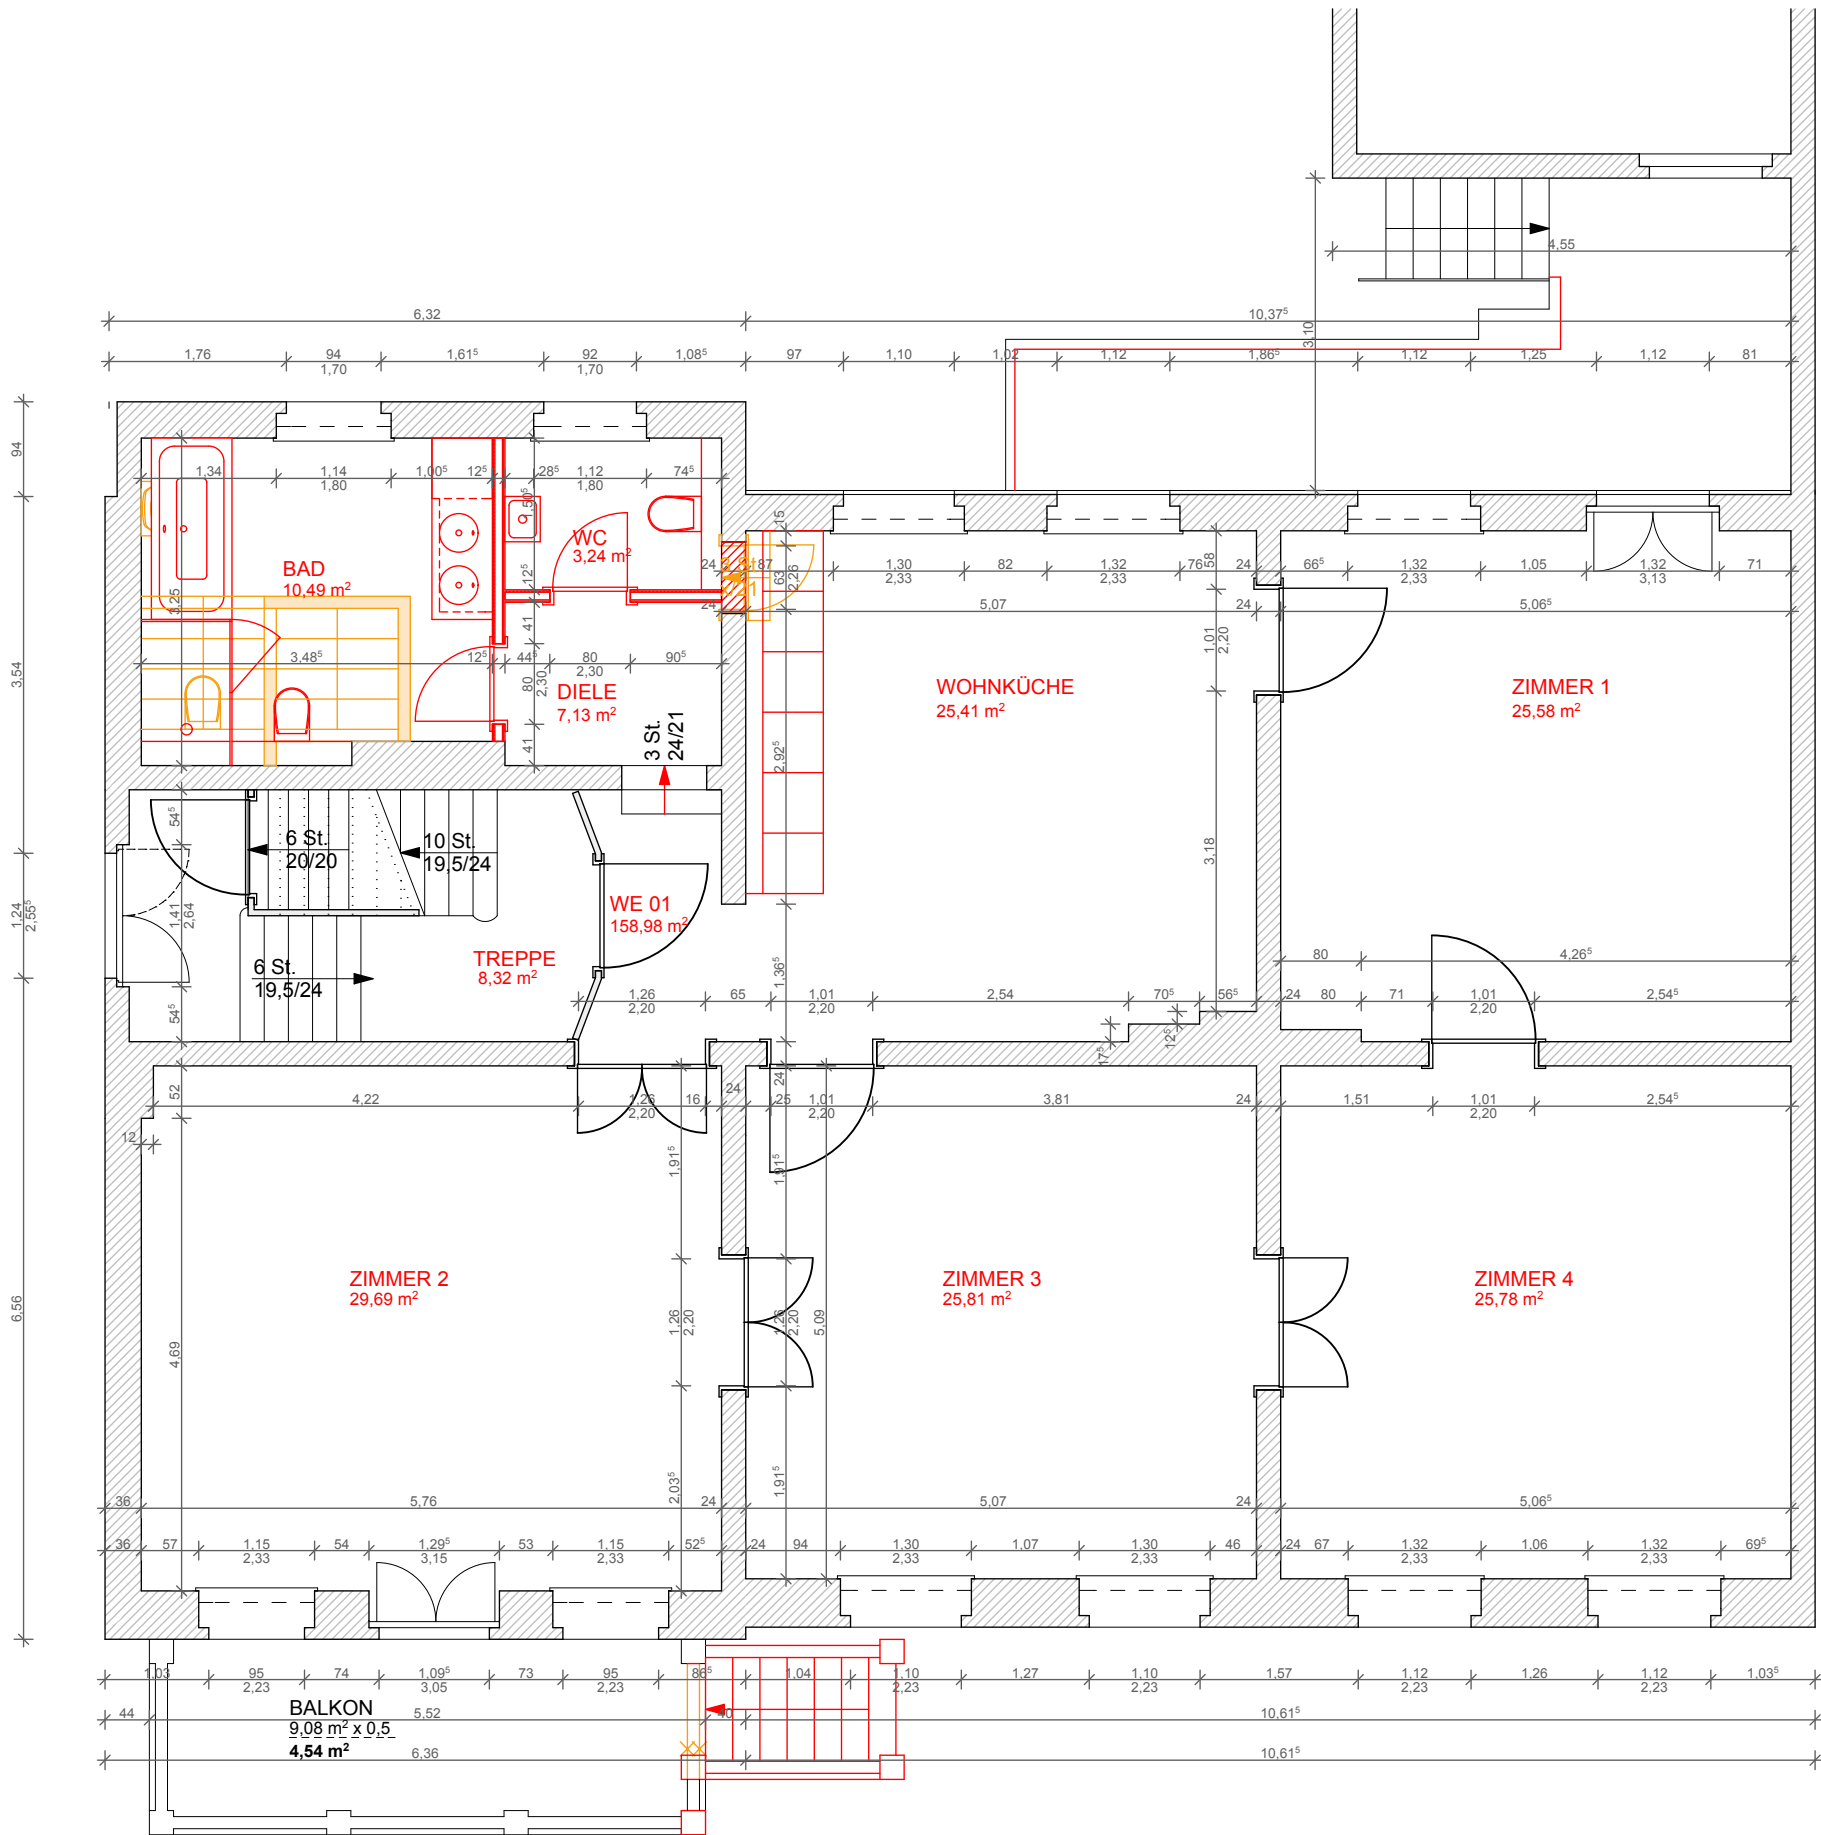

a	13.05.15	ab	Variante 1 gem. Besprechung vom 11.05.15
Index	Datum	gez.	Änderung

Bauherr	Familie Rothenberg Mauerstraße 10 14469 Potsdam
Bauvorhaben	Wiederherstellung nach Brandschaden
Anschrift	Mauerstraße 10, 14469 Potsdam

Planinhalt	Grundriss EG
Leistungsphase	Entwurfsplanung
Plan-Nummer	MS10-2015-EG75-EP

Maßstab	Scale	Plangröße	Size	Datum	Date	gez.	Drawn	gepr.	Checked
1:75		A3		04.05.2015		AB			

Planung	BRAUNS ARCHITEKTUR Französische Straße 106, 14467 Potsdam Tel +49.331.200 87 20 Fax +49.331.200 87 19 ab@braunsarchitektur.de
	freigegeben (Datum und Unterschrift)
Fachplanung	freigegeben (Datum und Unterschrift) Approved (Date And Signature)