



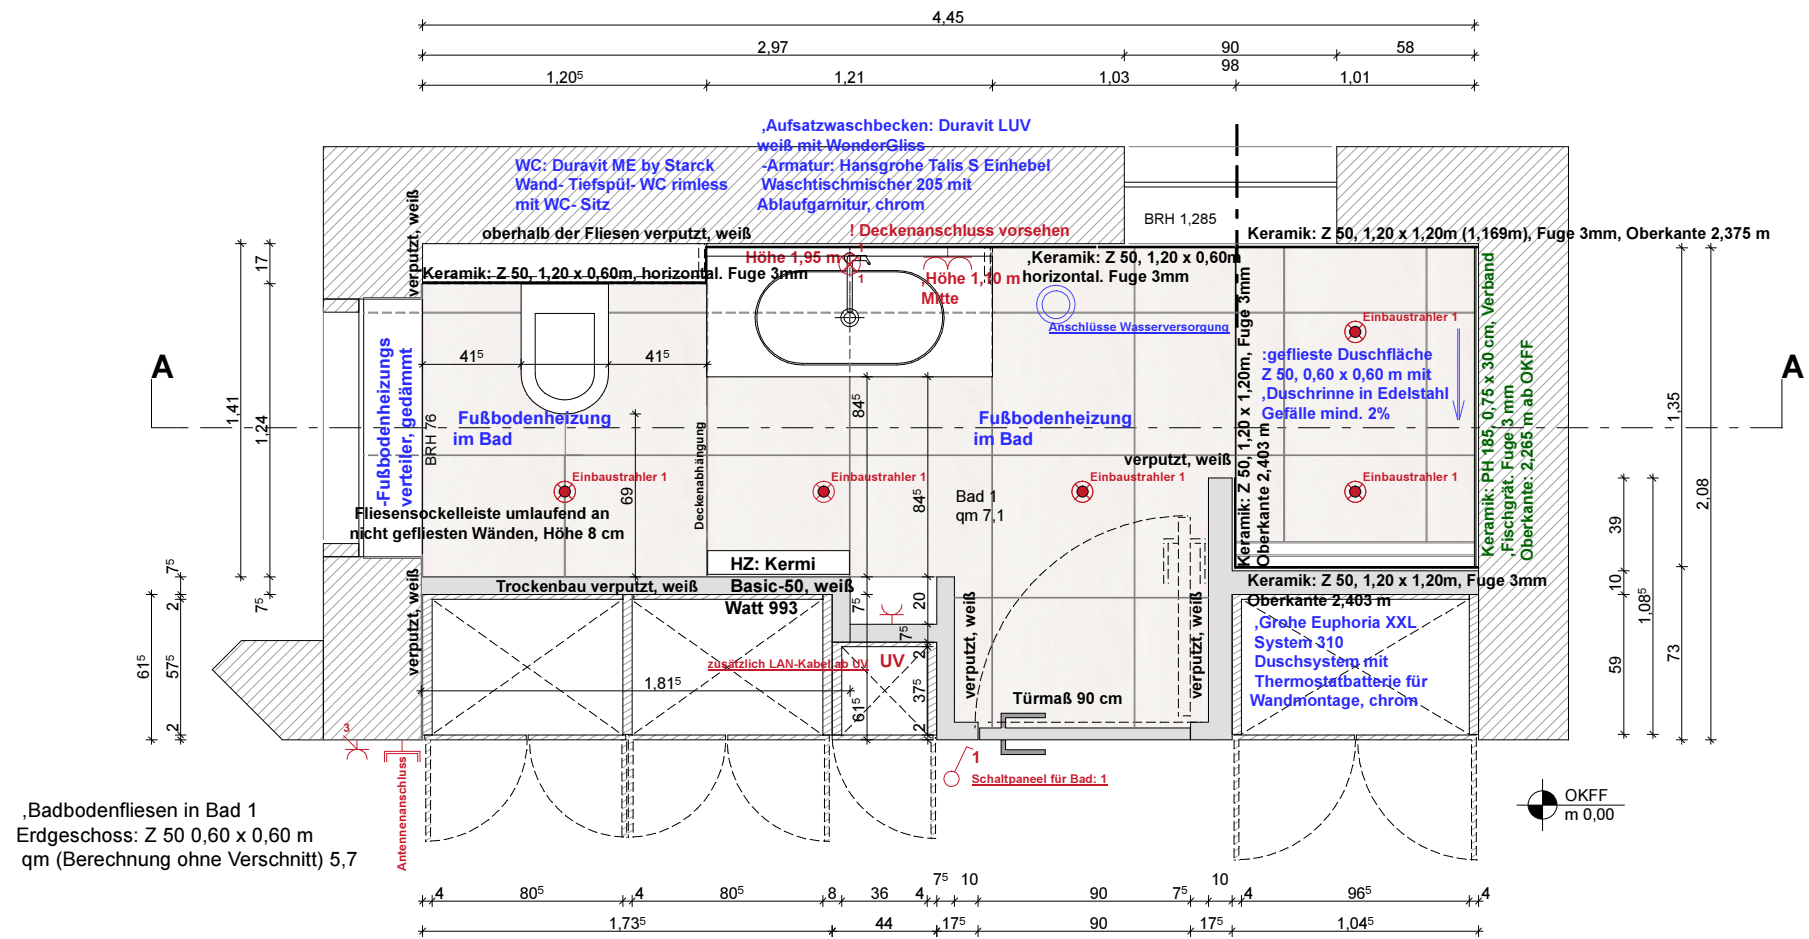

Grundriss Großes Bad, Erdgeschoss

Maßstab 1 : 10

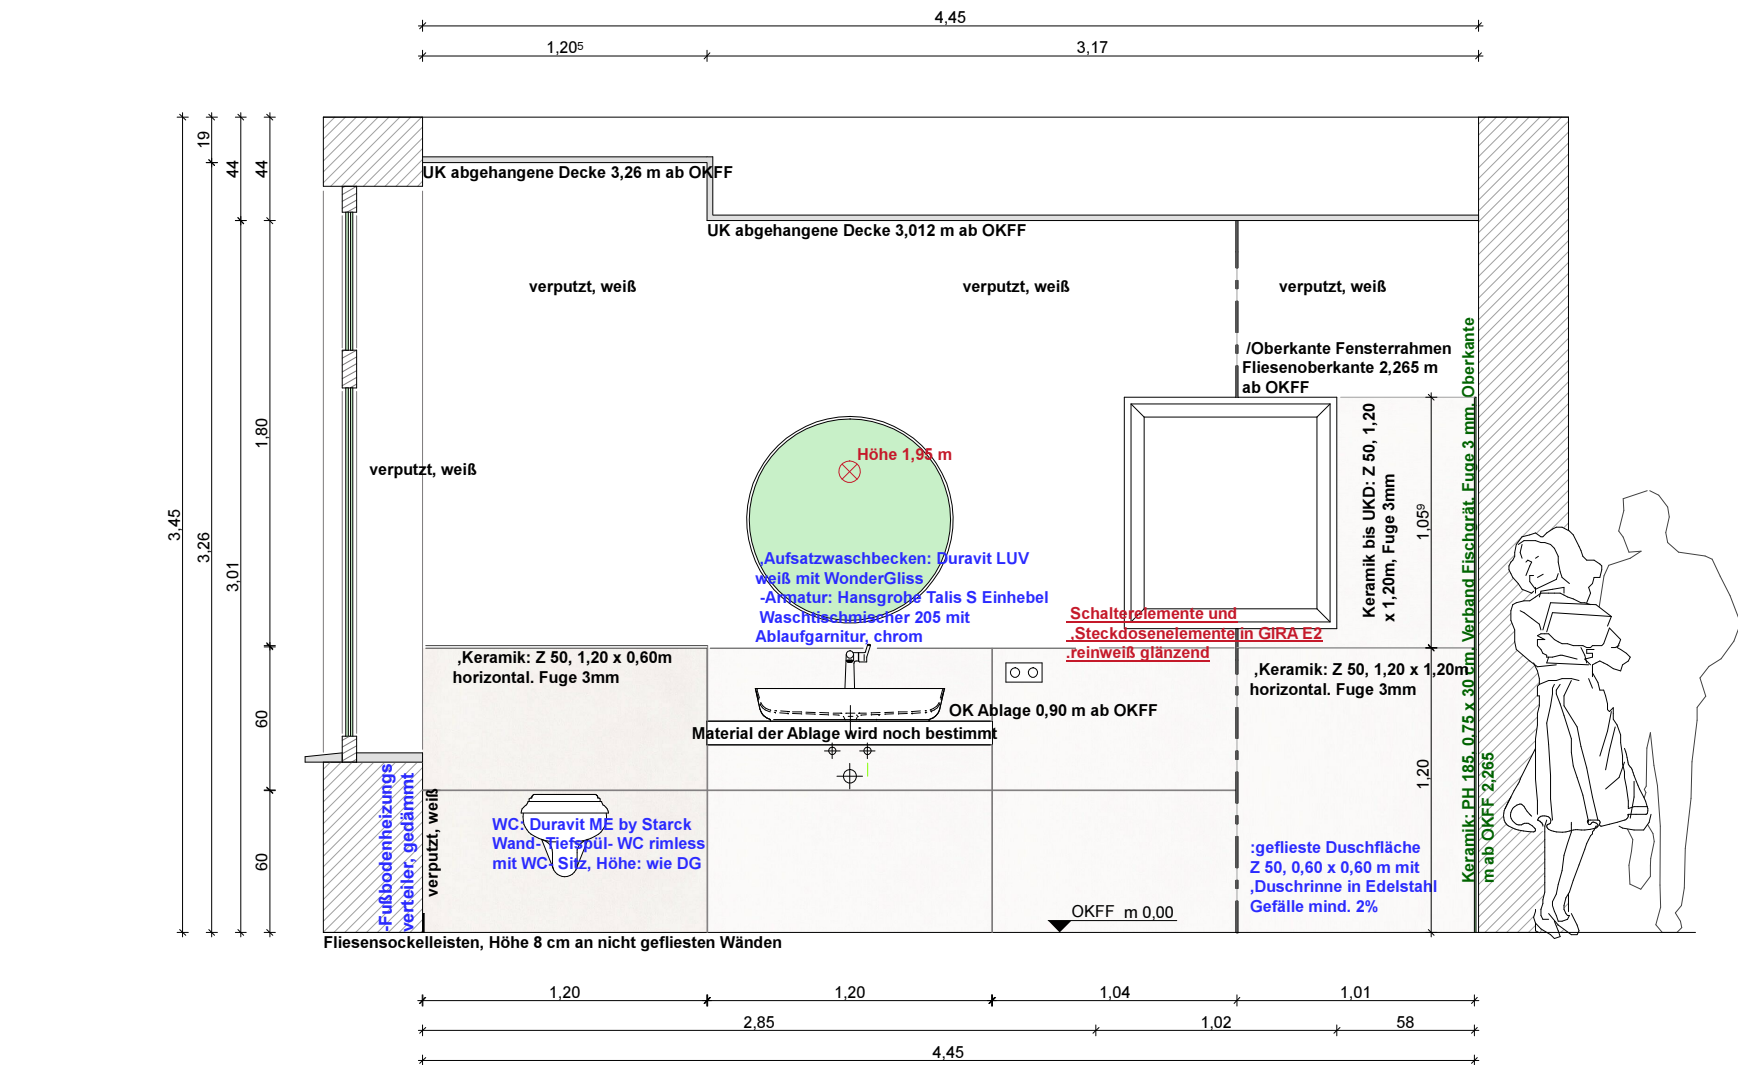

Ansicht, Schnitt A - A
Großes Bad, Erdgeschoss

Maßstab 1 : 10