



Schalterelemente und Steckdosenelemente
In GIRA E2, normalweiss

Höhe der Schalterelemente: Mitte 1,08 m
über OKFF (1,17 m über OKF, OK Dielen
Bestand), wenn nicht anders angegeben

Höhe der Steckdosenelemente
Antennenanschlüsse und
Telefonanschlüsse: Mitte 0,30 m über OKFF
(m über OKF, OK Dielen Bestand 0,39)
wenn nicht anders angegeben

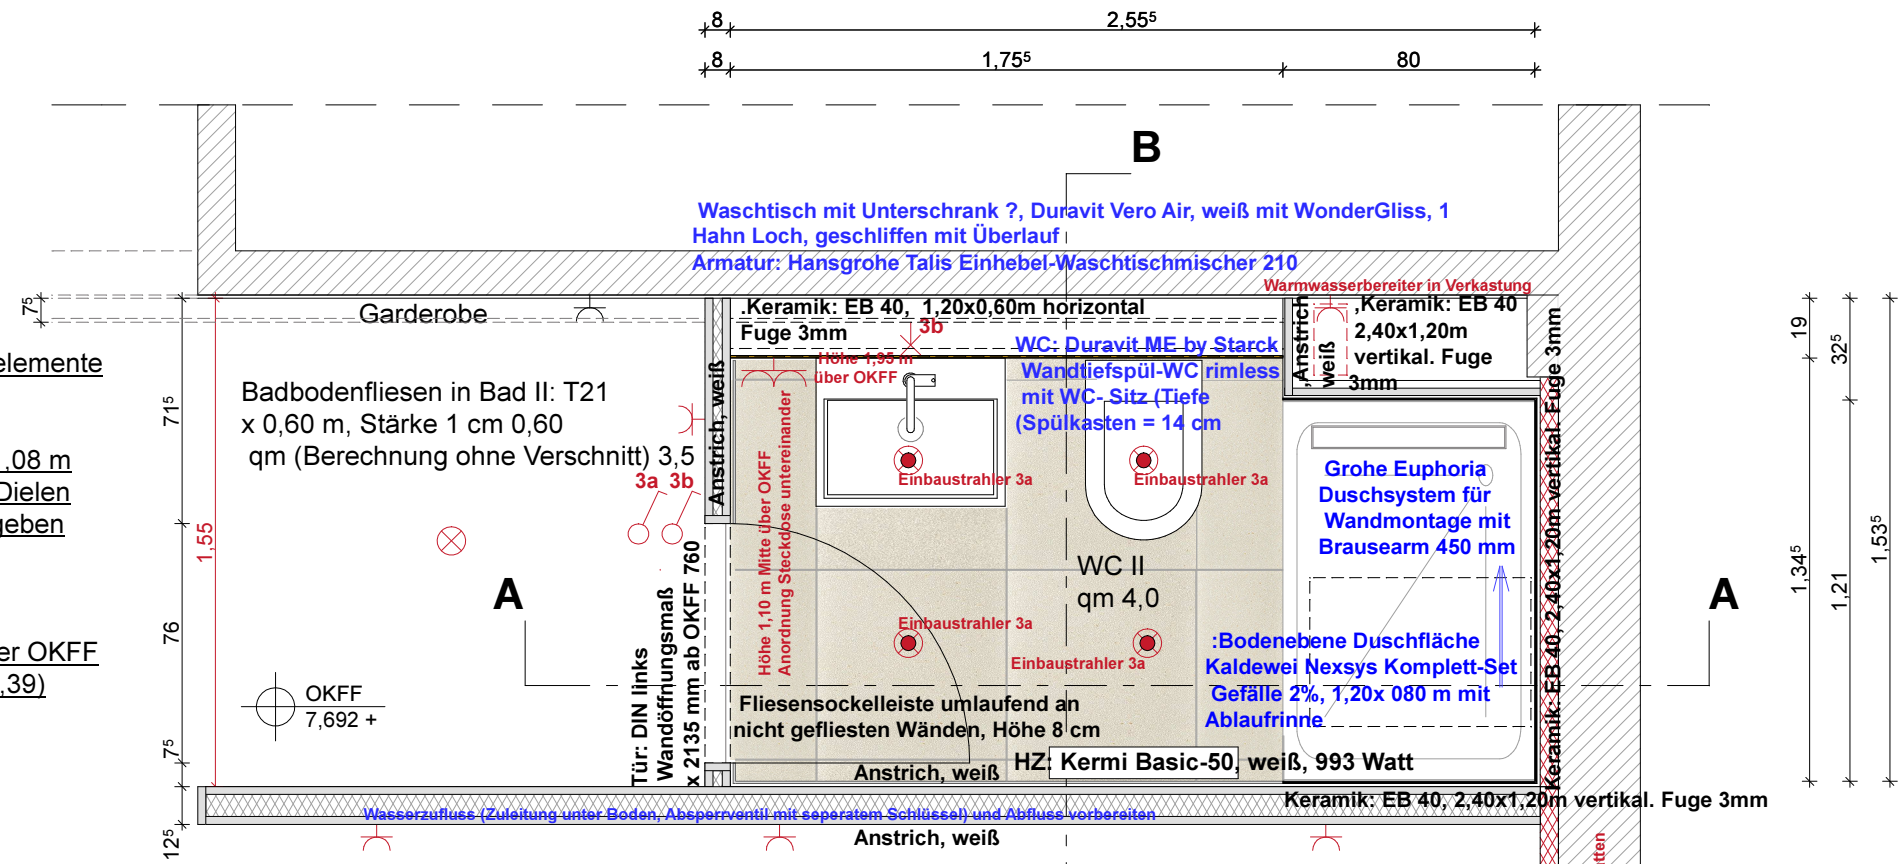


Grundriss Bad II

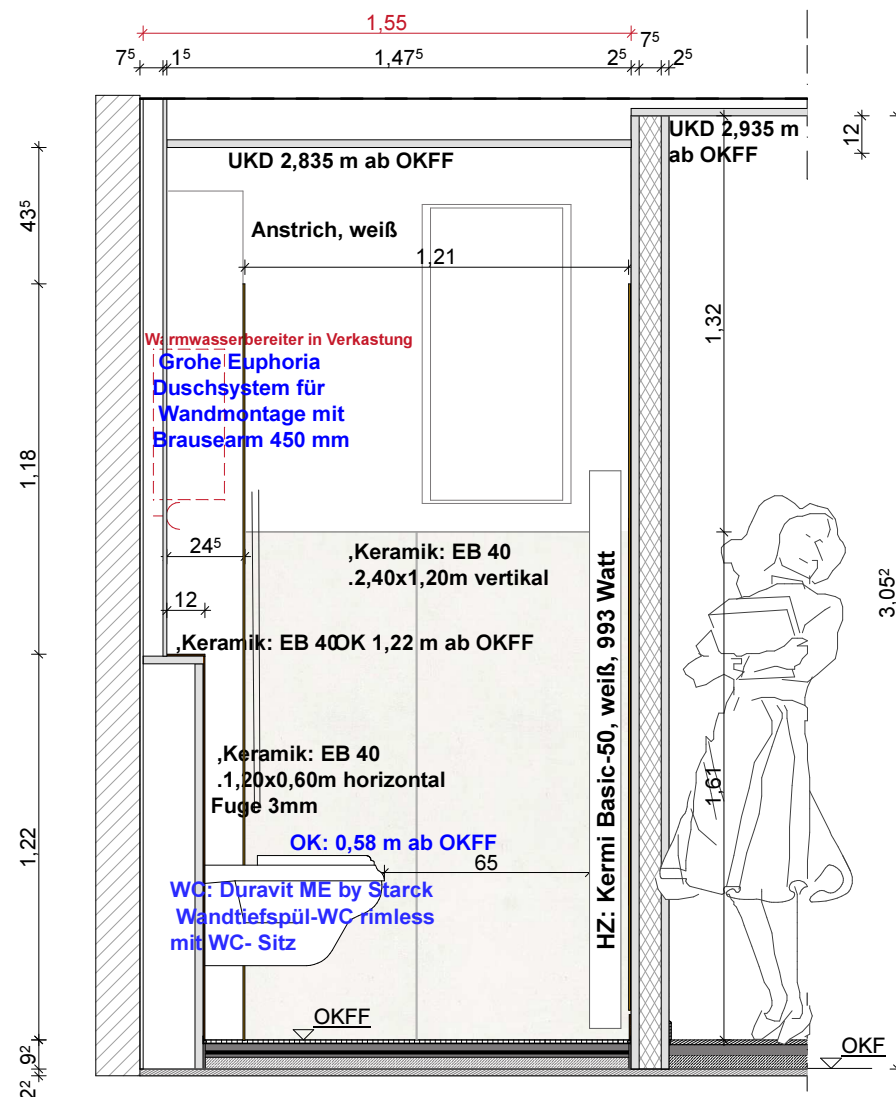

Schnitt B - B

Maßstab 1 : 10

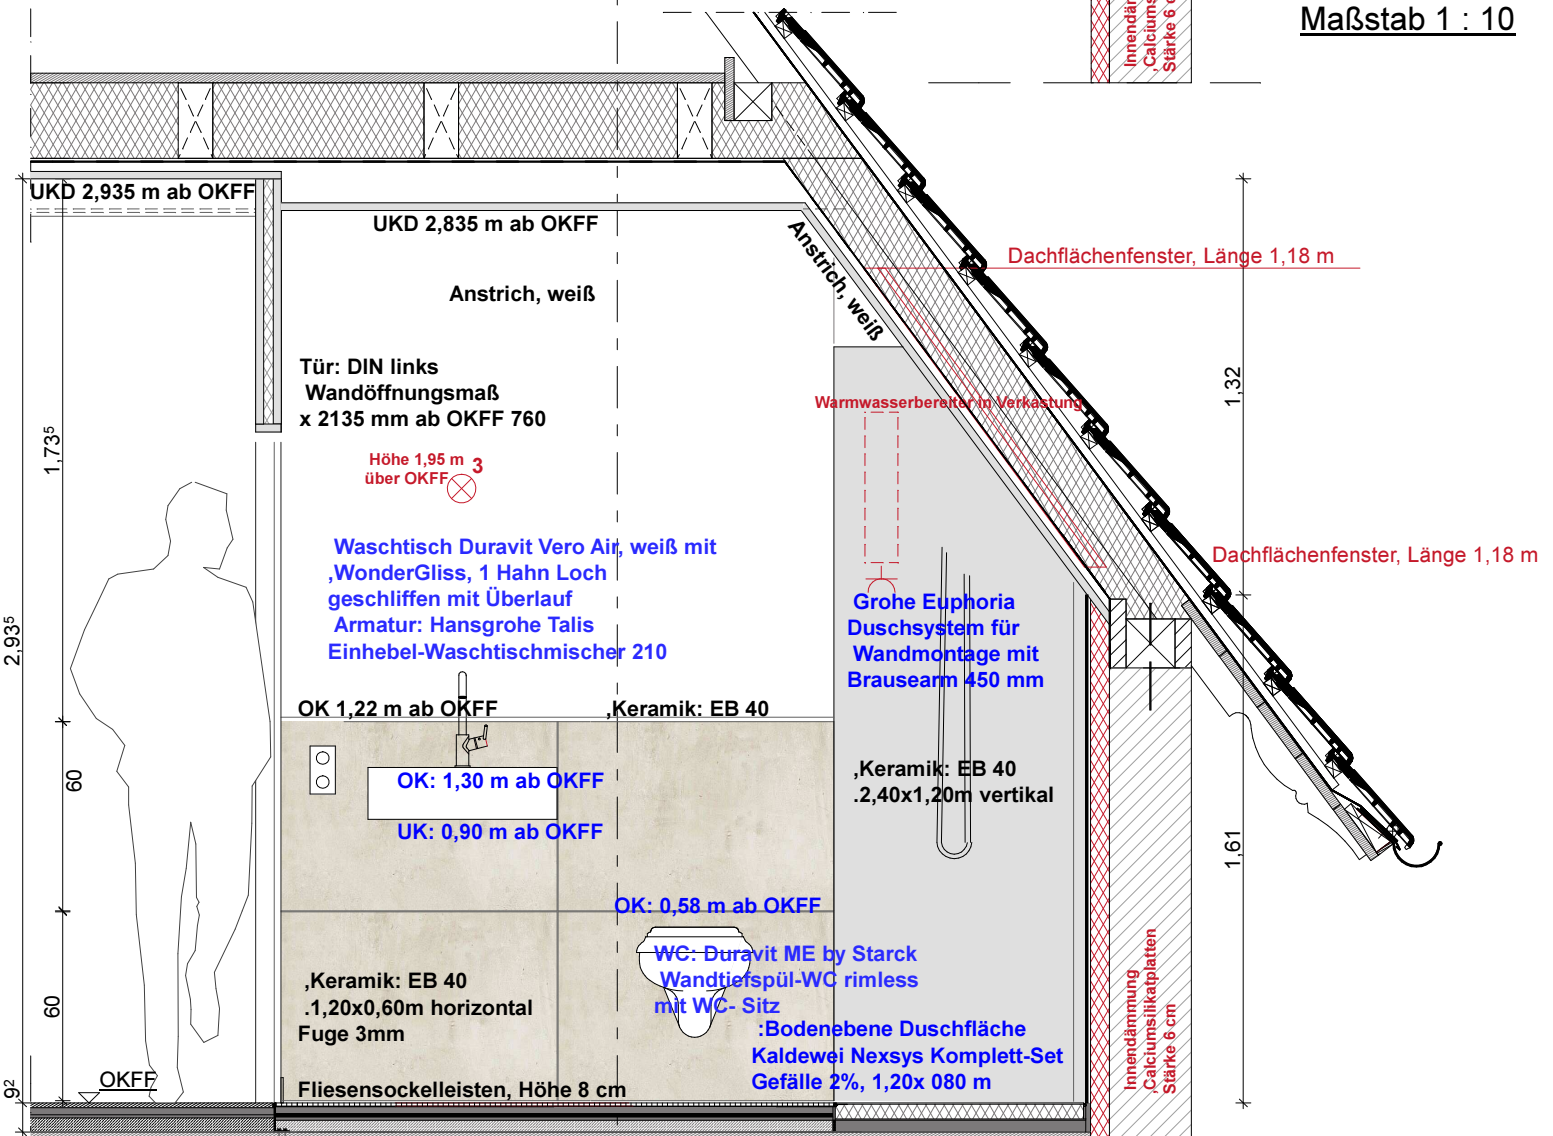

Schnitt A - A

B

Maßstab 1 : 10