




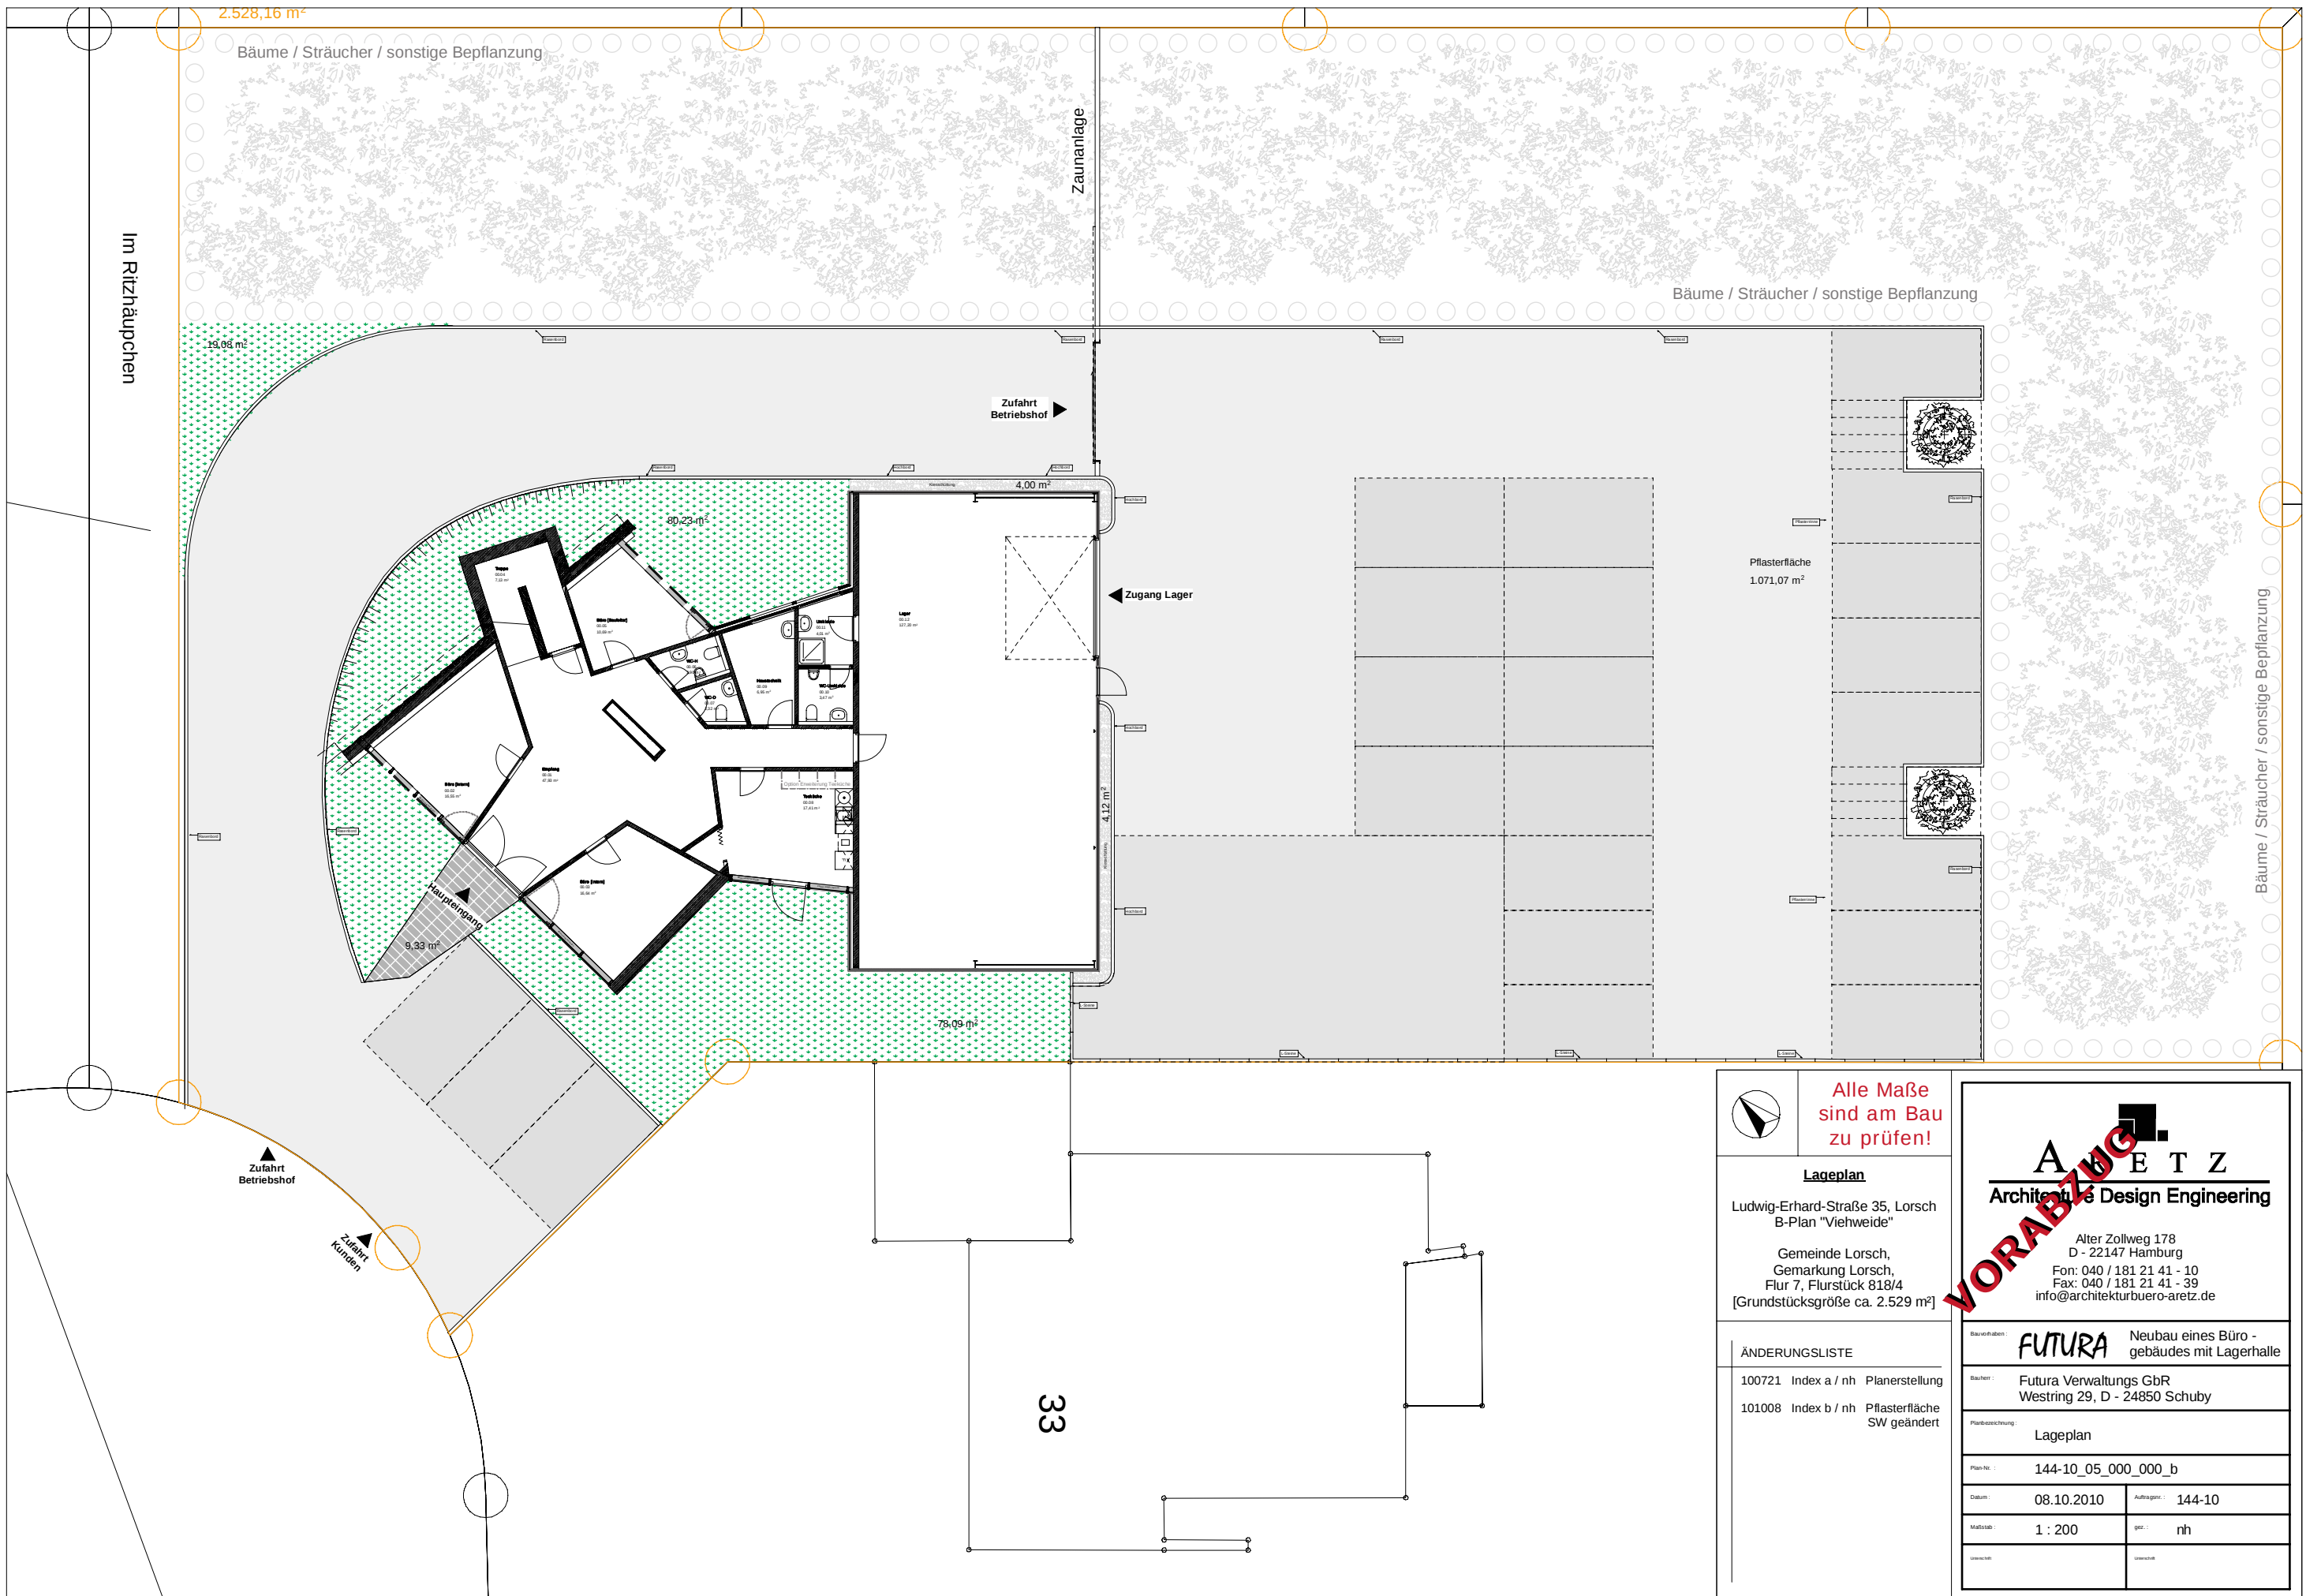

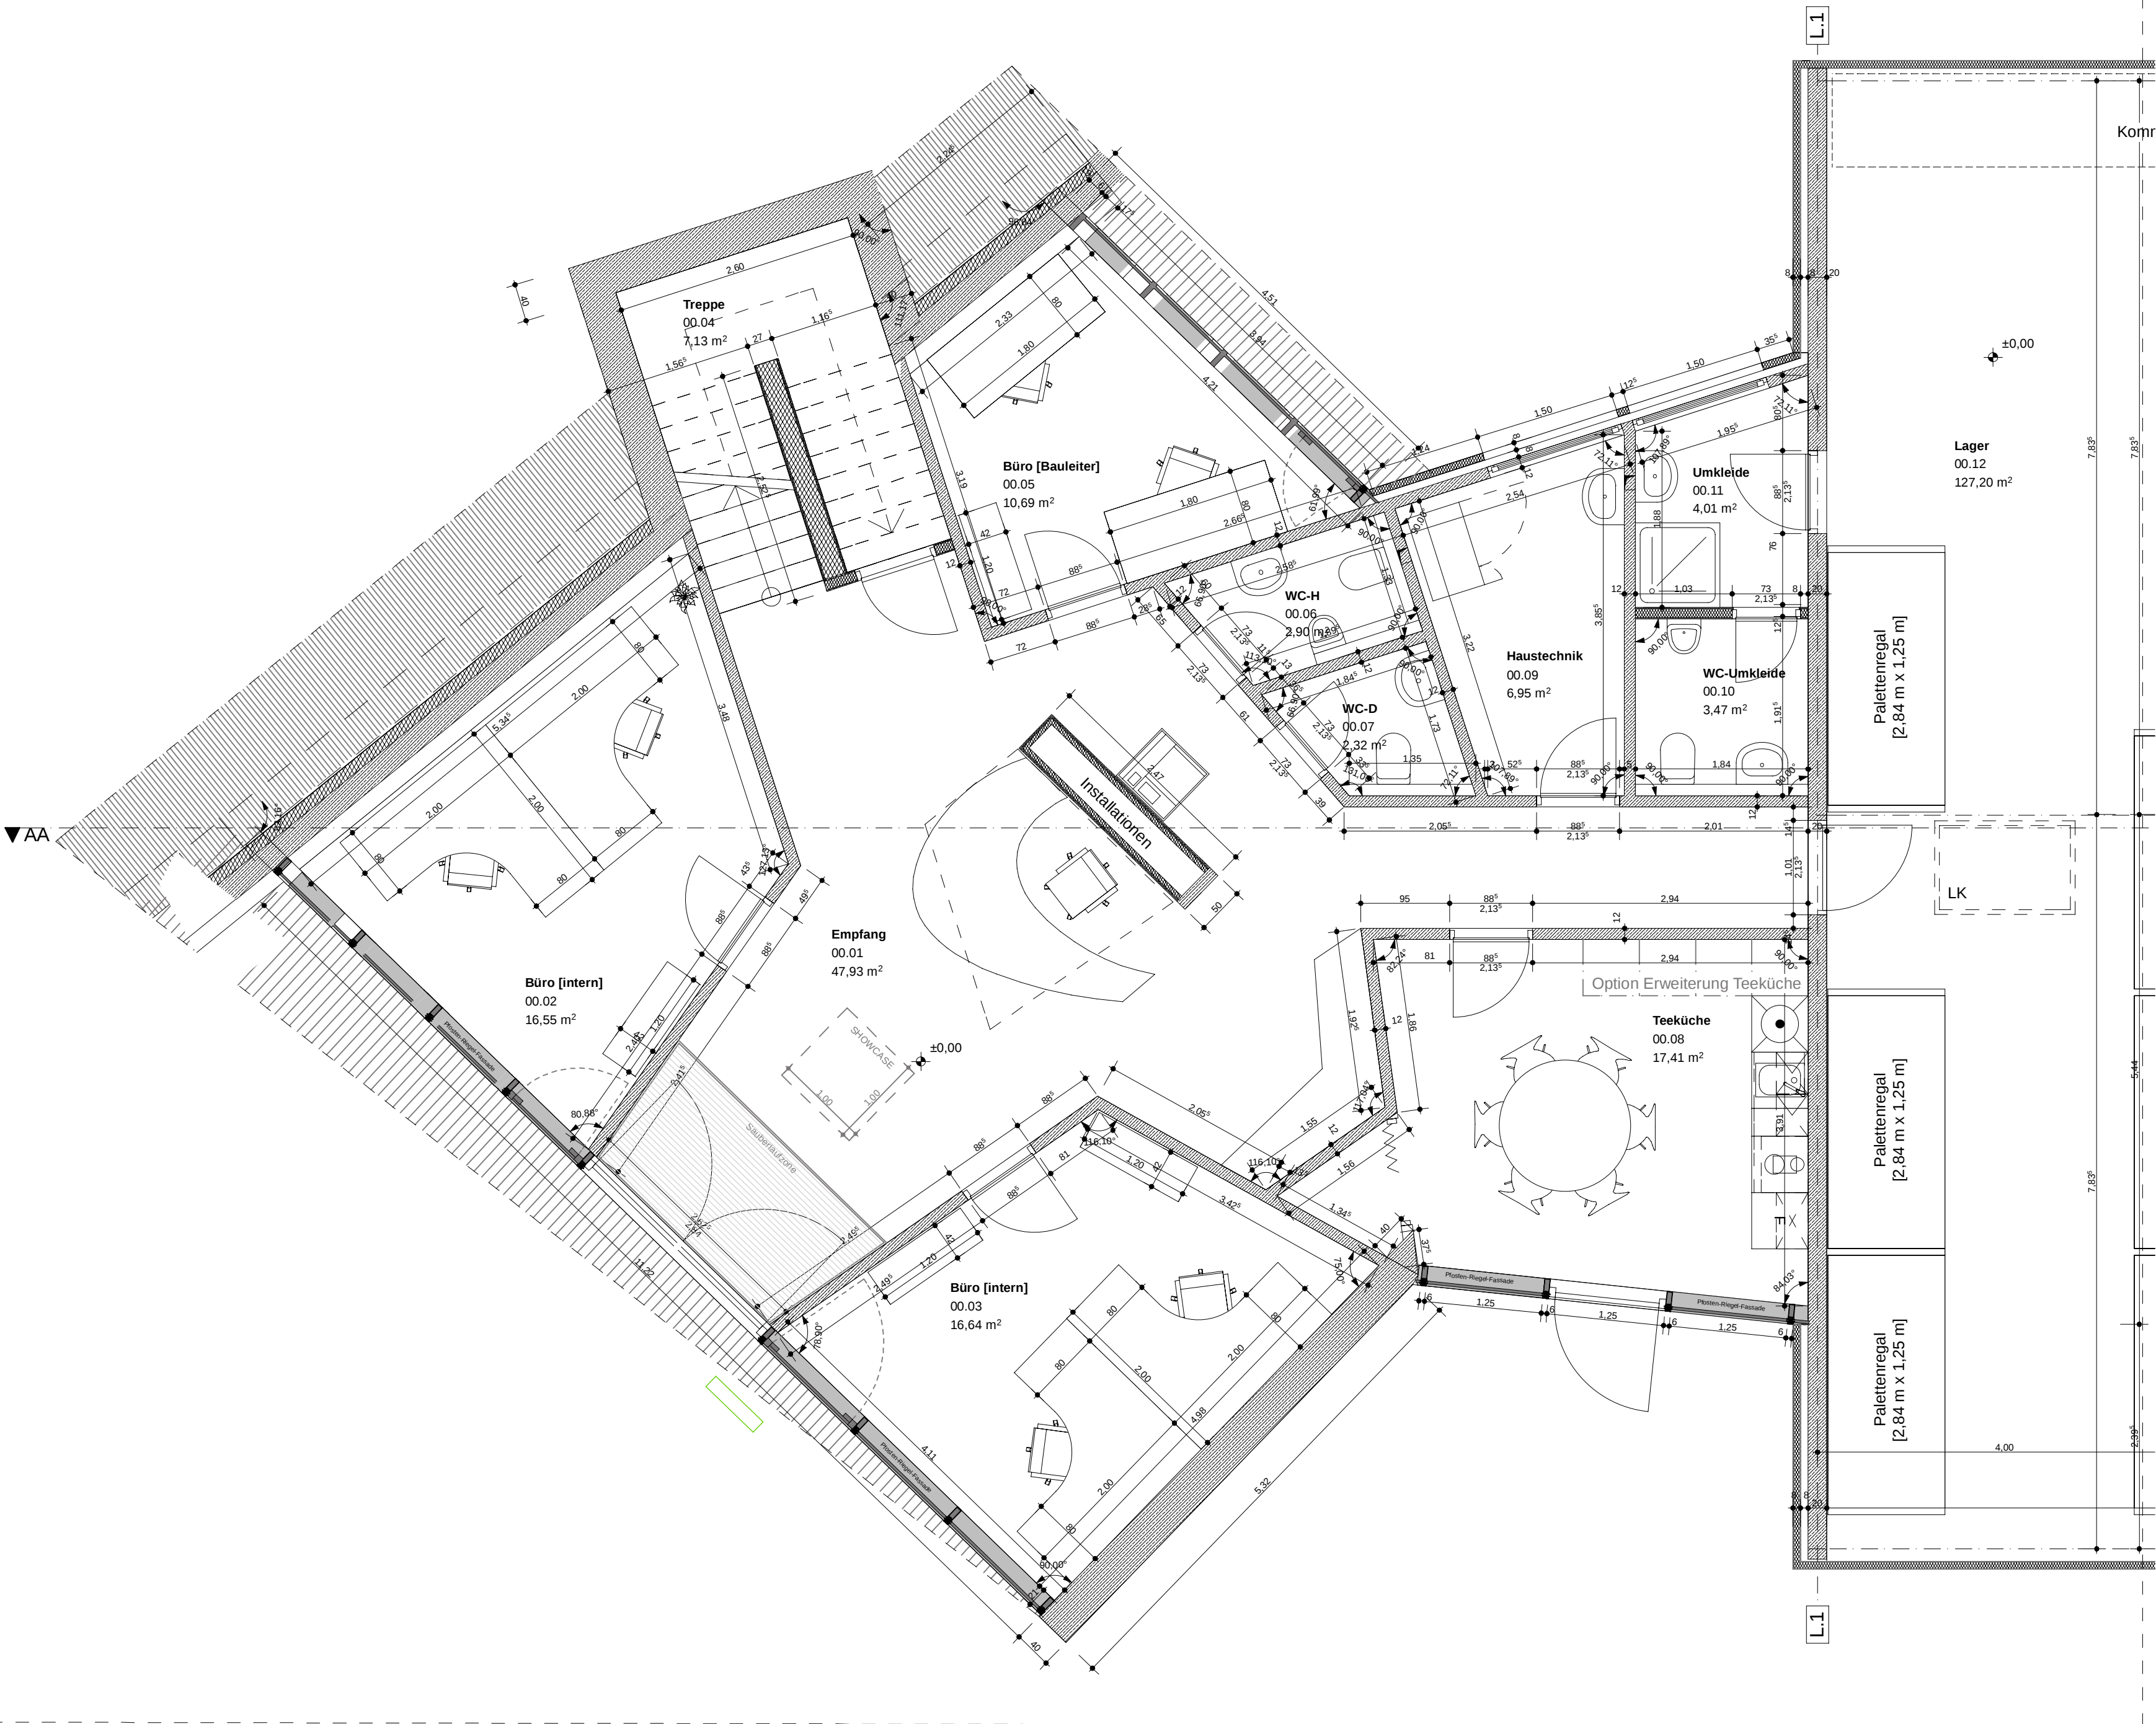

▼ AA

ÄNDERUNGSLISTE			
100716	Index a / nh	Planerstellung	
101008	Index b / nh	Keller entfernt	

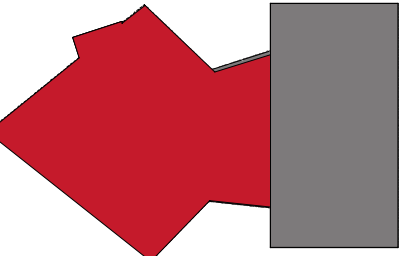



Alle Maße sind
am Bau zu prüfen!

VORABZUG

ARETZ
Architecture Design Engineering

Alter Zollweg 178
D - 22147 Hamburg
Fon: 040 / 181 21 41 - 10
Fax: 040 / 181 21 41 - 39
info@architekturbuero-aretz.de

Bauprojekt		Neubau eines Büro - gebäudes mit Lagerhalle	
Bauteil		Futura Verwaltungs GbR Westring 29, D - 24850 Schuby	
Planzeichnung		Ausführungsplanung Grundriss - Erdgeschoss [Übersicht]	
Plan Nr.		144-10_05_000_010_b	
Datum		08.10.2010	Anfrage: 144-10
Maßstab		1 : 50	geh : nh
Version			

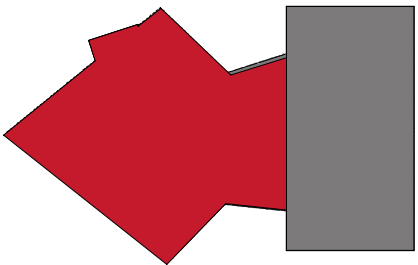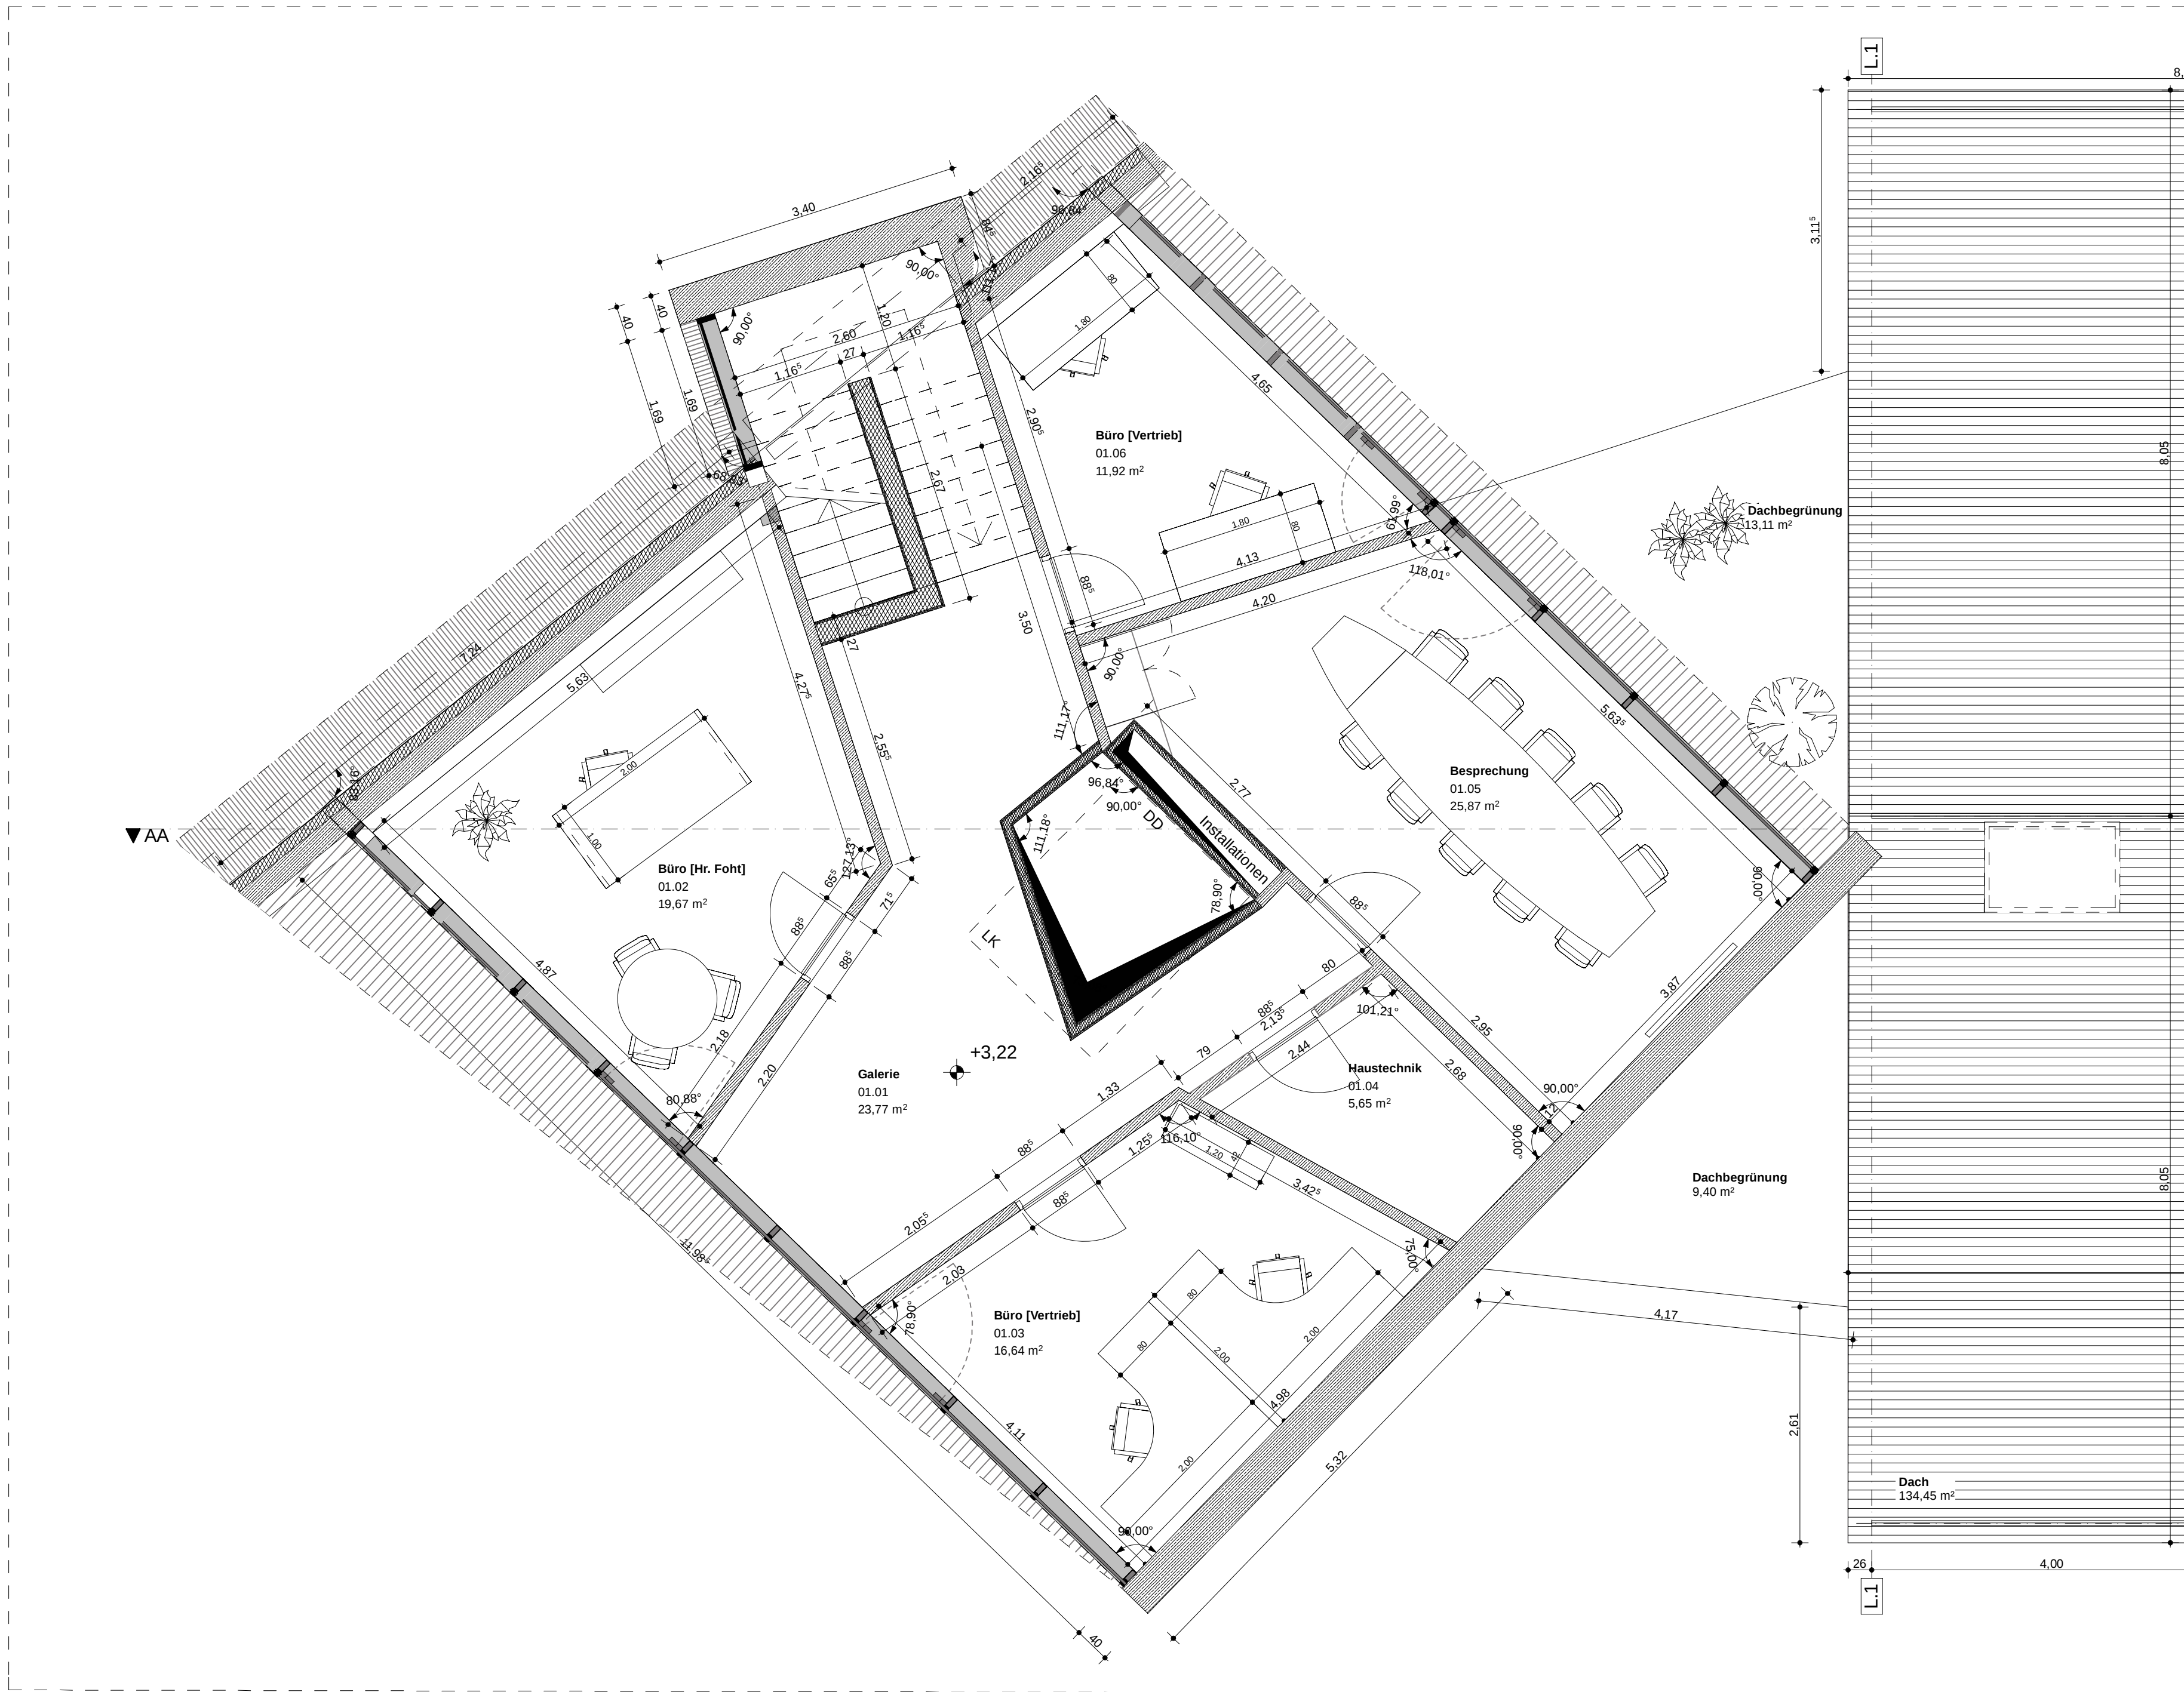

Alle Maße sind
am Bau zu prüfen!

VORABZUG

ARETZ
Architecture Design Engineering

Alter Zollweg 178
D - 22147 Hamburg
Fon: 040 / 181 21 41 - 10
Fax: 040 / 181 21 41 - 39
info@architekturbuero-aretz.de

Neubau eines Büro -
gebäudes mit Lagerhalle

FUTURA

Futura Verwaltungs GbR
Westring 29, D - 24850 Schuby


Ausführungsplanung
Grundriss - Obergeschoss [Übersicht]

Plan Nr.: 144-10_05_000_030

Datum: 21.07.2010 Auftrag: 144-10

Maßstab: 1 : 50 ge: nh

Zeichner: nh

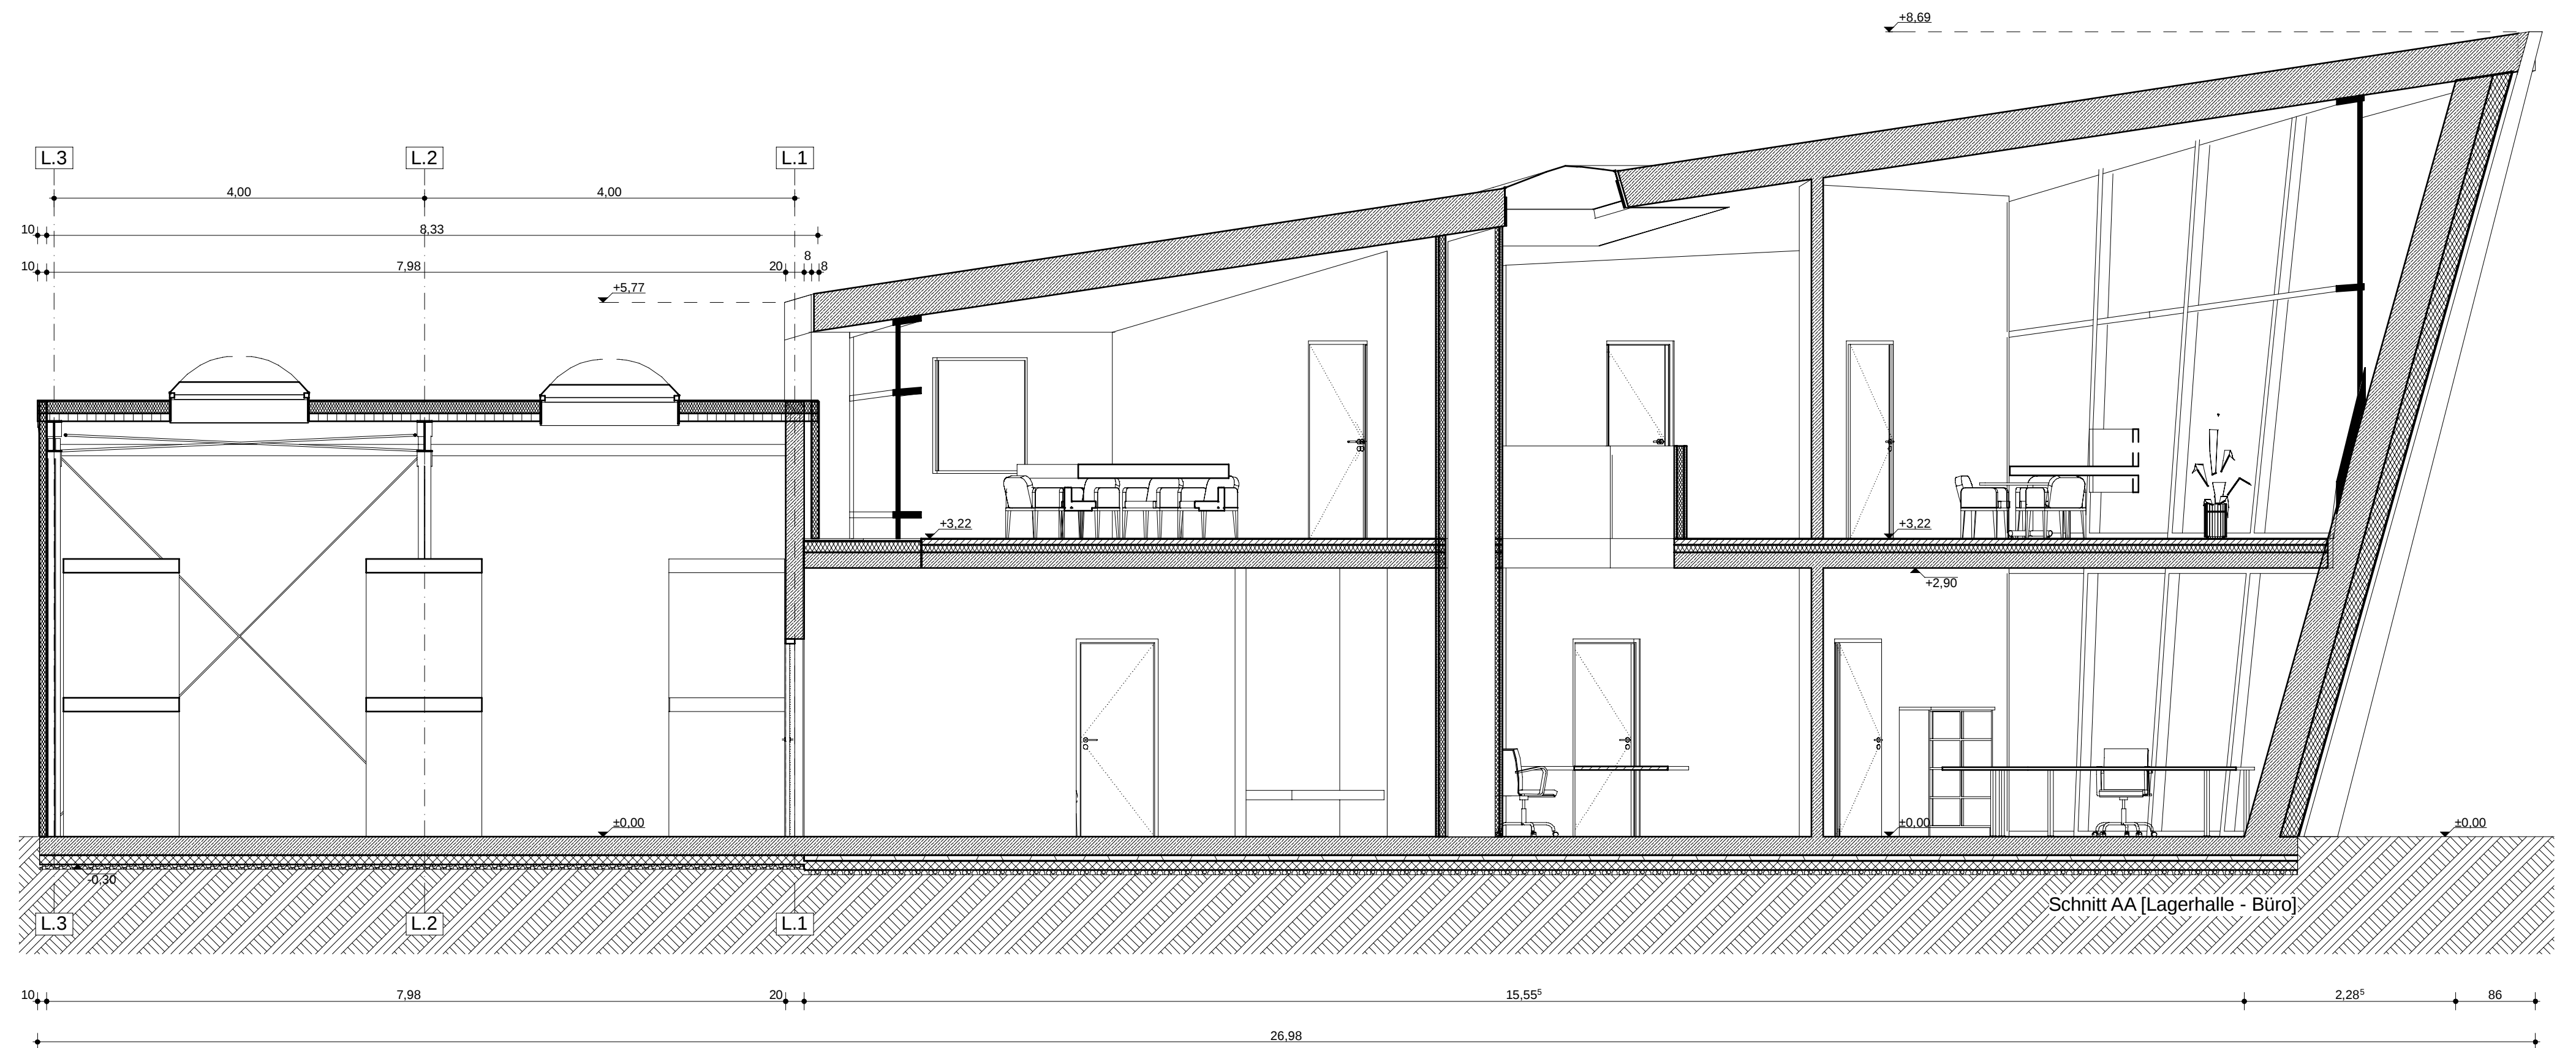

Alle Maße sind am Bau zu prüfen!

ÄNDERUNGSLISTE		
100721	Index a / nh	Planerstellung
101008	Index b / nh	Keller entfernt

VORABZUG

K R E T Z

Architecture Design Engineering

Alter Zollweg 178

D - 22147 Hamburg

Fon: 040 / 181 21 41 - 10

Fax: 040 / 181 21 41 - 39

info@architekturbuero-aretz.de

Bauprojekt	FUTURA	Neubau eines Büro - gebäudes mit Lagerhalle
Baufrau	Futura Verwaltungs GbR Westring 29, D - 24850 Schuby	
Planzeichnung	Ausführungsplanung Schnitt AA	
Plan Nr. :	144-10_05_000_040	
Datum :	21.07.2010	Angebot : 144-10
Maßstab :	1 : 50	geh : nh
Verwandte		