


containment.

Fassadenschnitt

Fabian Eidner
HTWK Leipzig
1. Semester

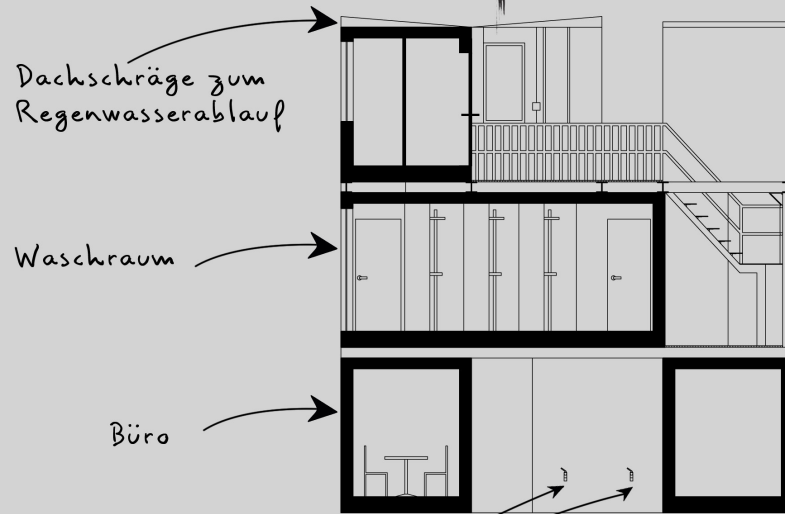


Schnitt A-A Maßstab 1:100

Anschluss für Baustellenwasser und Abwasserentsorgung



Ansicht Ost Maßstab 1:100

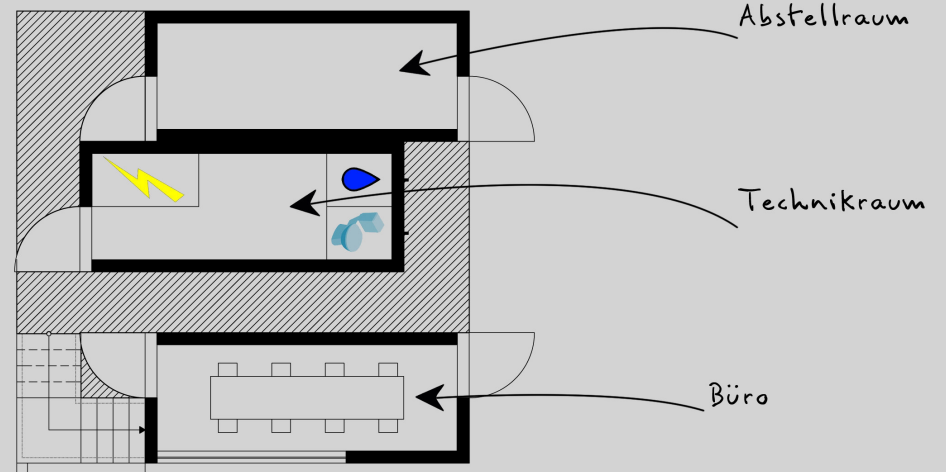

Grundriss EG 1:100