



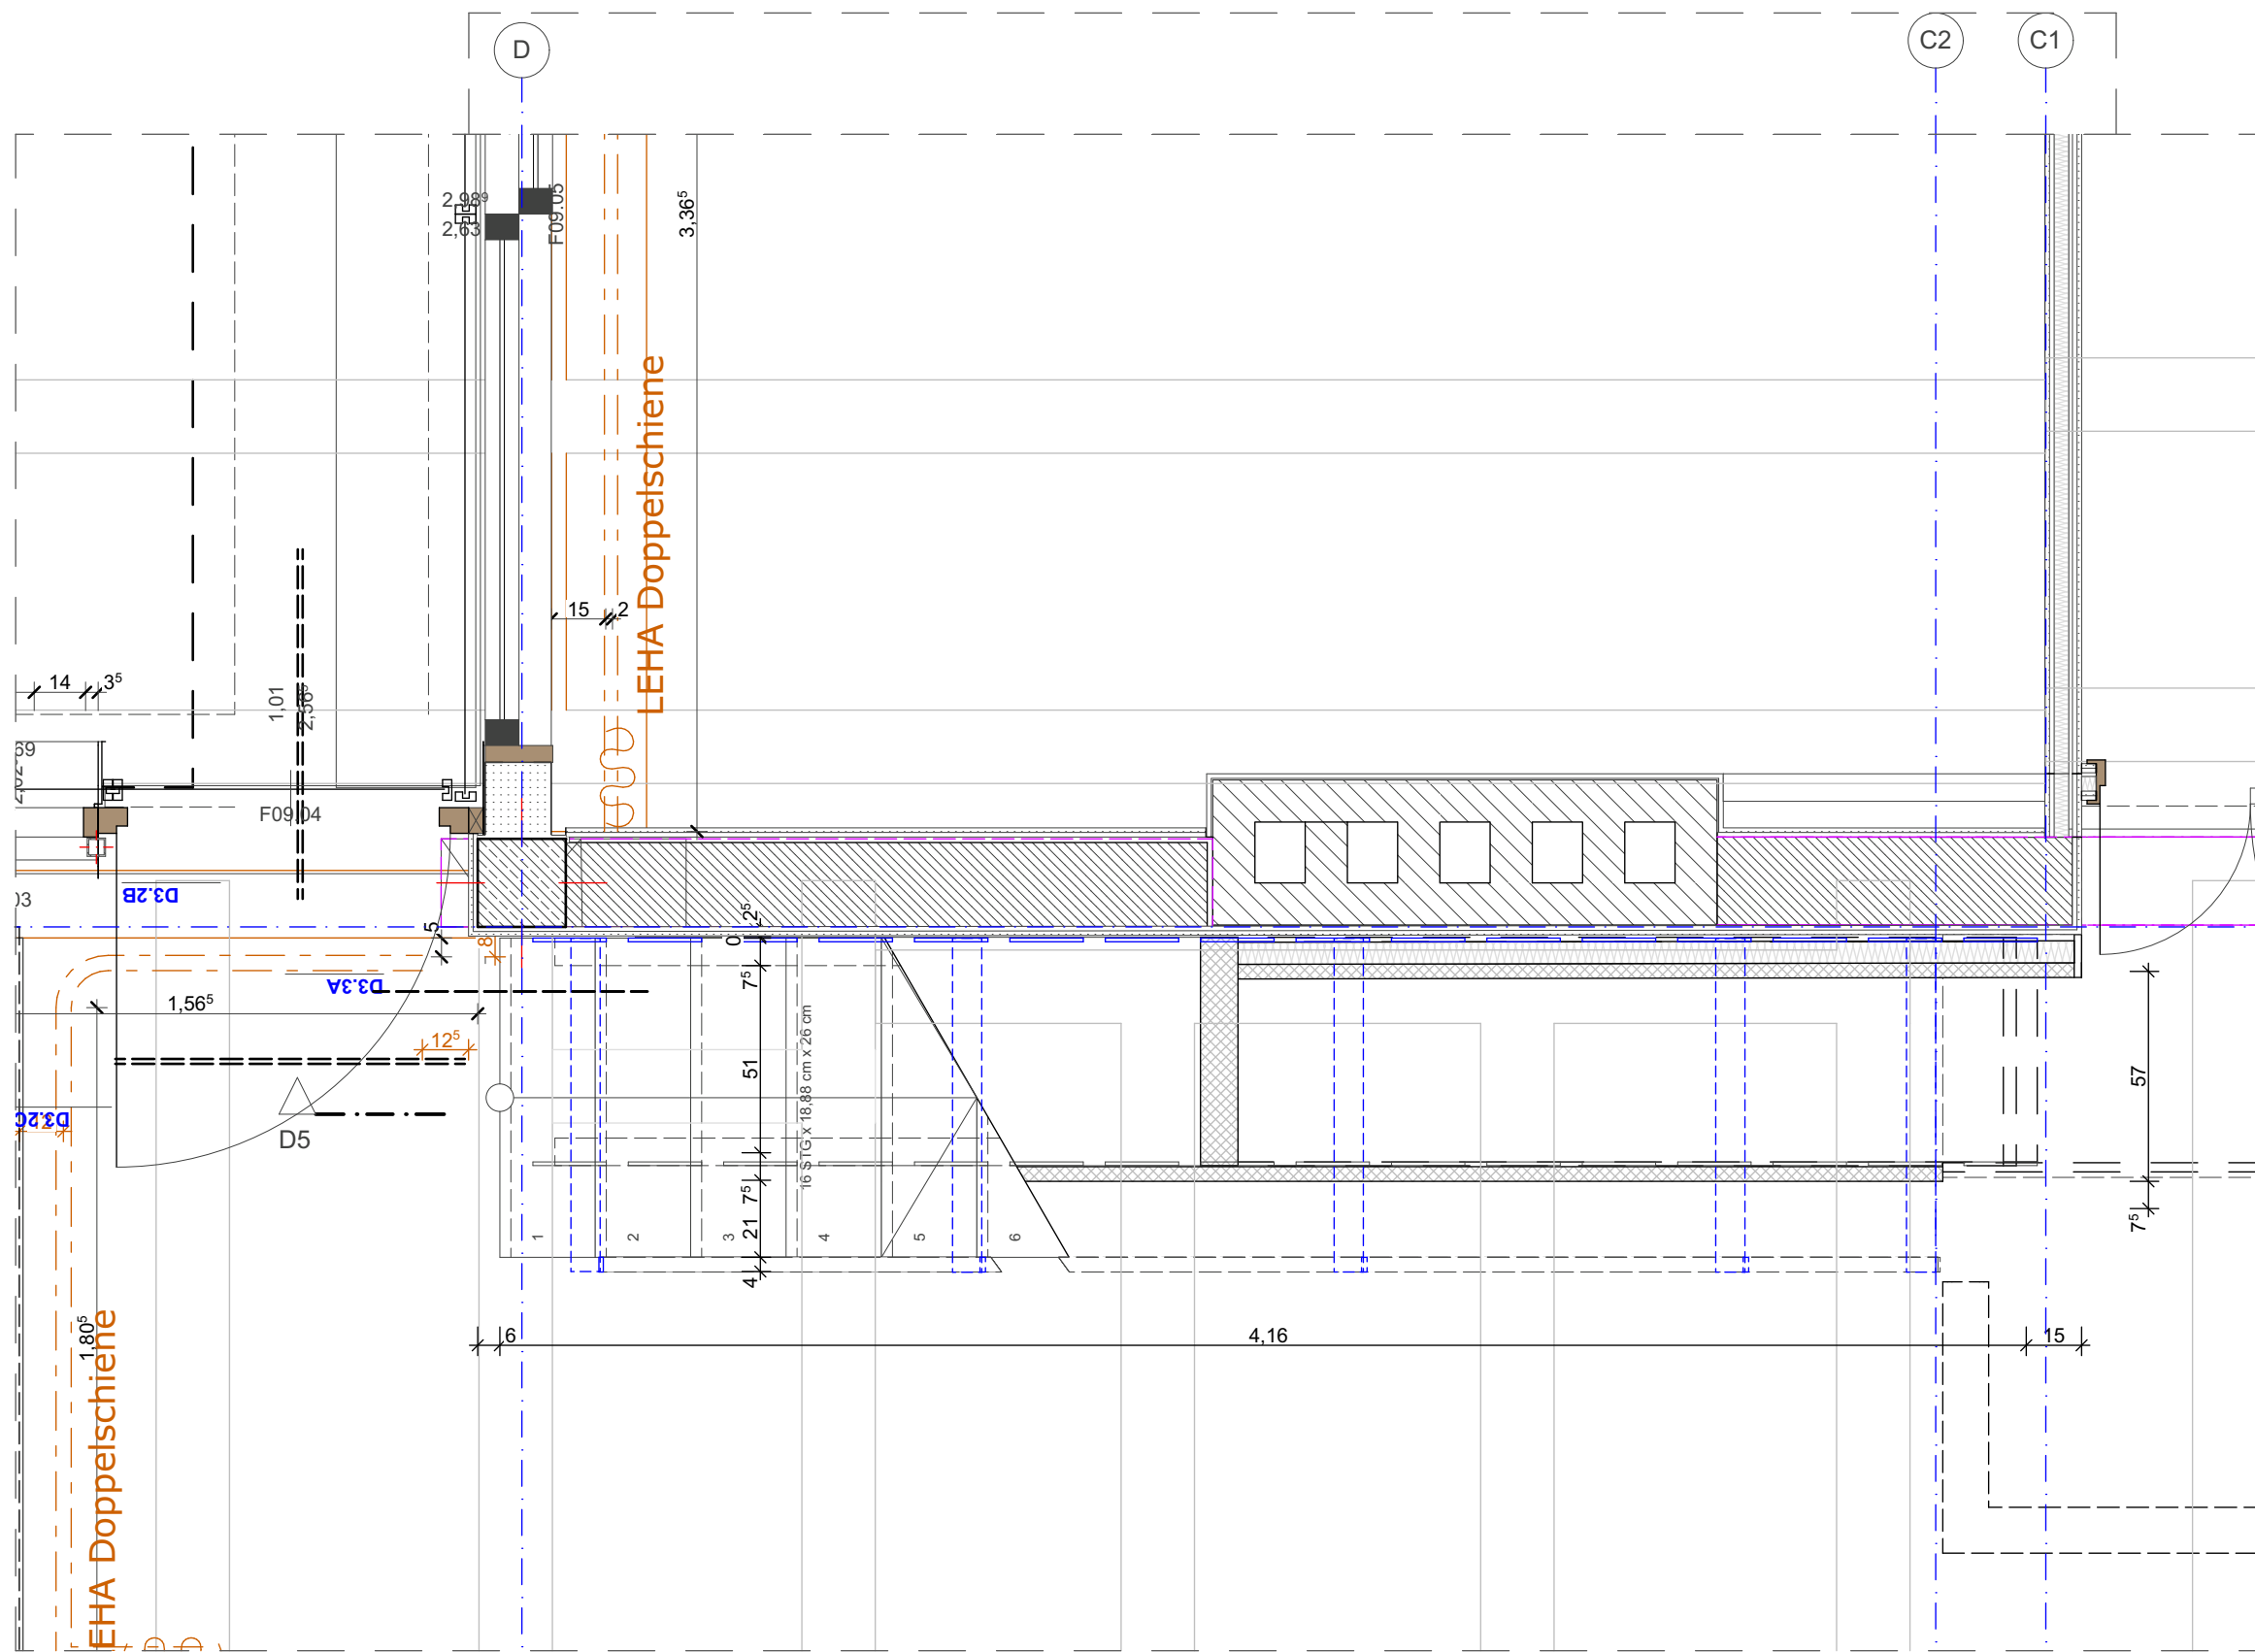

GALERIE Treppe WE 09 - Grundriss DG

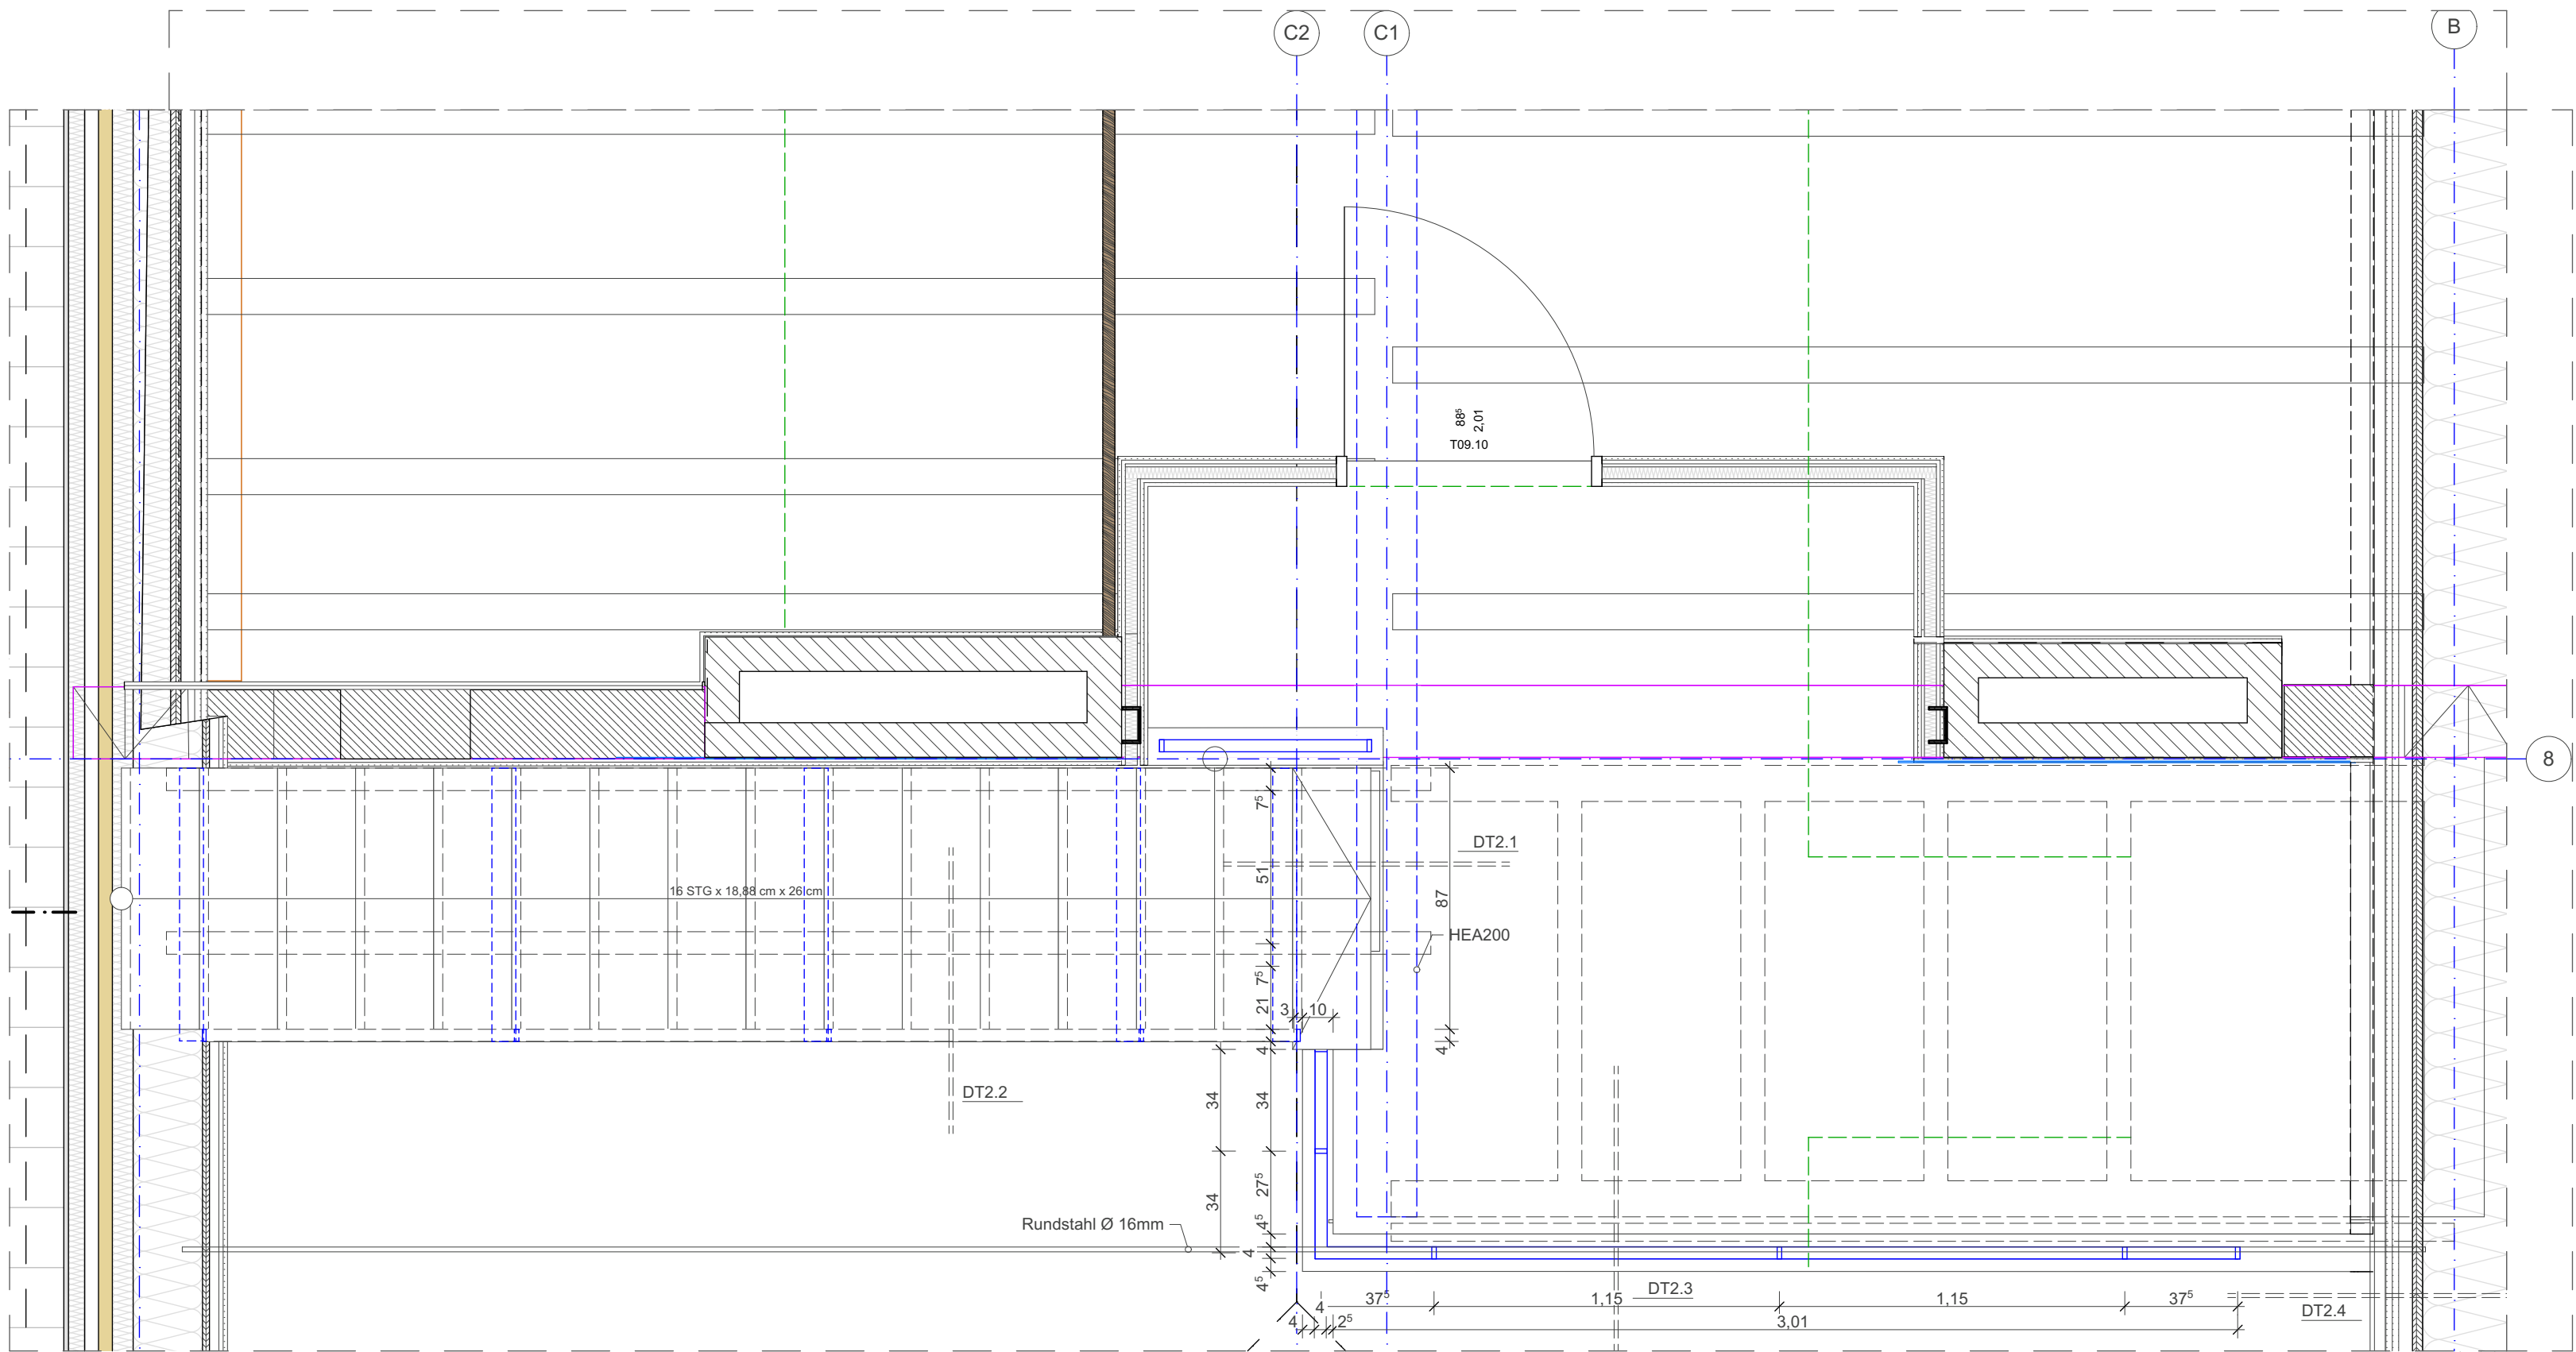


Grundriss Spitzboden




Konstruktion


3D T02

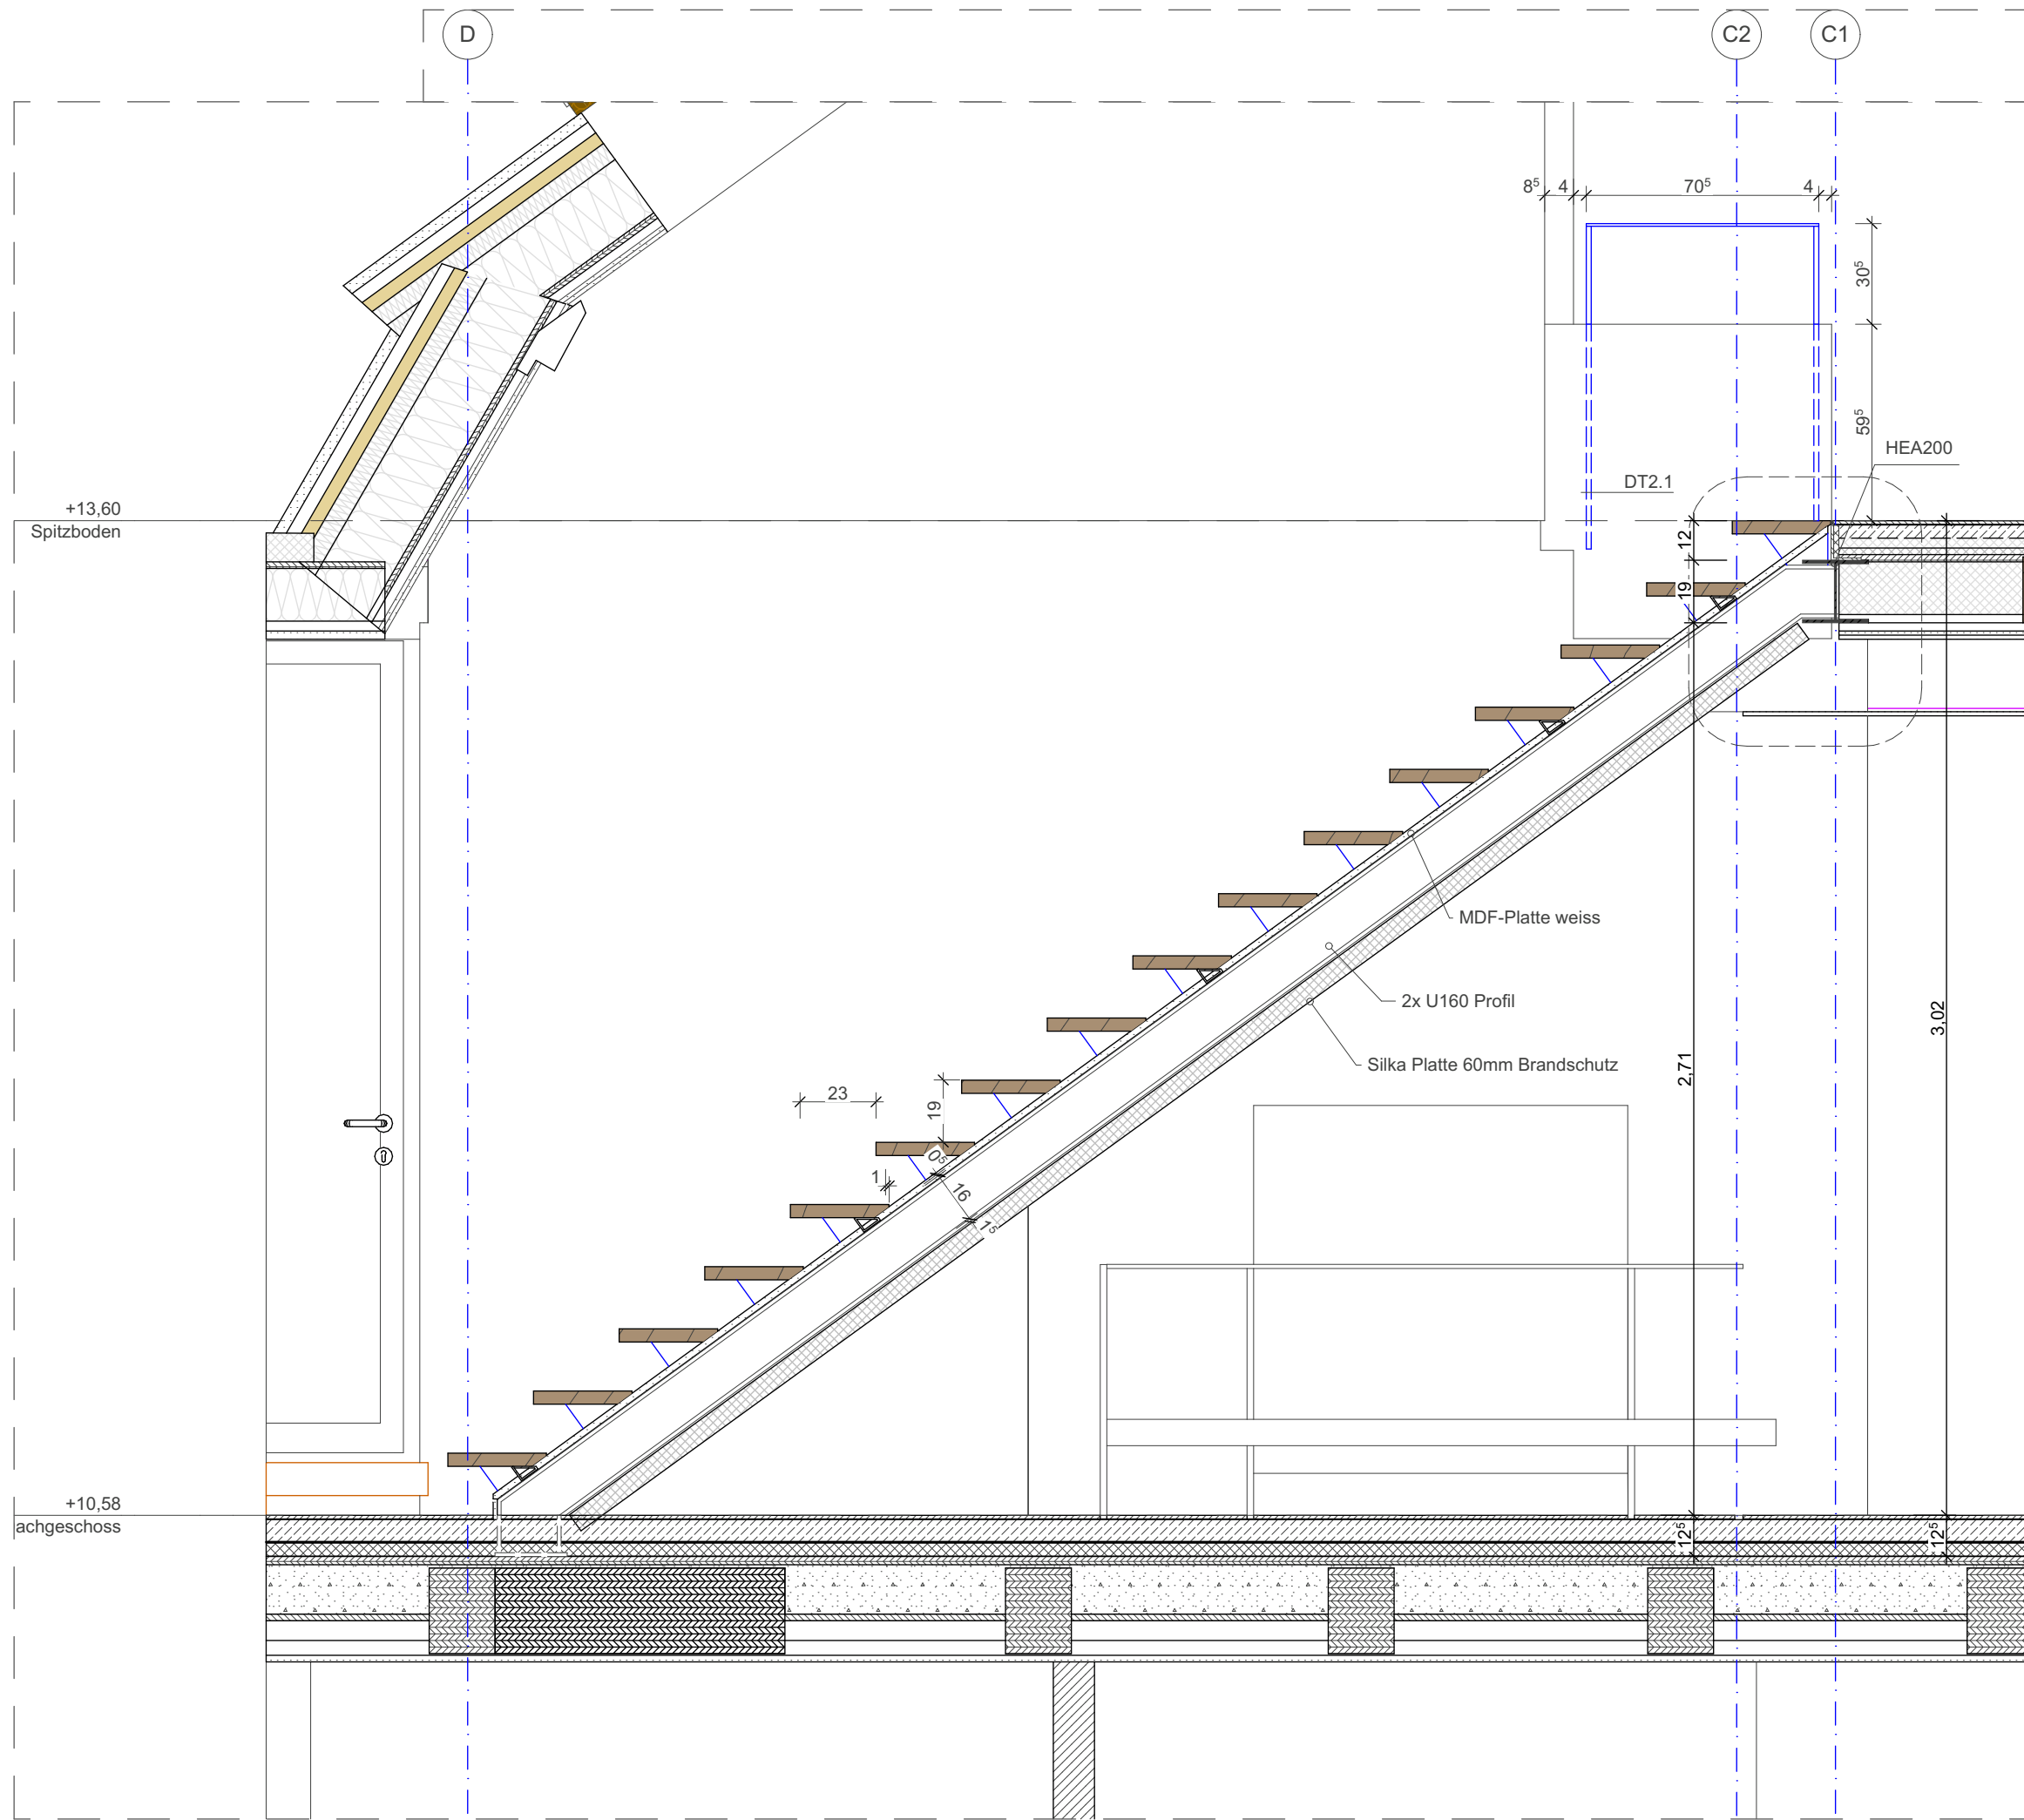

SCHNITT D5

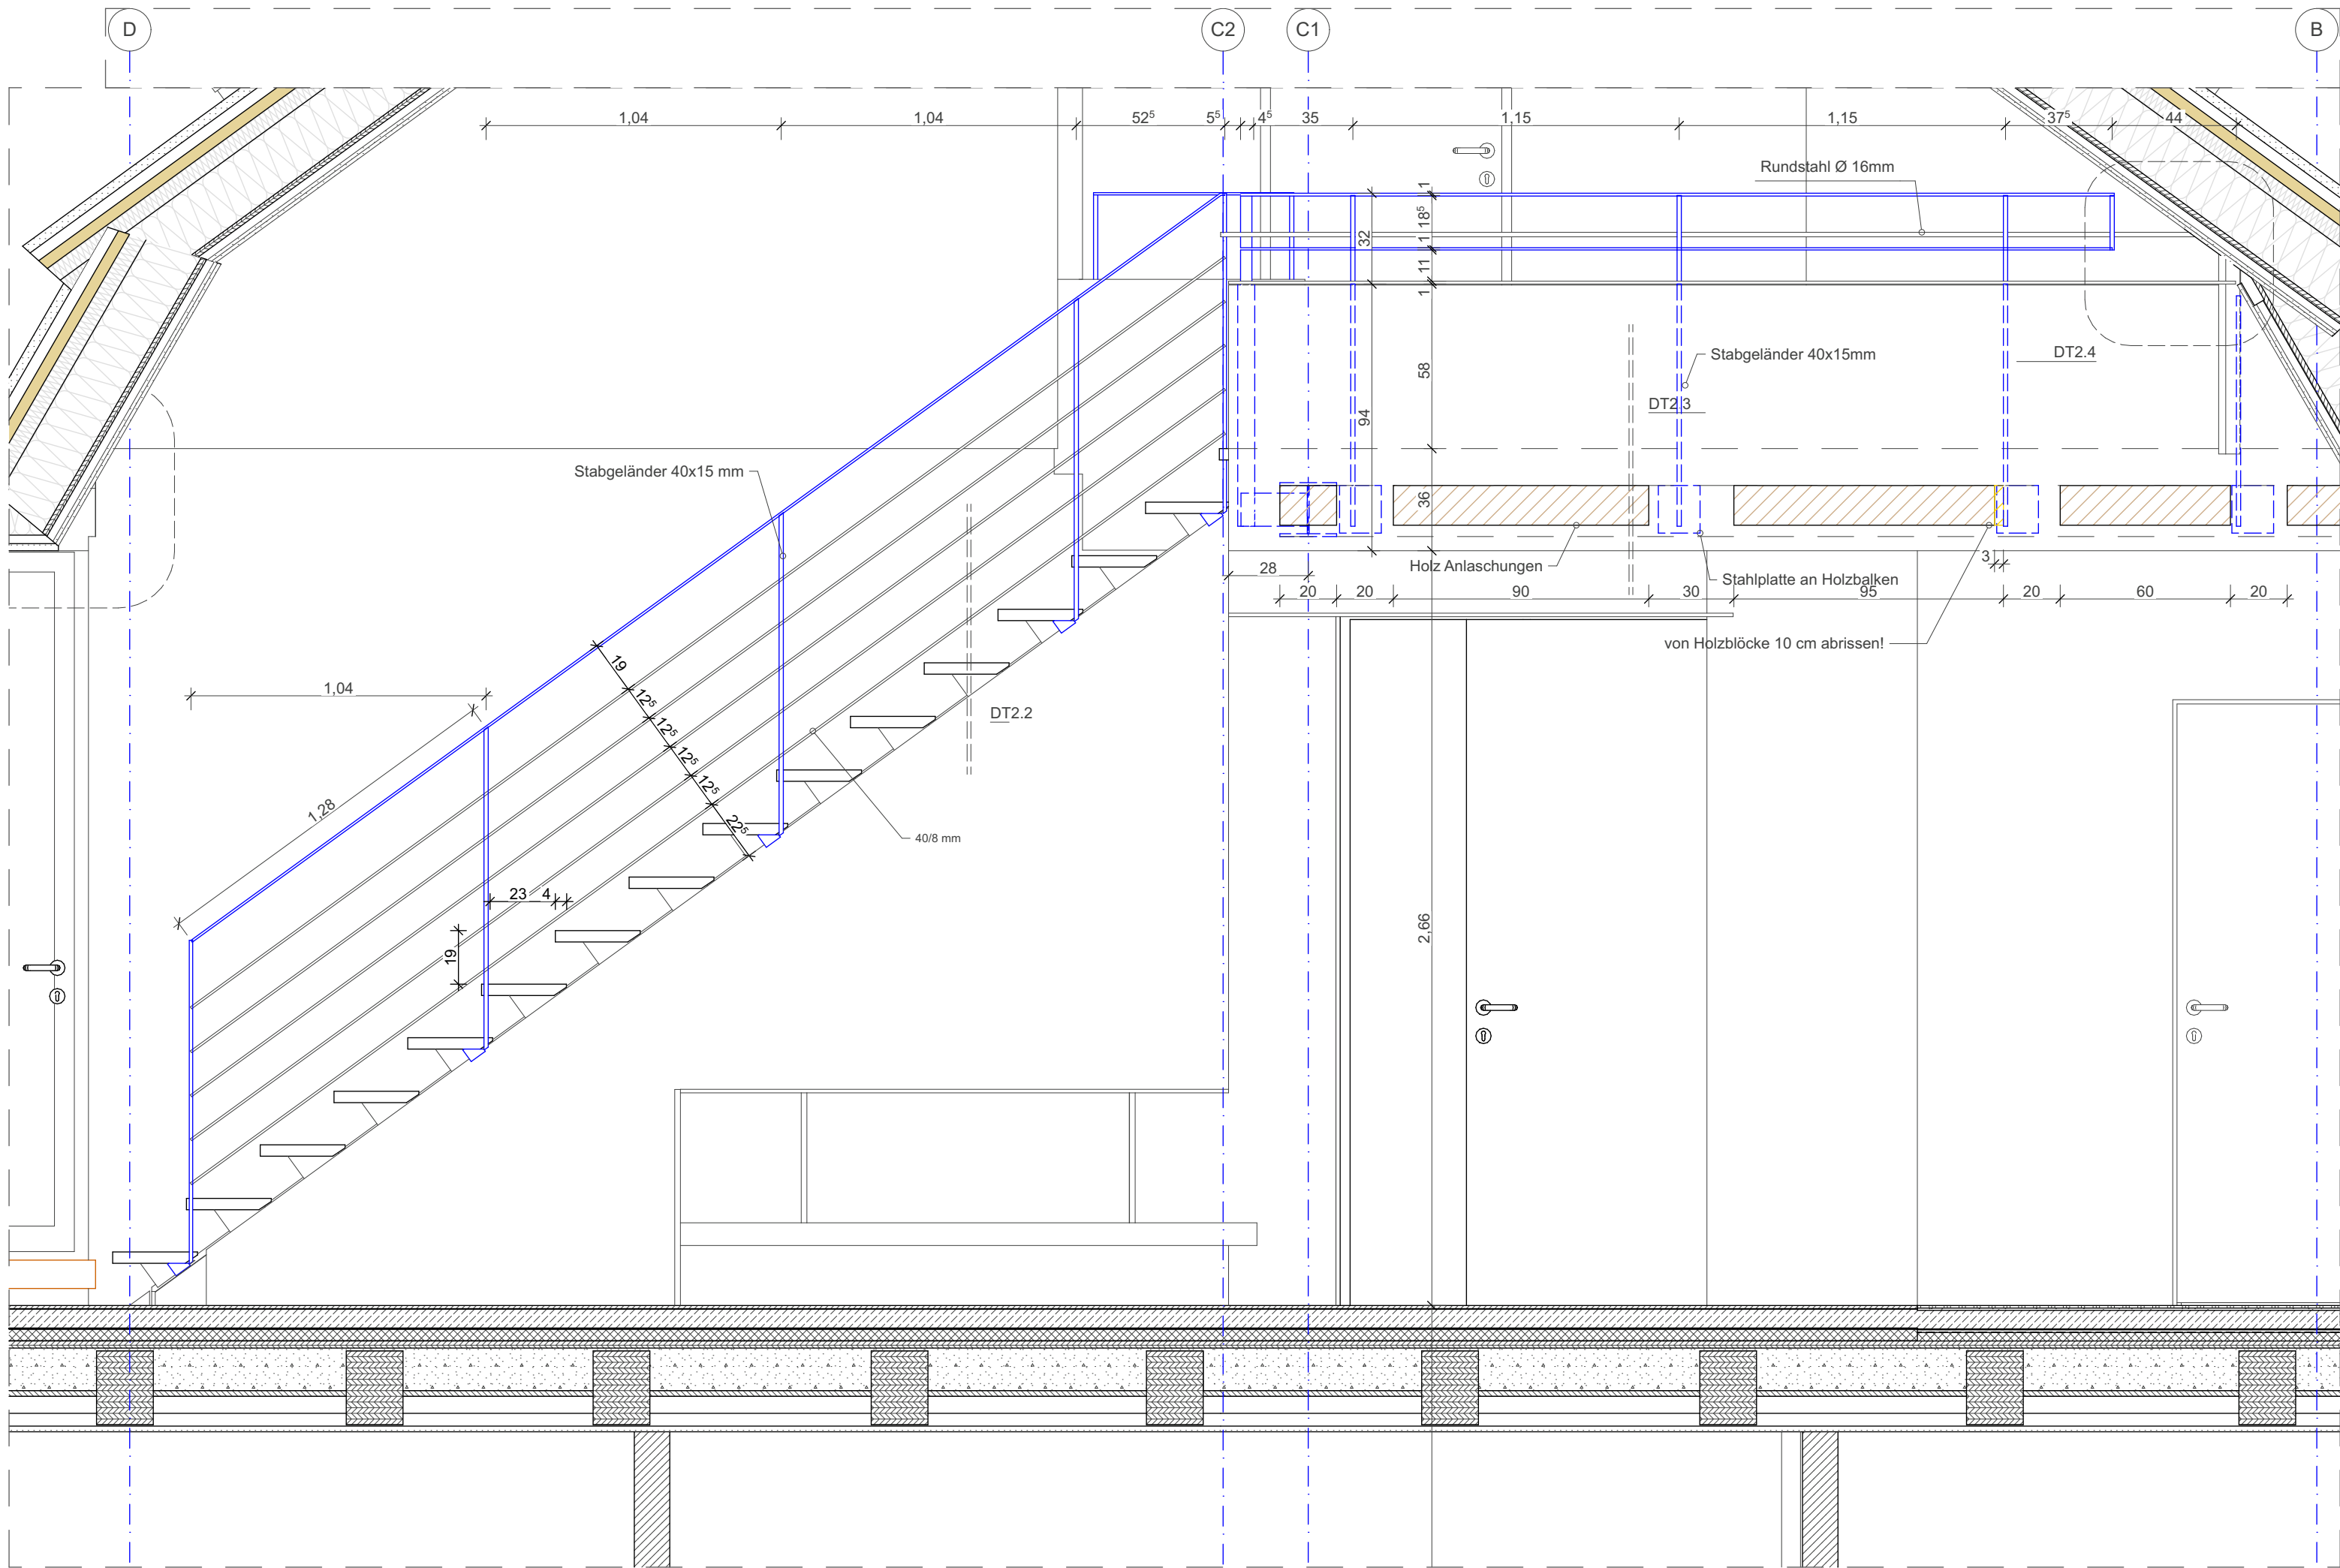

SCHNITT A

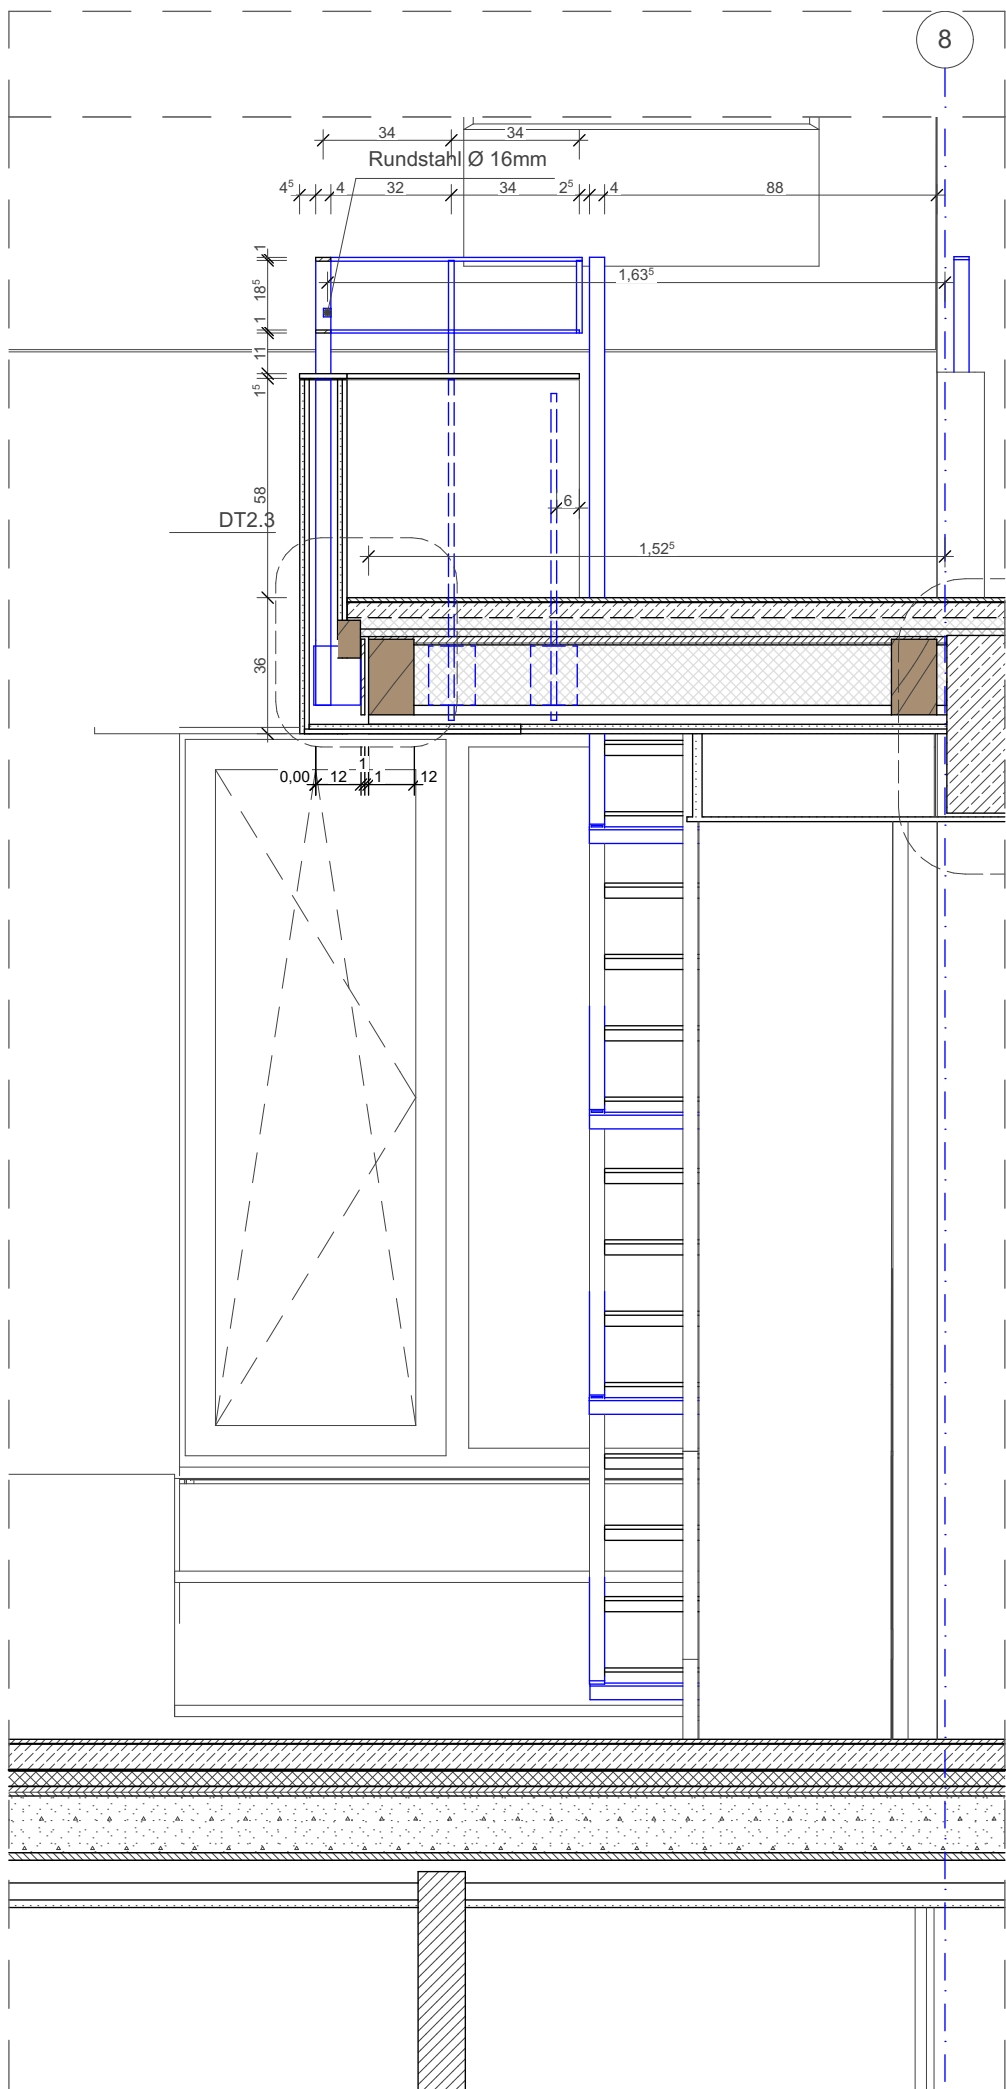

SCHNITT D

Alle Maße sind am Bau zu nehmen und prüfen!

Bearbeitung		
Index	Änderungen	Datum
A		31.07.18

Projekt

KOM

Dachgeschossausbau ± 0,00 = 0,00 m üNN

Projekt Adresse
Kommandantenstraße 90
12205 Berlin

Bauherr und Architekt
Rüdiger Baumann
Architekten Kammer Nr. 07460
Ringstr. 59 Potsdam 14476
E-mail: rb@rue digerbaumann.de
Tel: +49 176 170 065 00

Datum Unterschrift

Projektdaten		
Ausführungsplanung		
Planbezeichnung GALERIE Treppe WE 09 - Grundriss DG, Grundriss Spitzboden, SCHNITT D, SCHNITT D5, SCHNITT A, Innentreppe Grundriss DG, Konstruktion		
Planart Treppenausbau 1_20	Datum 31.10.18	Index A
Blattgröße 59,40 / 103,1	Maßstab 1:20, 1:82,01	
Plan Nr. KOM_T2_13		