


\\buness\projekte\2015\1. Projekt\KOM Kommandanten Straße 9\05_A\PELM\01_ppt\180813_KOM_Abschlosseneinheit.dgn

Kommandantenstraße

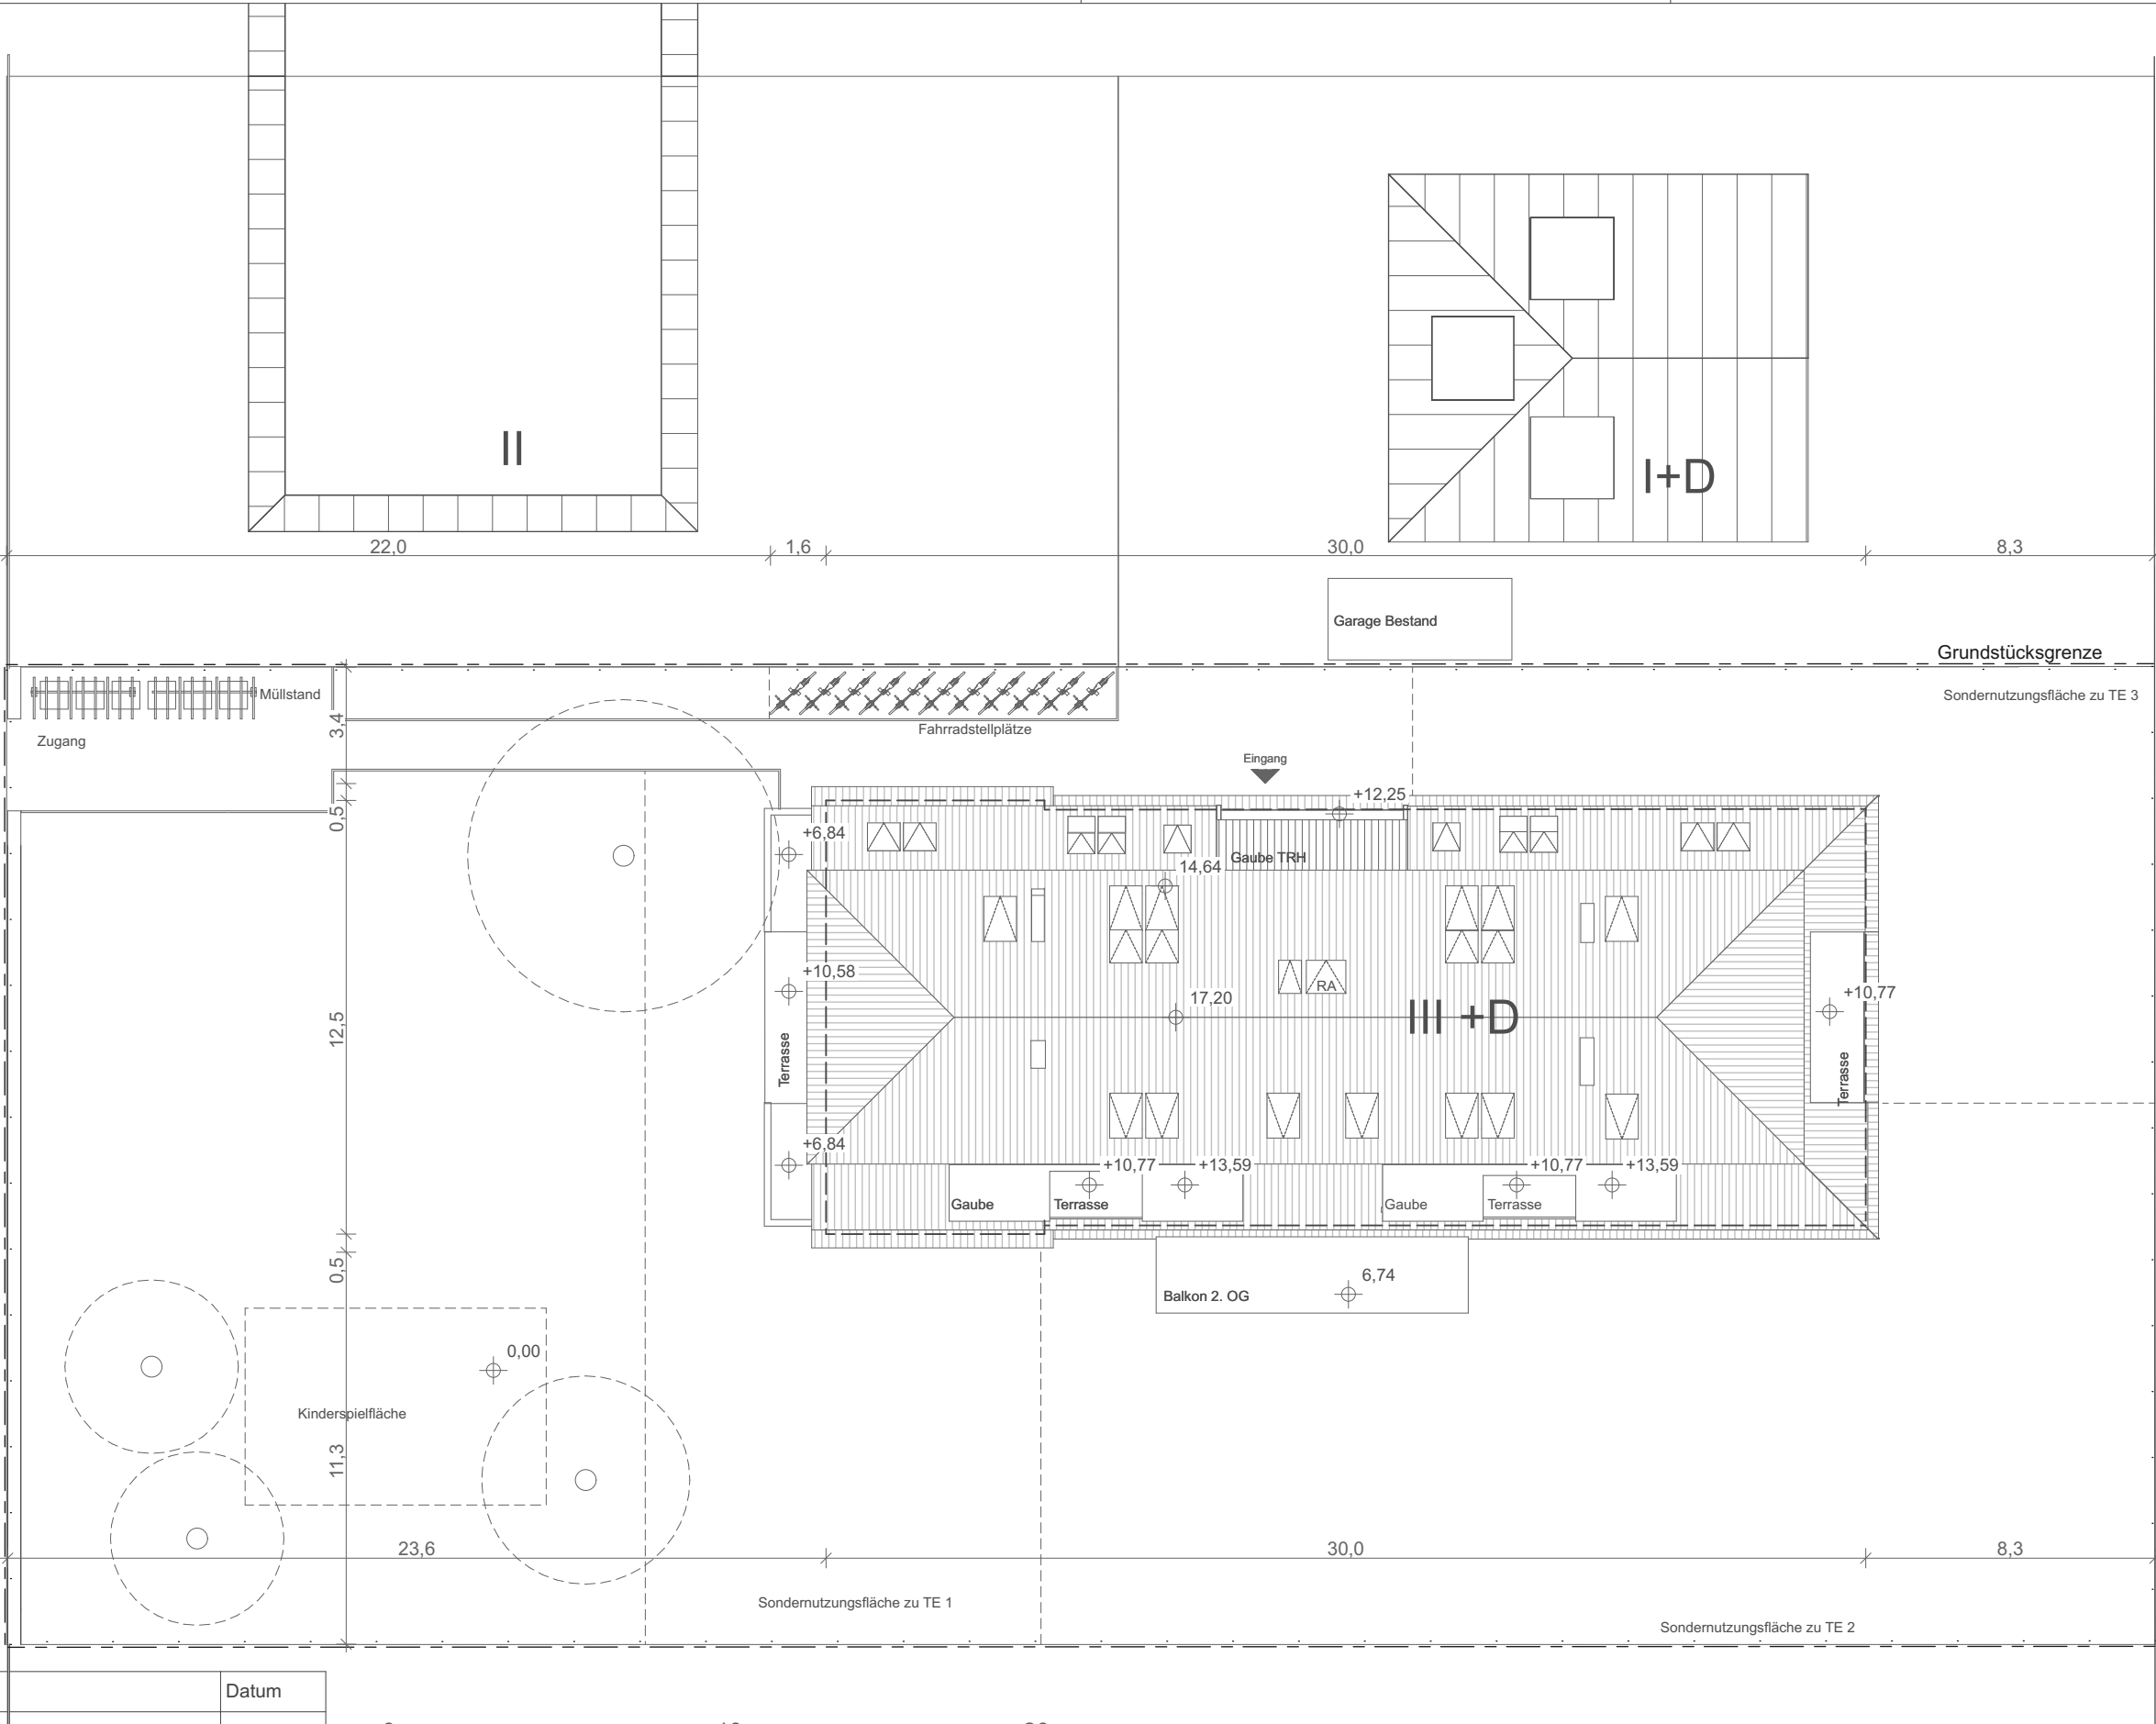

Index	Änderungen	Datum

Dachgeschossausbau

KOM

Alle Maße sind am Bau zu prüfen!

N

± 0,00 = 0,00 m üNN

Bauherr und Architekt
Rüdiger Baumann
Architekten Kammer Nr. 07460
Ringstr. 59 Potsdam 14476
E-mail: rb@ruedigerbaumann.de
Tel: +49 176 170 065 00

Projektstatus
Ausführungsplanung

Planbezeichnung
LAGEPLAN ÜBERSICHT

Planart
ABGESCHLOSSENHEIT

Blattgröße
DIN A3

Plan Nr
KOM_BA_11_0_

Datum
04.10.18

Maßstab
1:200

Index