


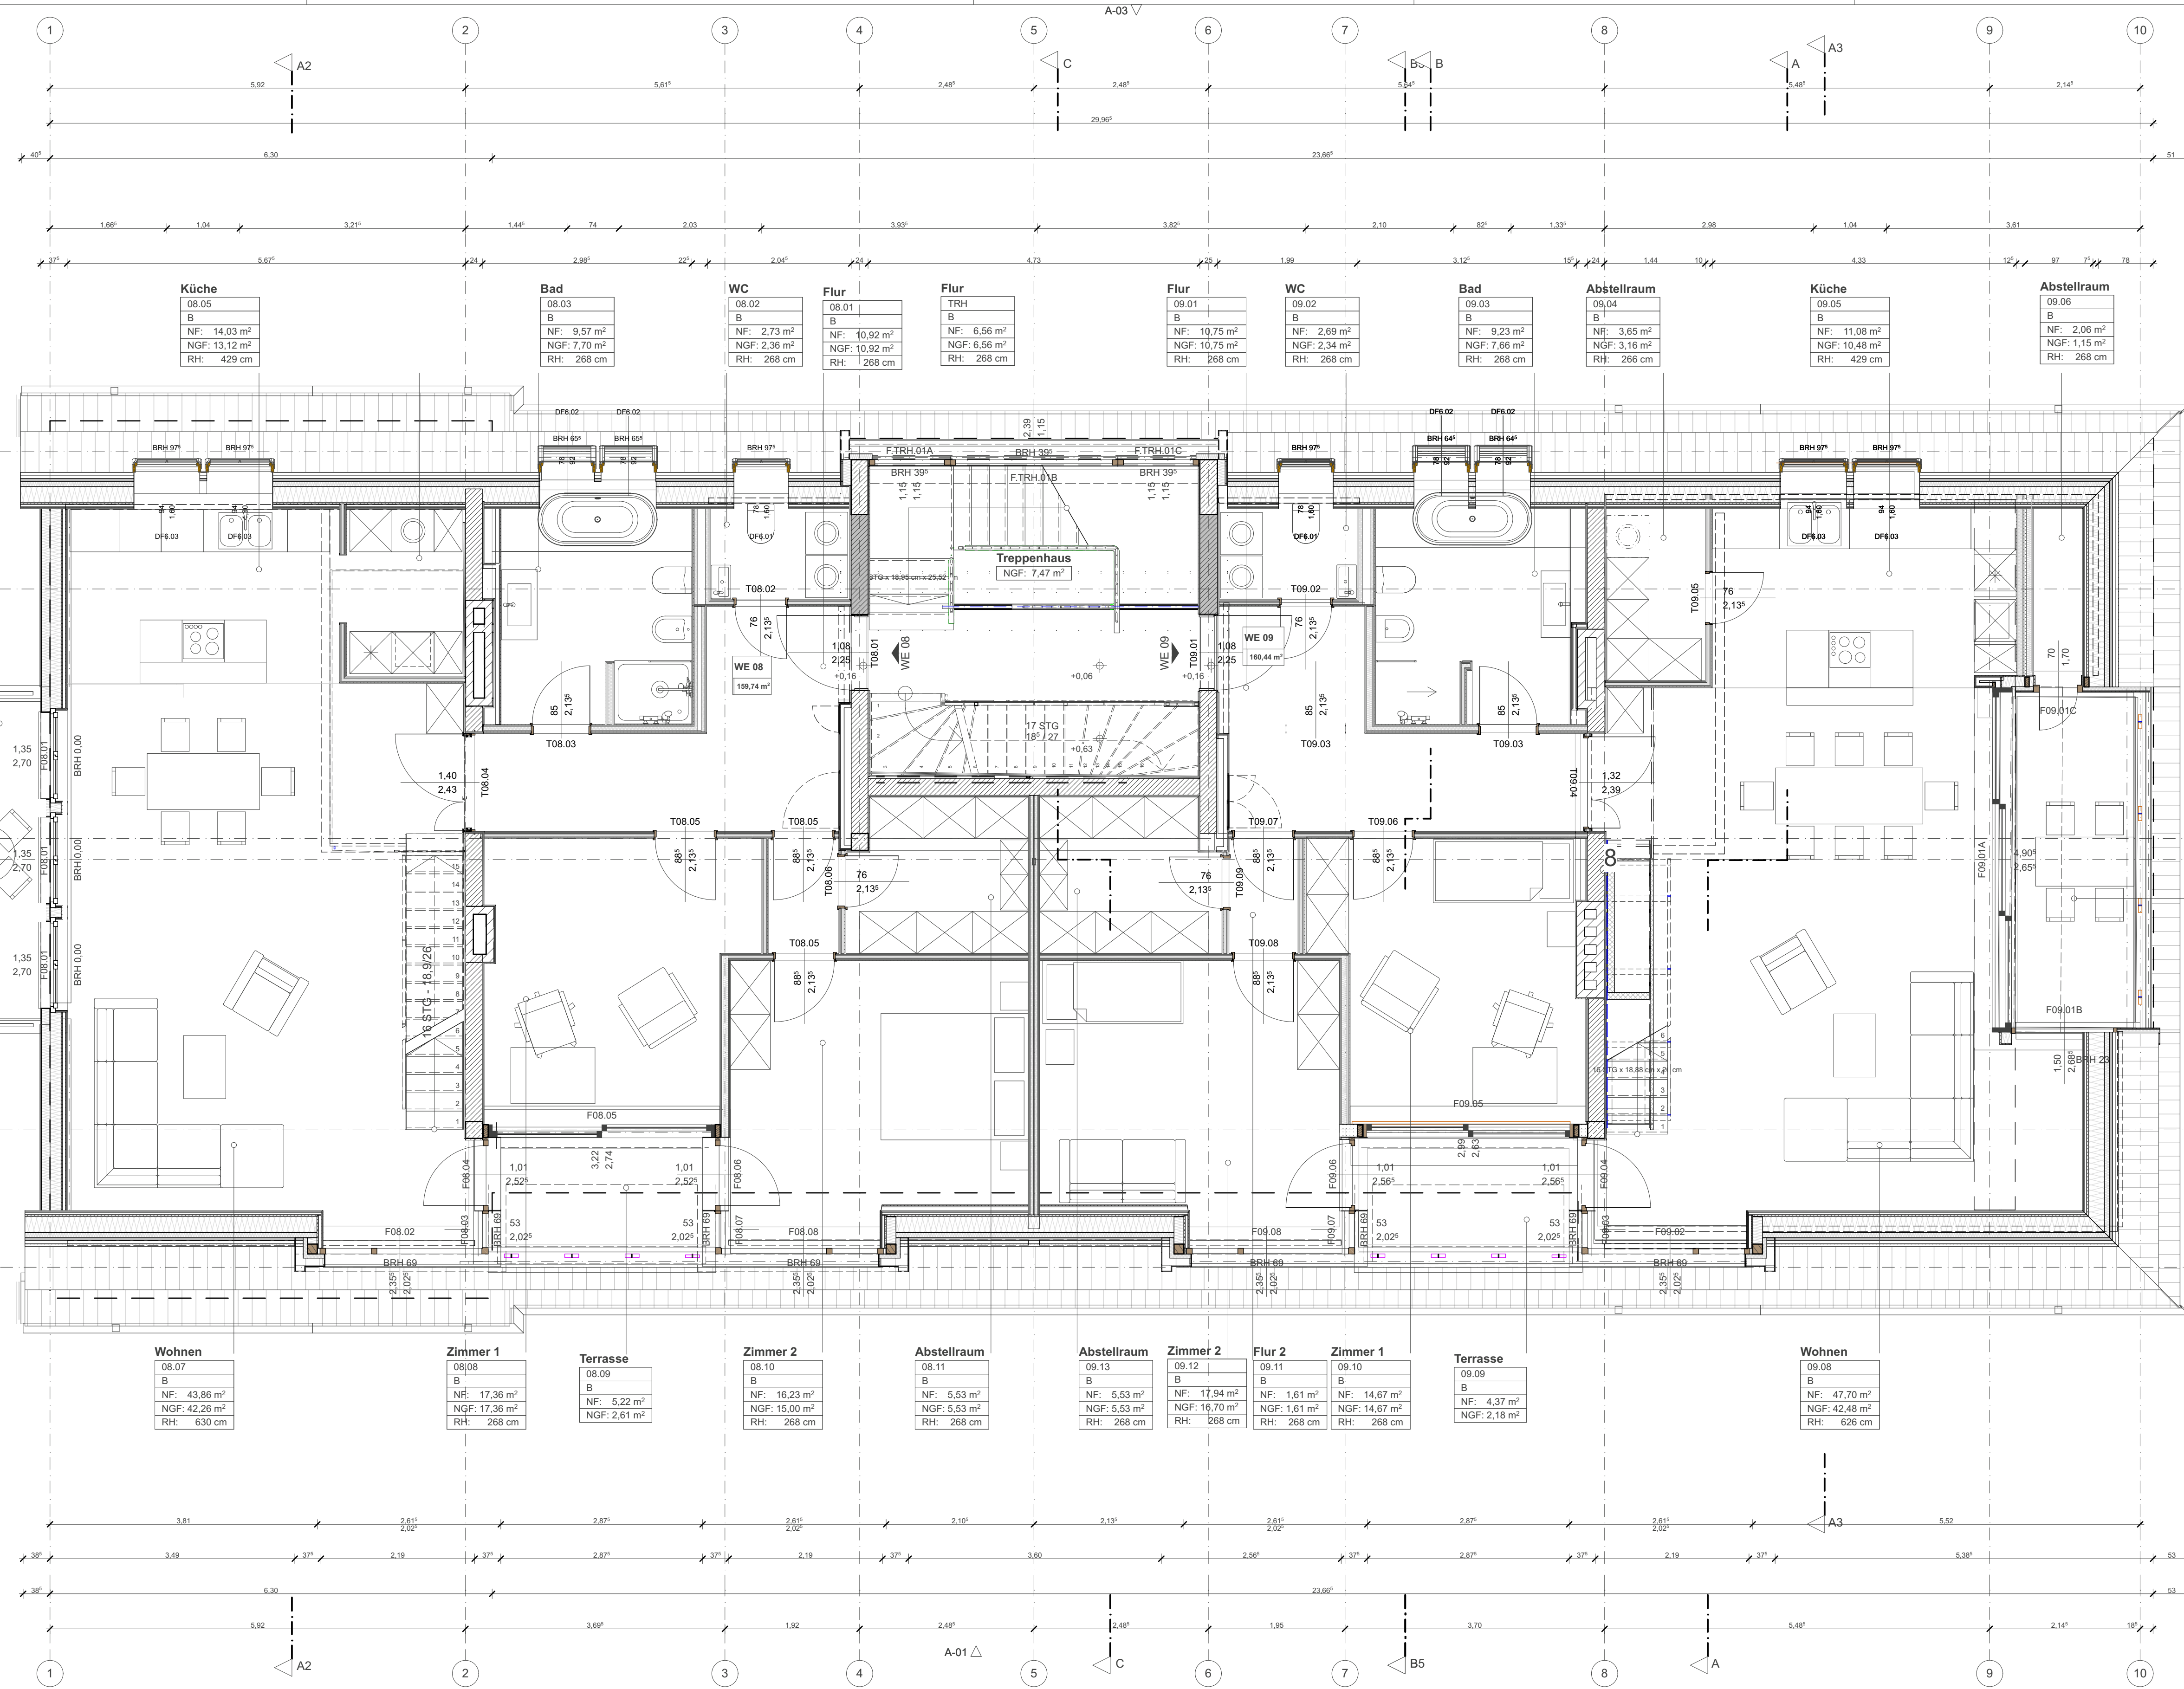

Dachgeschoss

Bearbeitung		Datum
Index	Änderungen	
Projekt		
KOM		
Dachgeschossausbau		
Projekt Adresse Kommandantenstraße 90 12205 Berlin		
Bauchern und Architekt Rüdiger Baumann Architekten Kammer Nr. 07460 Ringstr. 59 Potsdam 14476 E-mail: rb@ruedigerbaumann.de Tel: +49 176 170 065 00		
Datum	Unterschrift	
Projektstatus Ausführungsplanung		
Planbezeichnung Dachgeschoss		
Planart GRUNDRISS AUSBAU	Datum 15.06.19	
Blattgröße DIN A1 (59,40/84,10)	Maßstab 1:50	
Plan Nr. KOM_AP_GA_01_	Index	

Alle Maße sind am Bau zu nehmen und prüfen!