




GRUNDRISSE EG

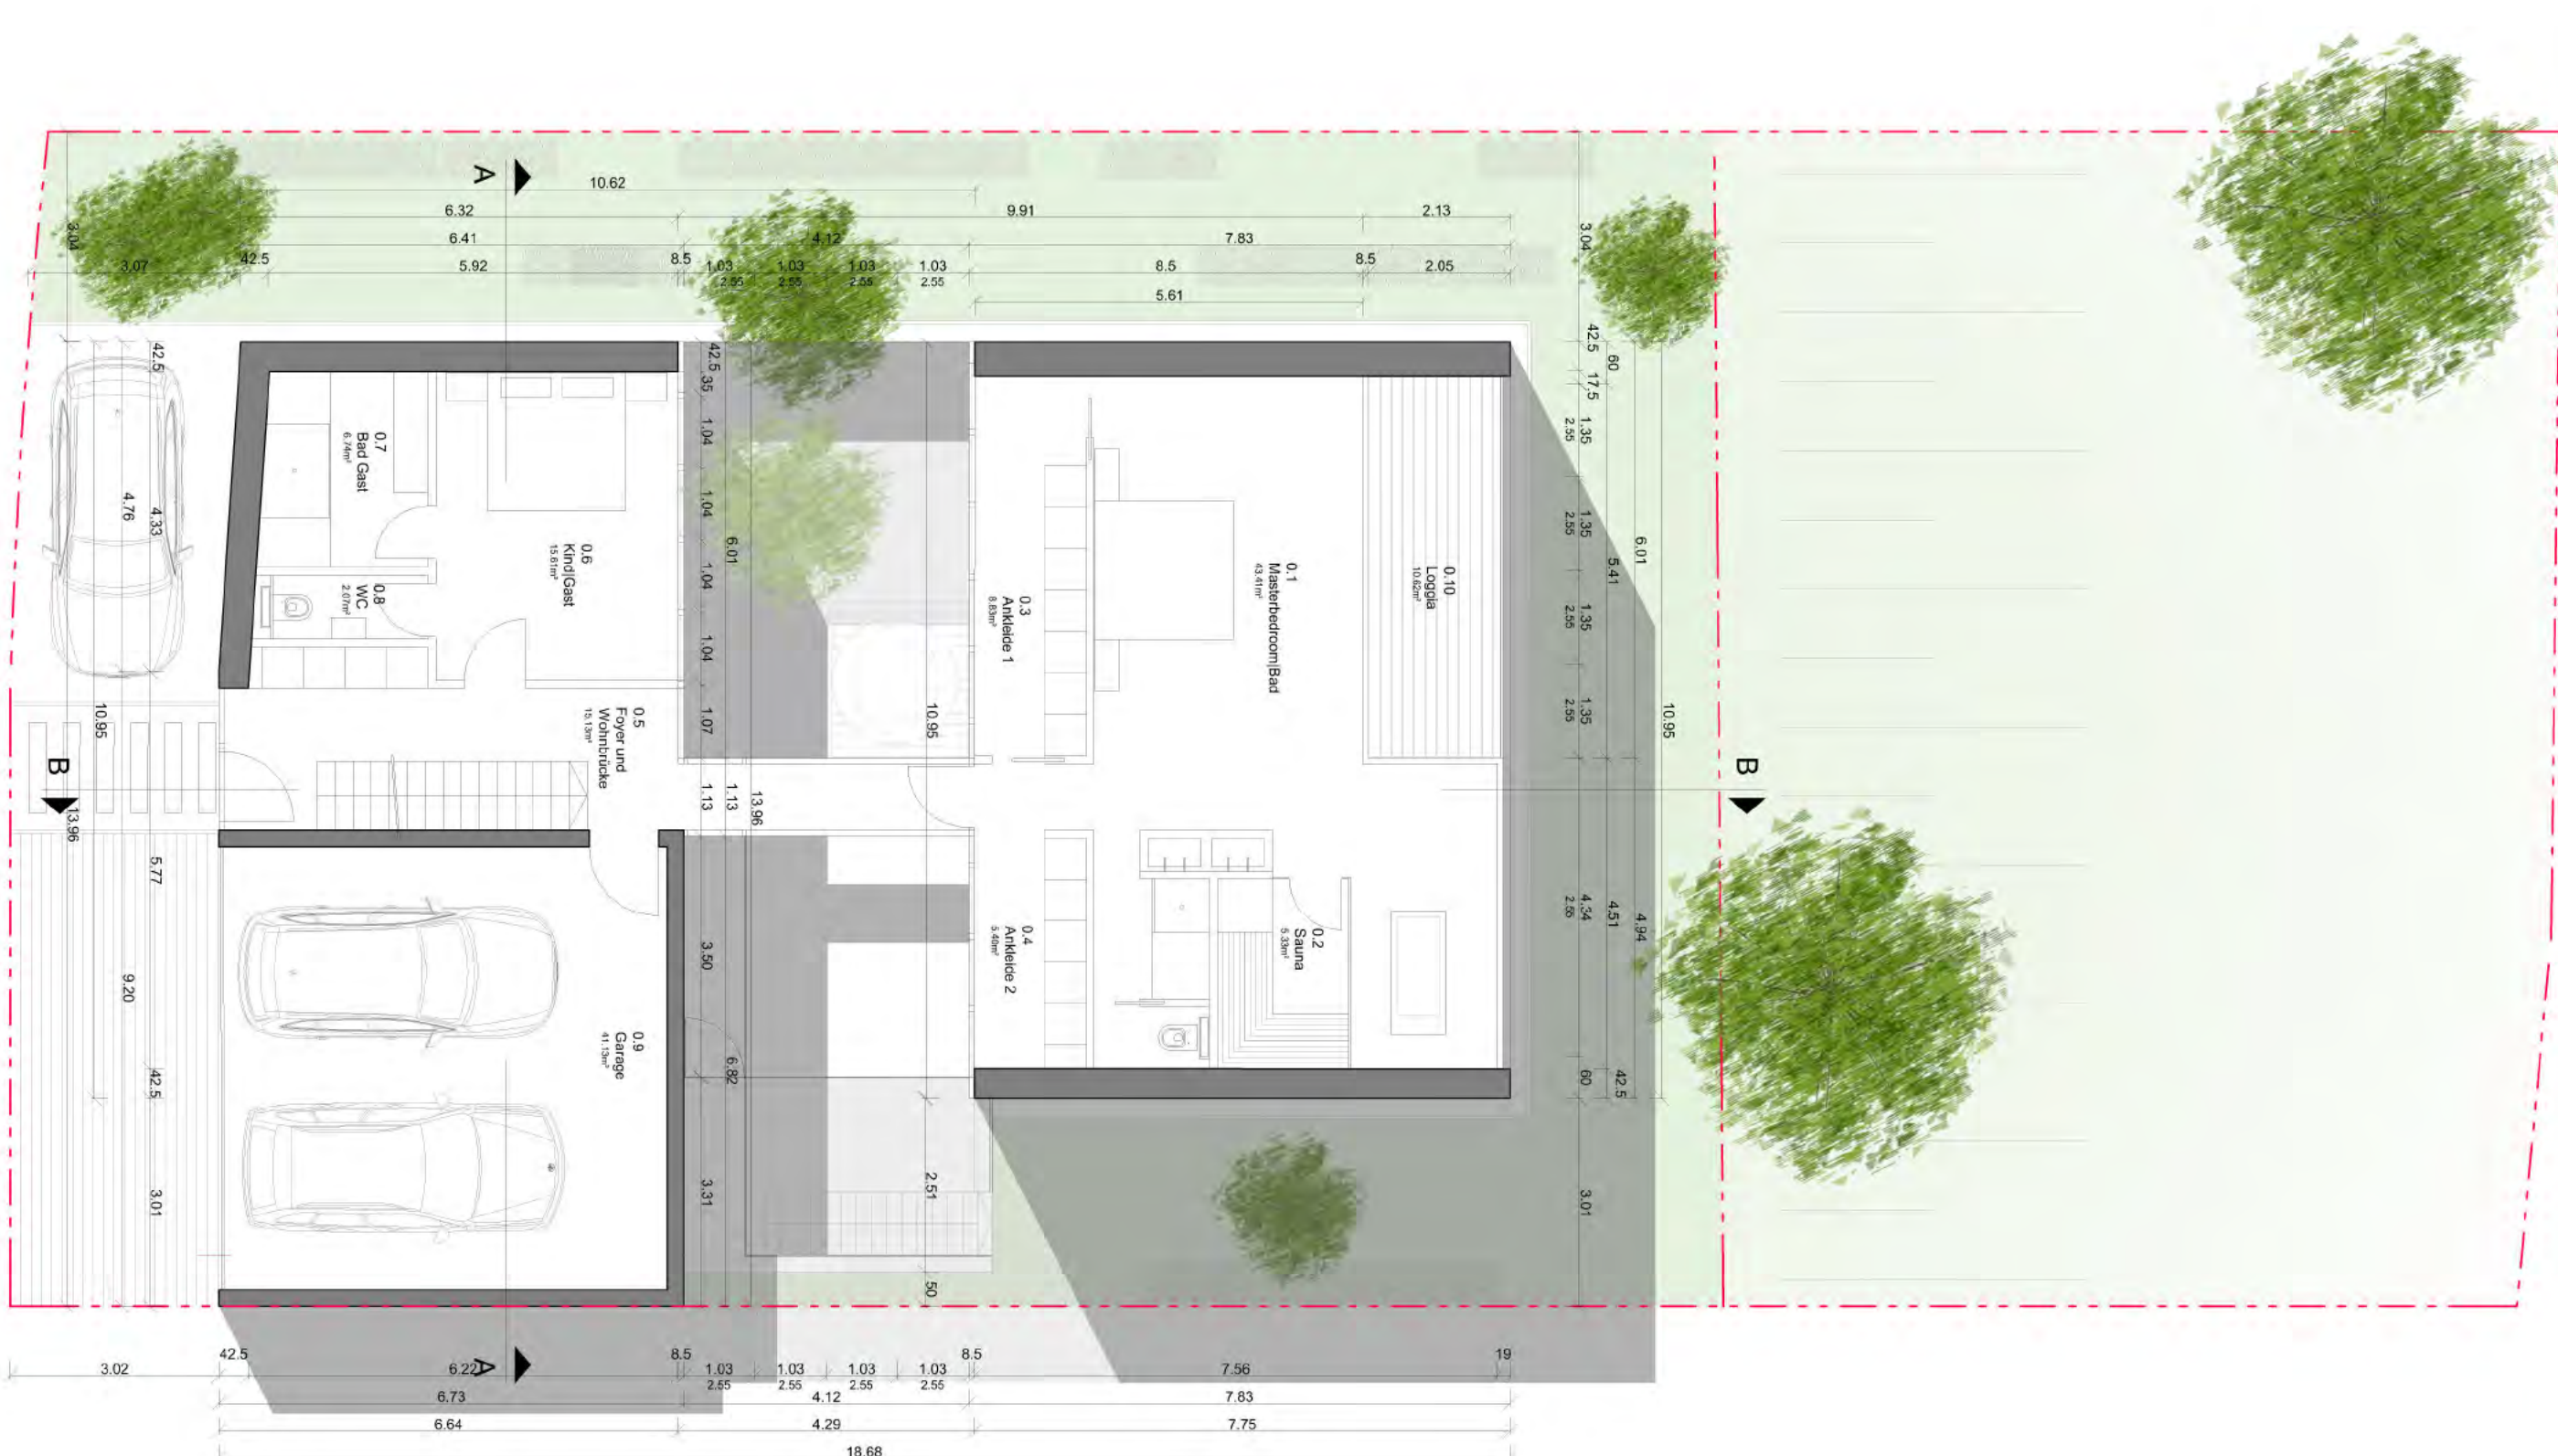


GRUNDRISSE 00

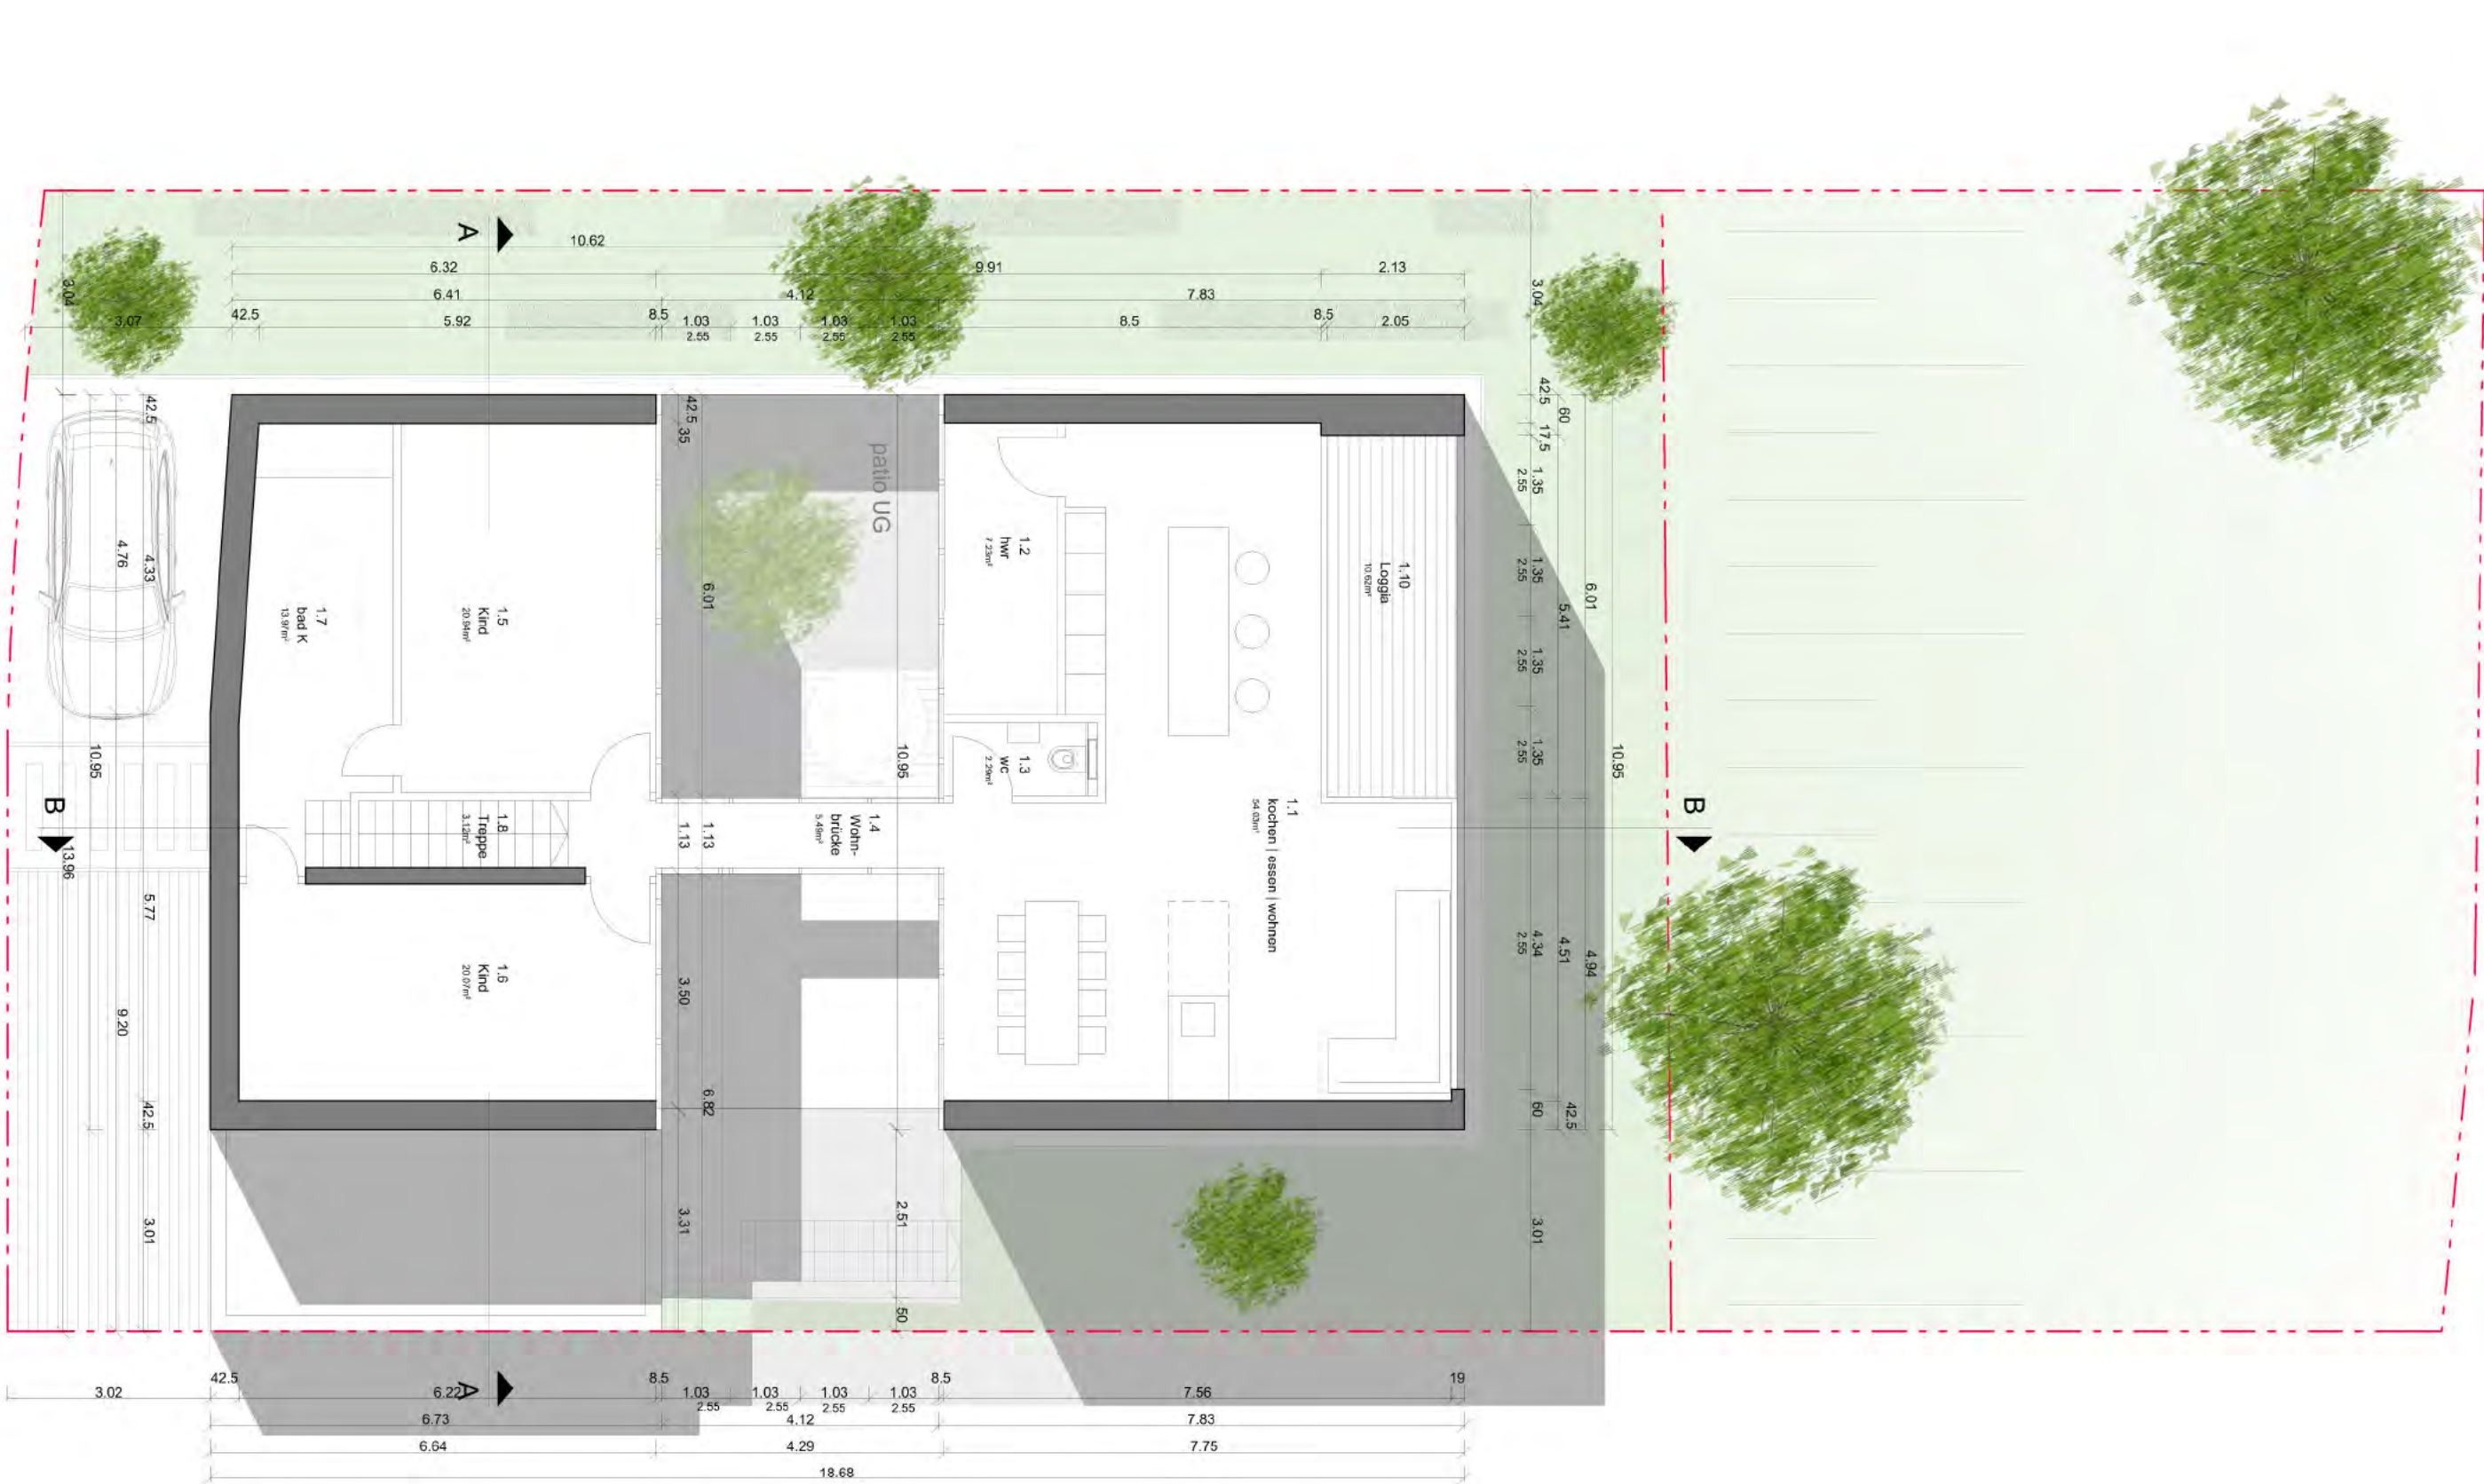


GRUNDRISS KD

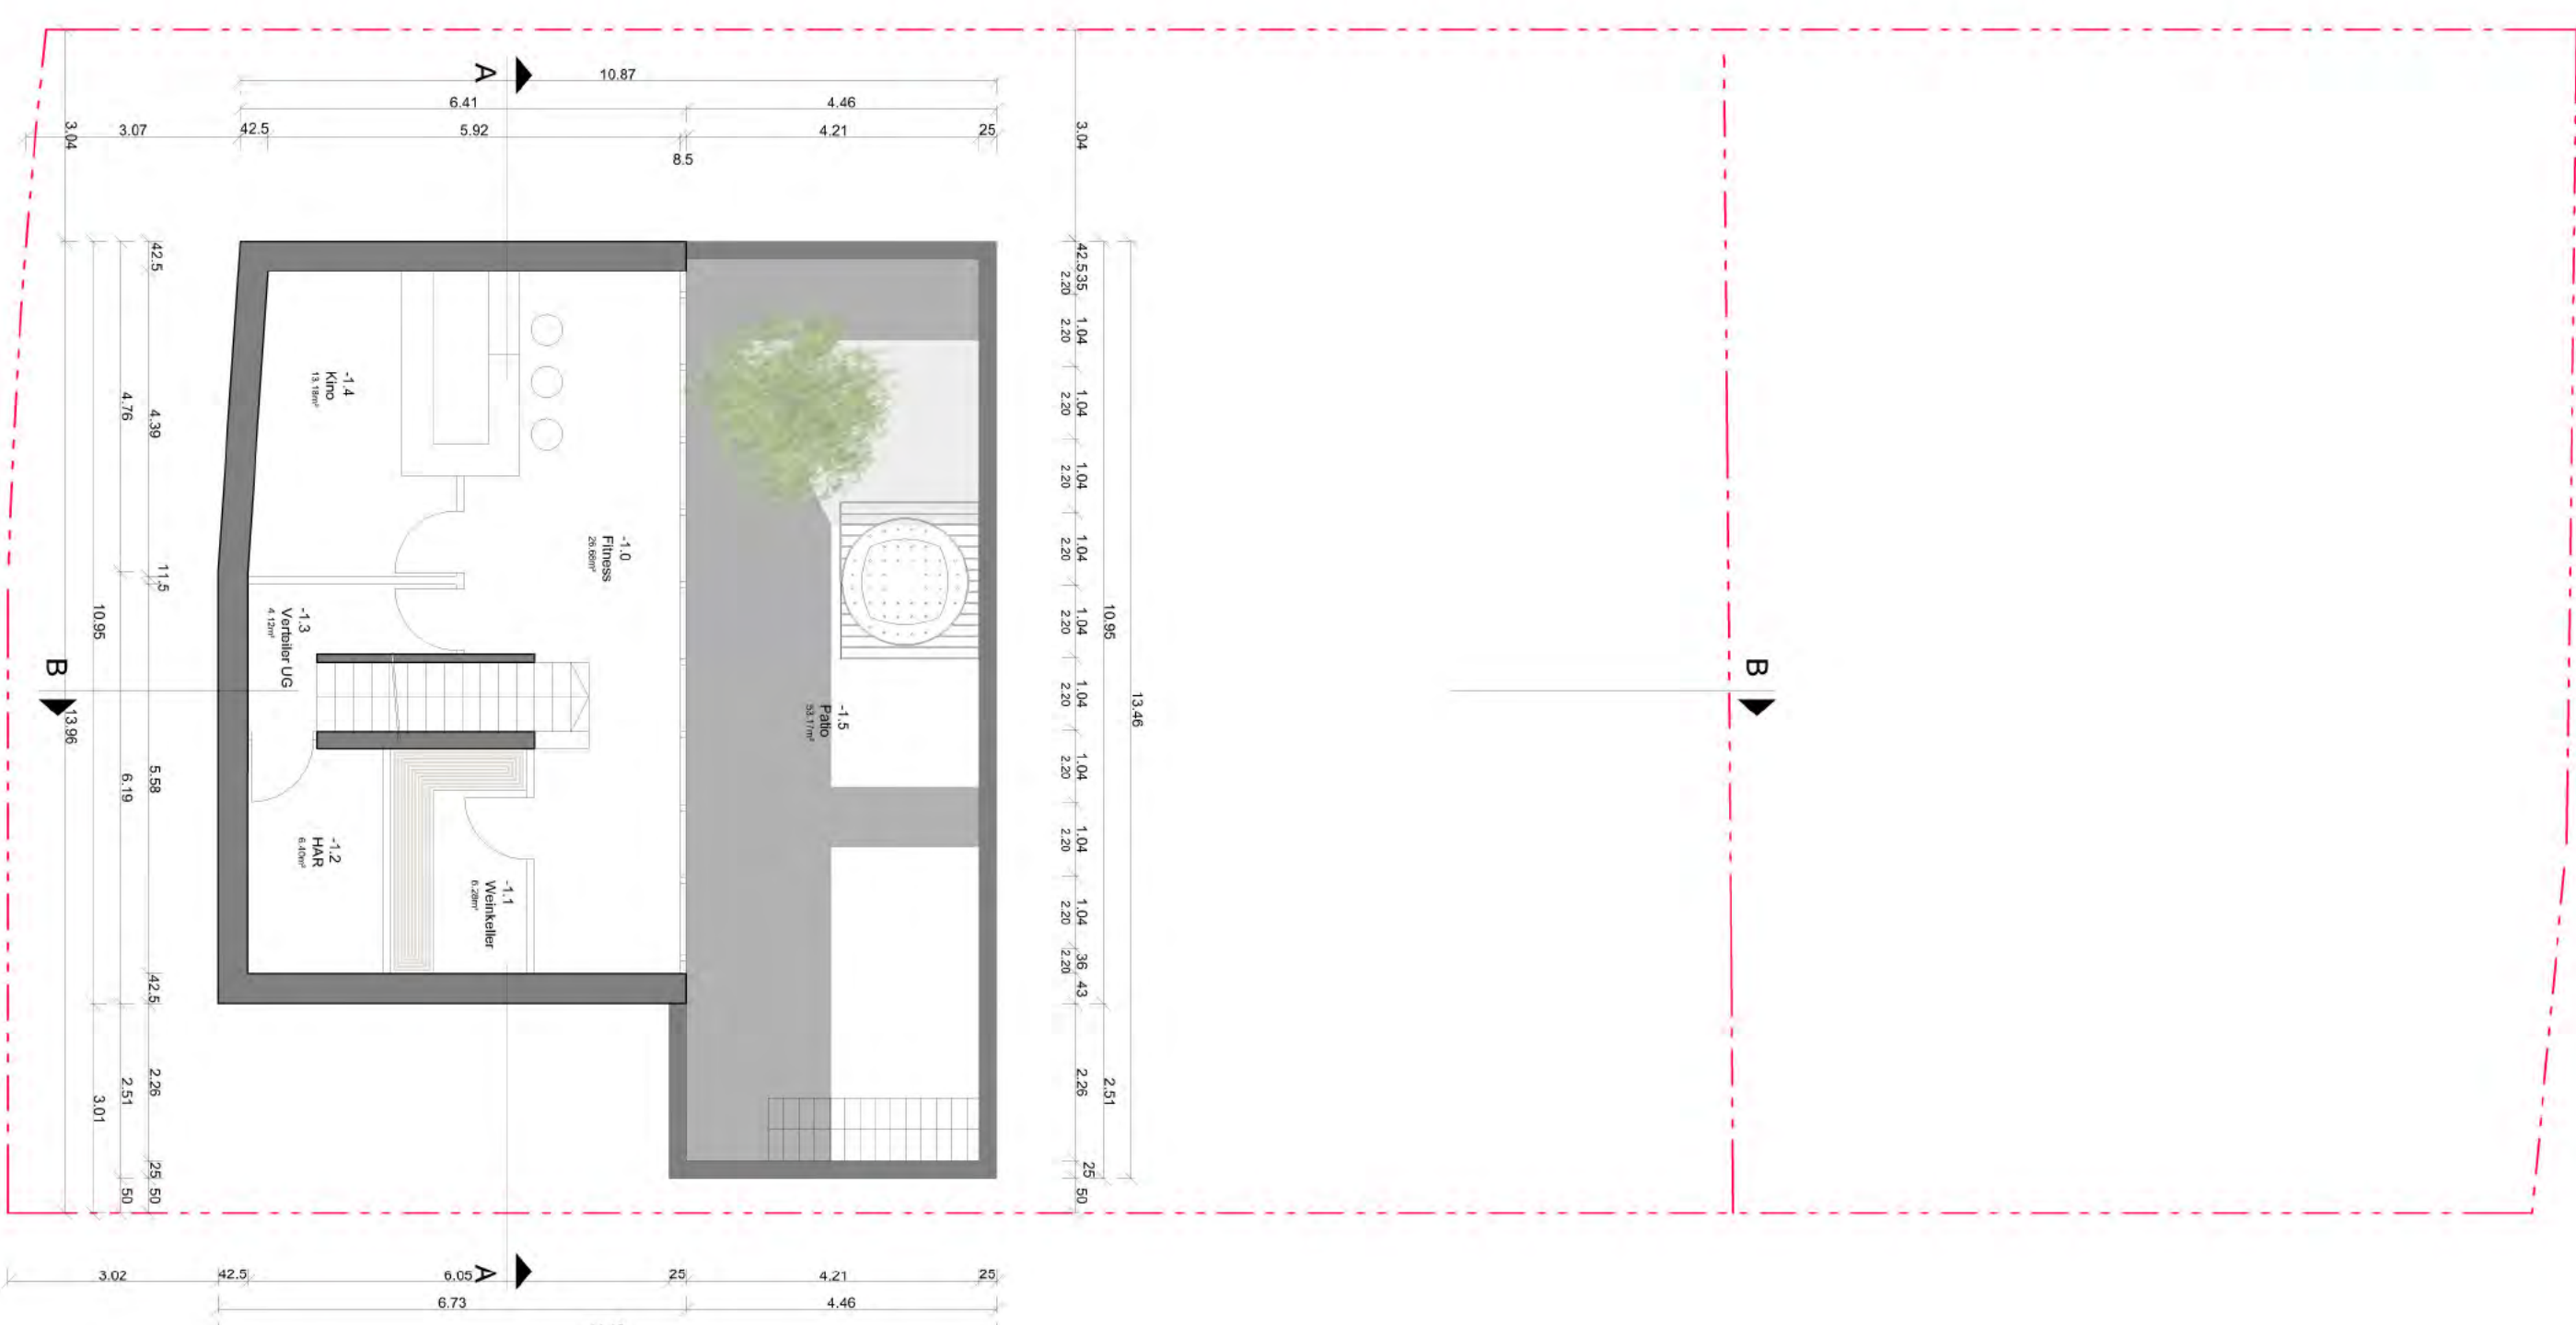

ANSICHT SÜD

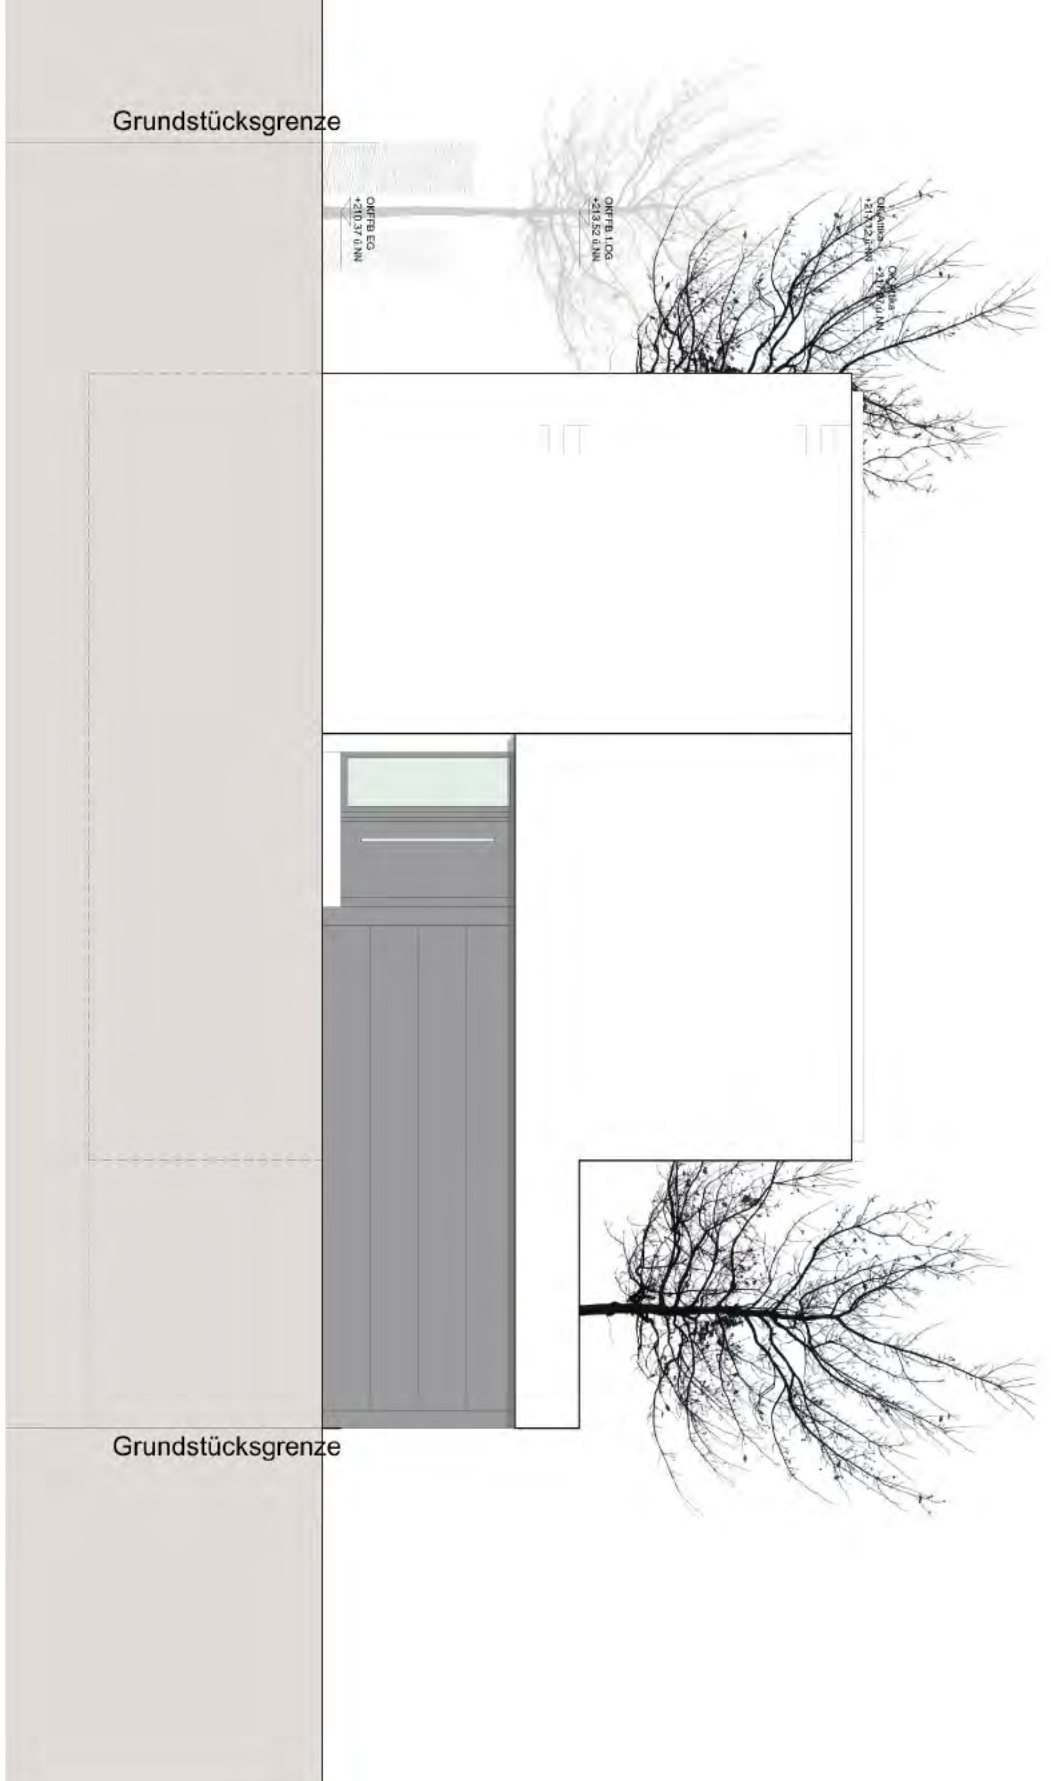


ANSICHT DES

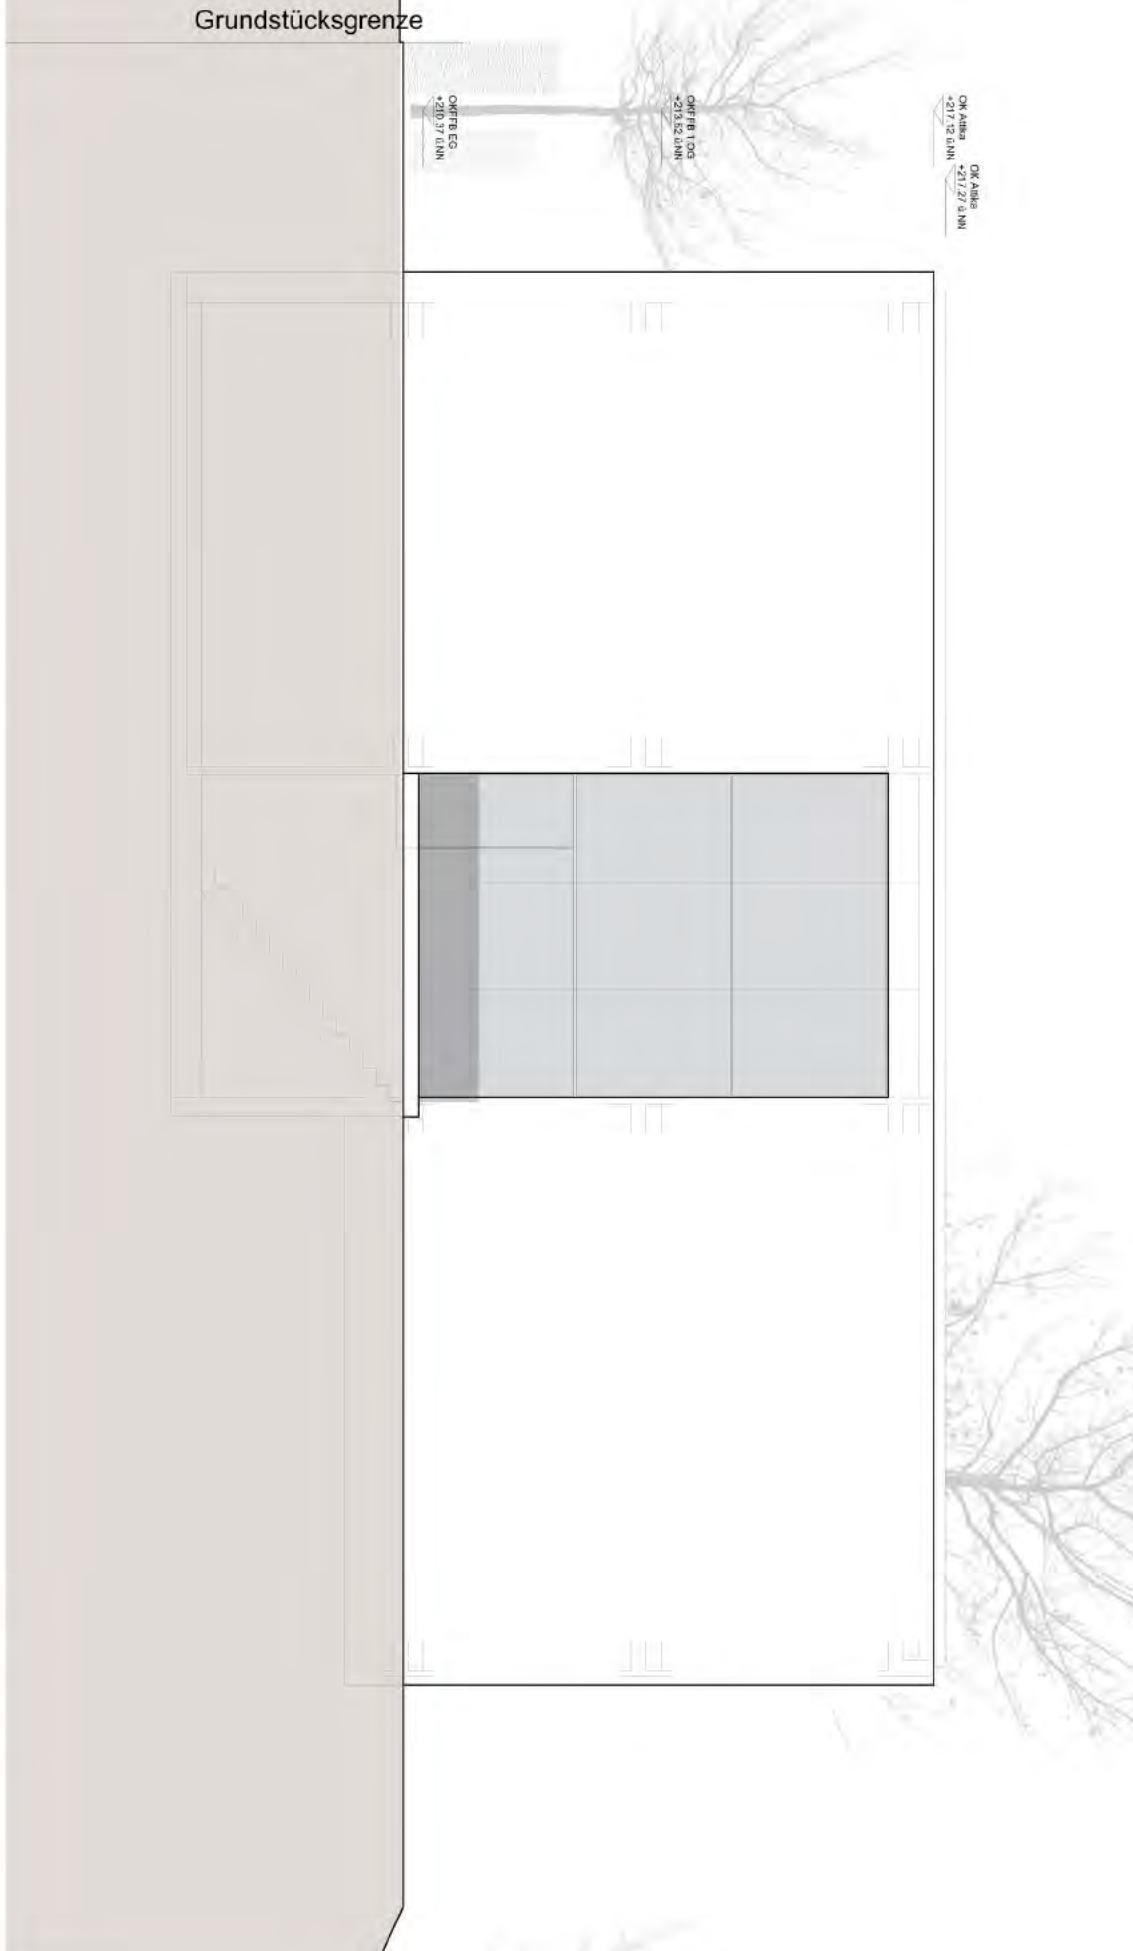

ANSICHT NORD





ANSICHT WEST

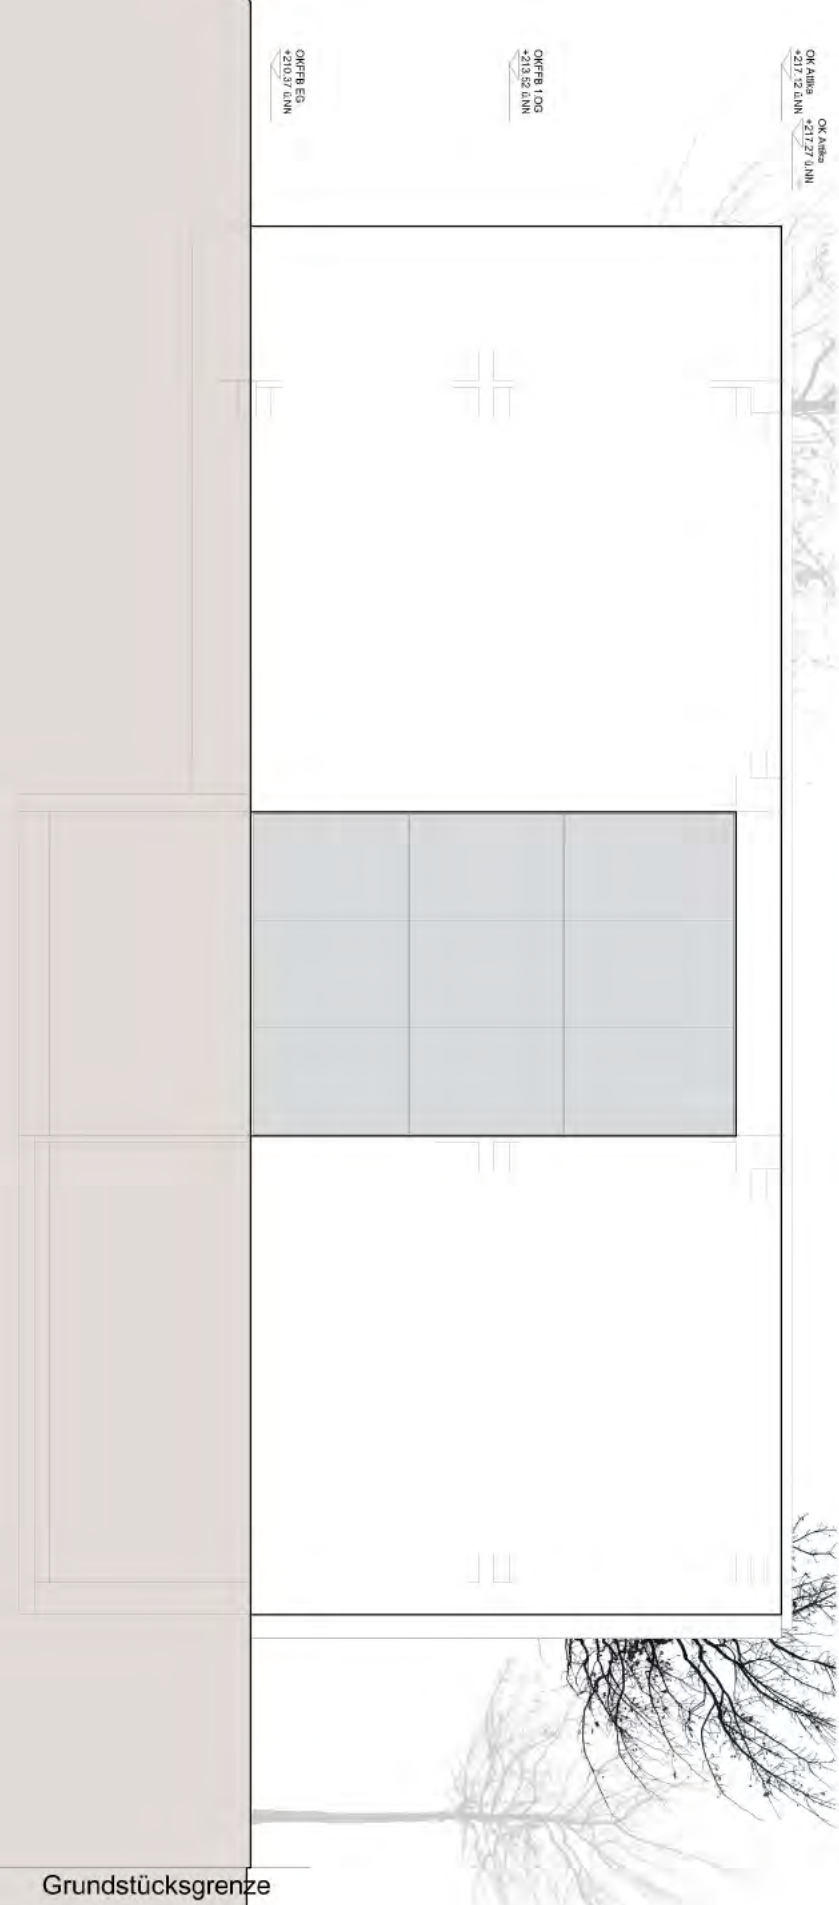

SCHNITT A - A



SCHNITT B - B

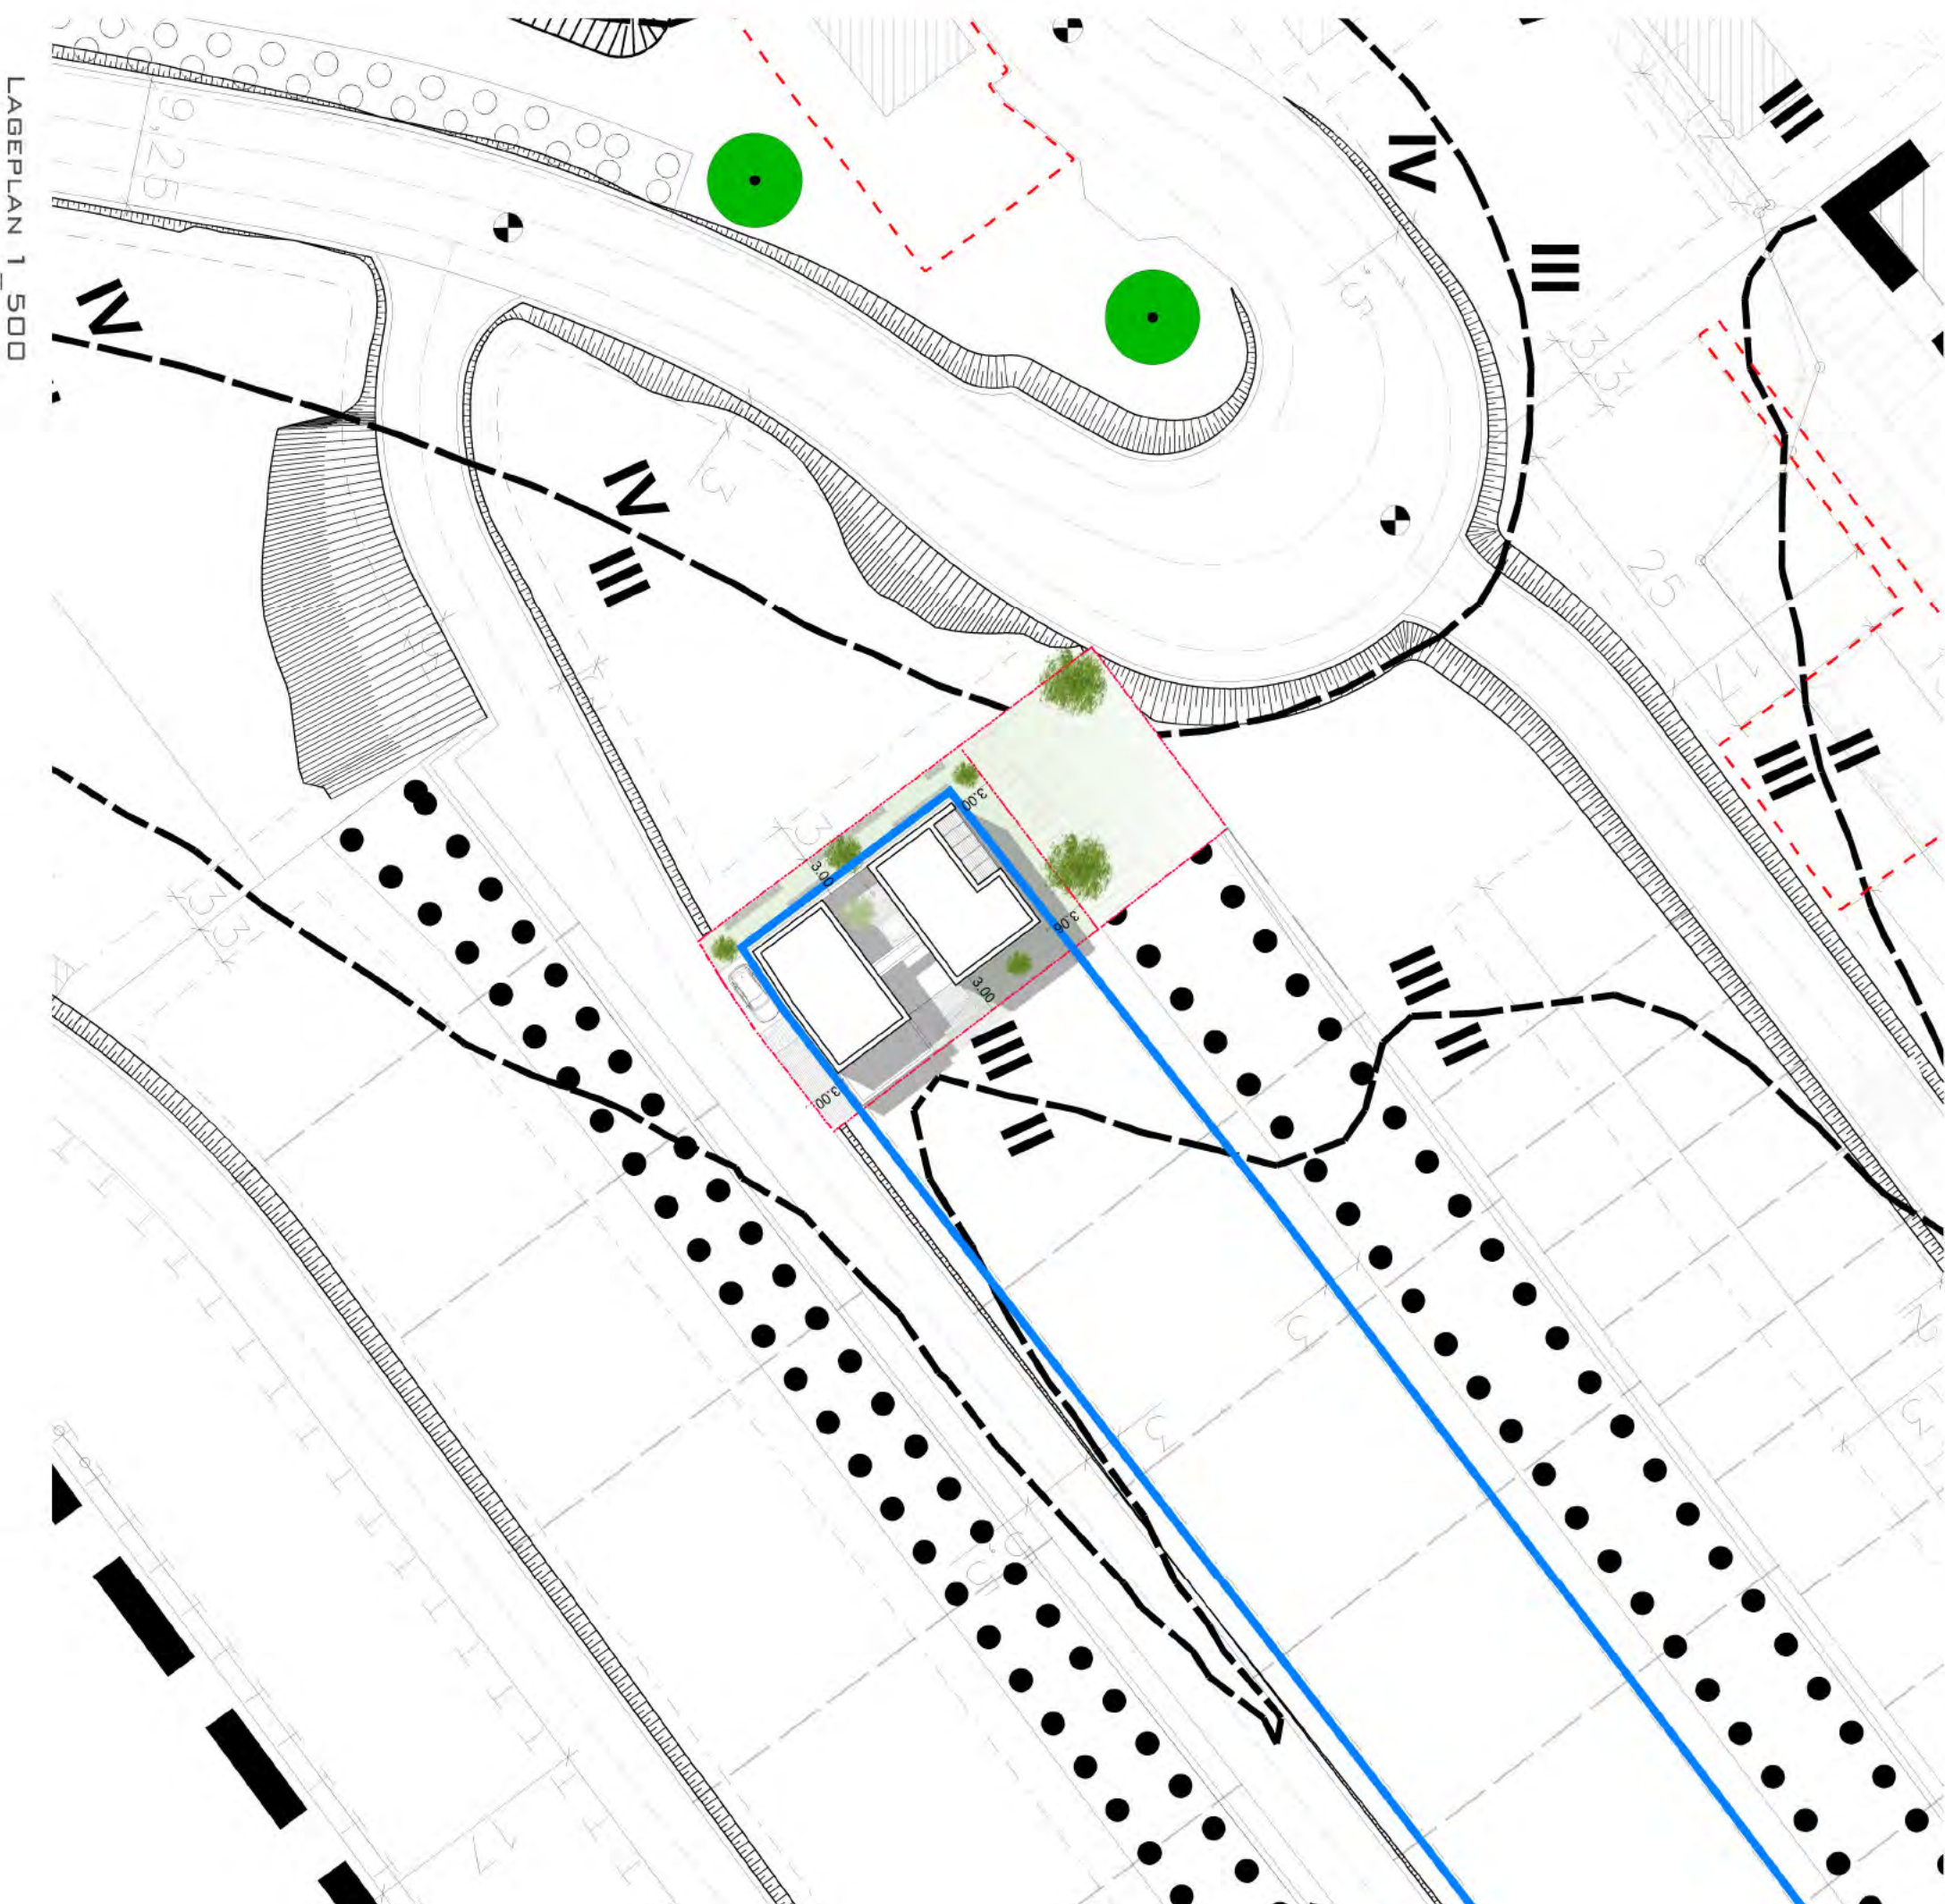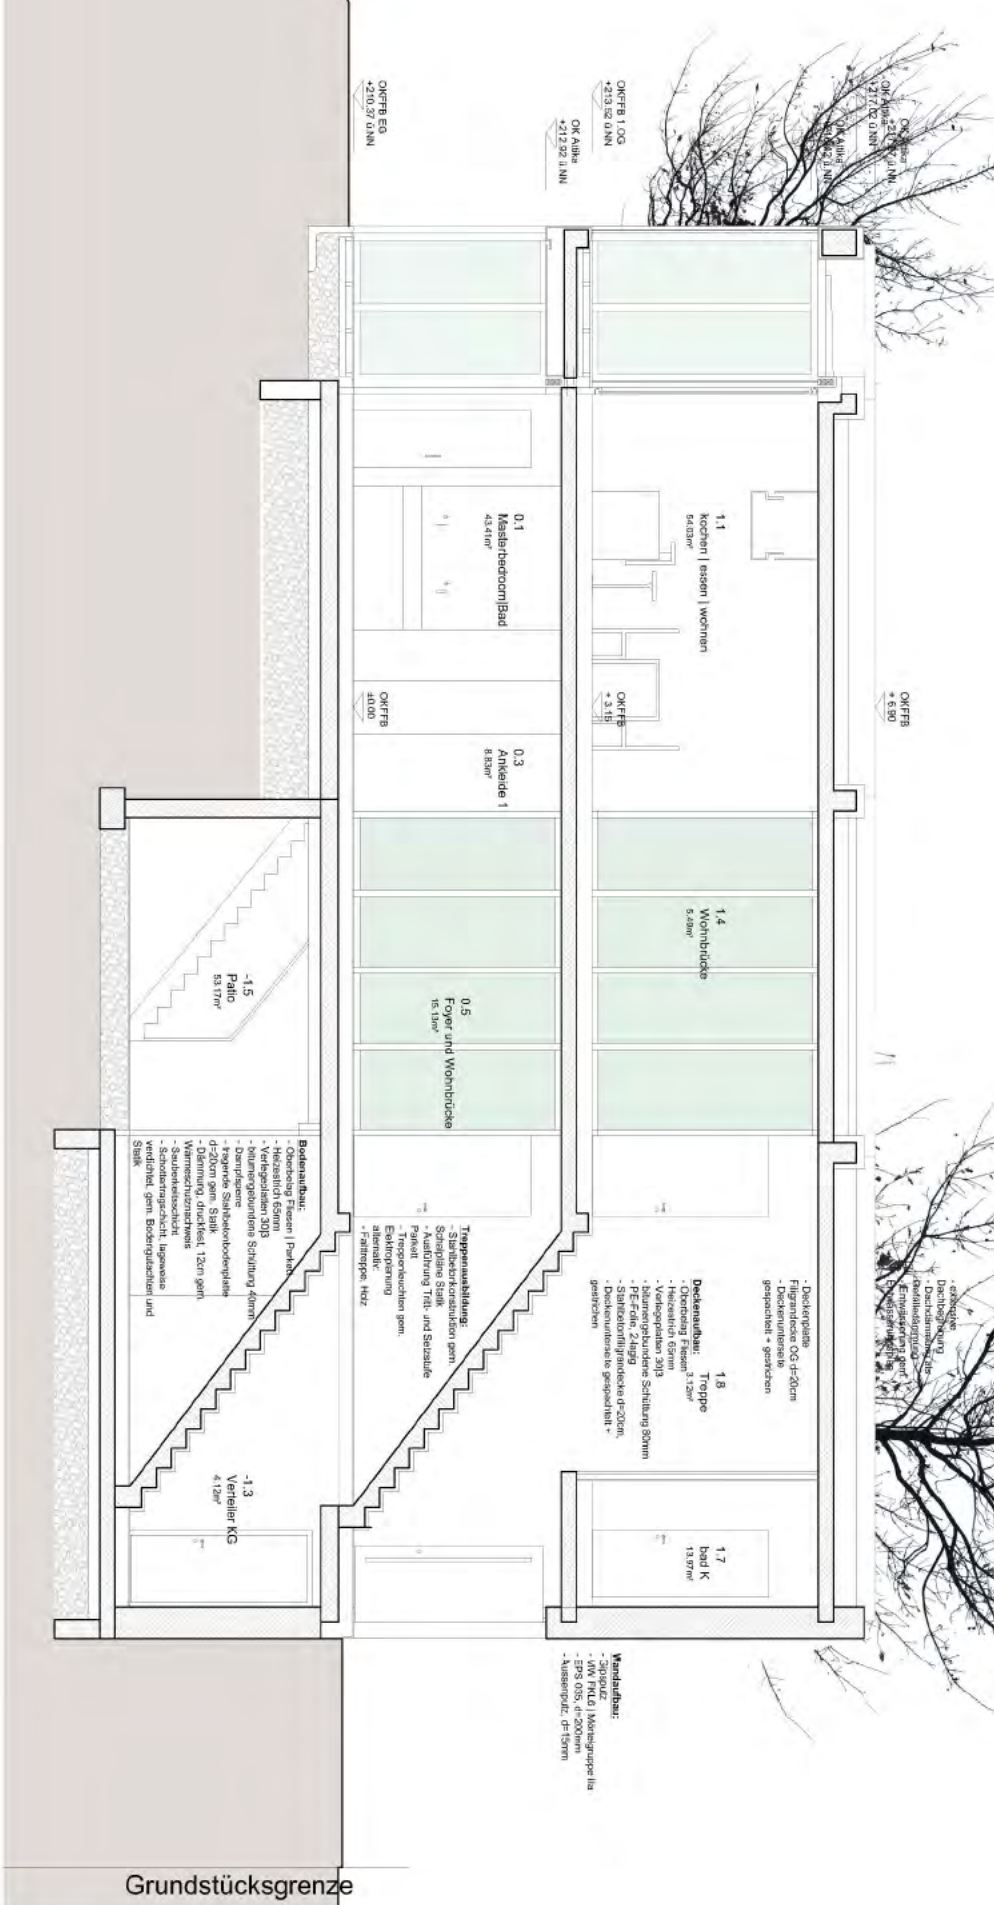

LEGEND

[illegible]

PROJEKT

RUDI-SCHILLINGS-STRASSE 31 54296 TRIER T_0049 651 150 360 7
WWW.RW-A.DE EMAIL_BASIC@RW-A.D

BAUHERR

PLANINHALT

ARCHITEKT	UNTERSCHRIFT / STEMPEL	ORT, DATUM
BAUHERR	UNTERSCHRIFT	ORT, DATUM

PLANTYP: GRUNDRIS	GEZ: NH	GER: TS	STAND: LPH
PLAN-NR: NEVICA_500_IM_GA_1			MASSSTAB: 1:10
			1_50
FORMAT: 1189 x 741	INDEX: A		DATUM: 16.06.2017

BAUANTRAG