


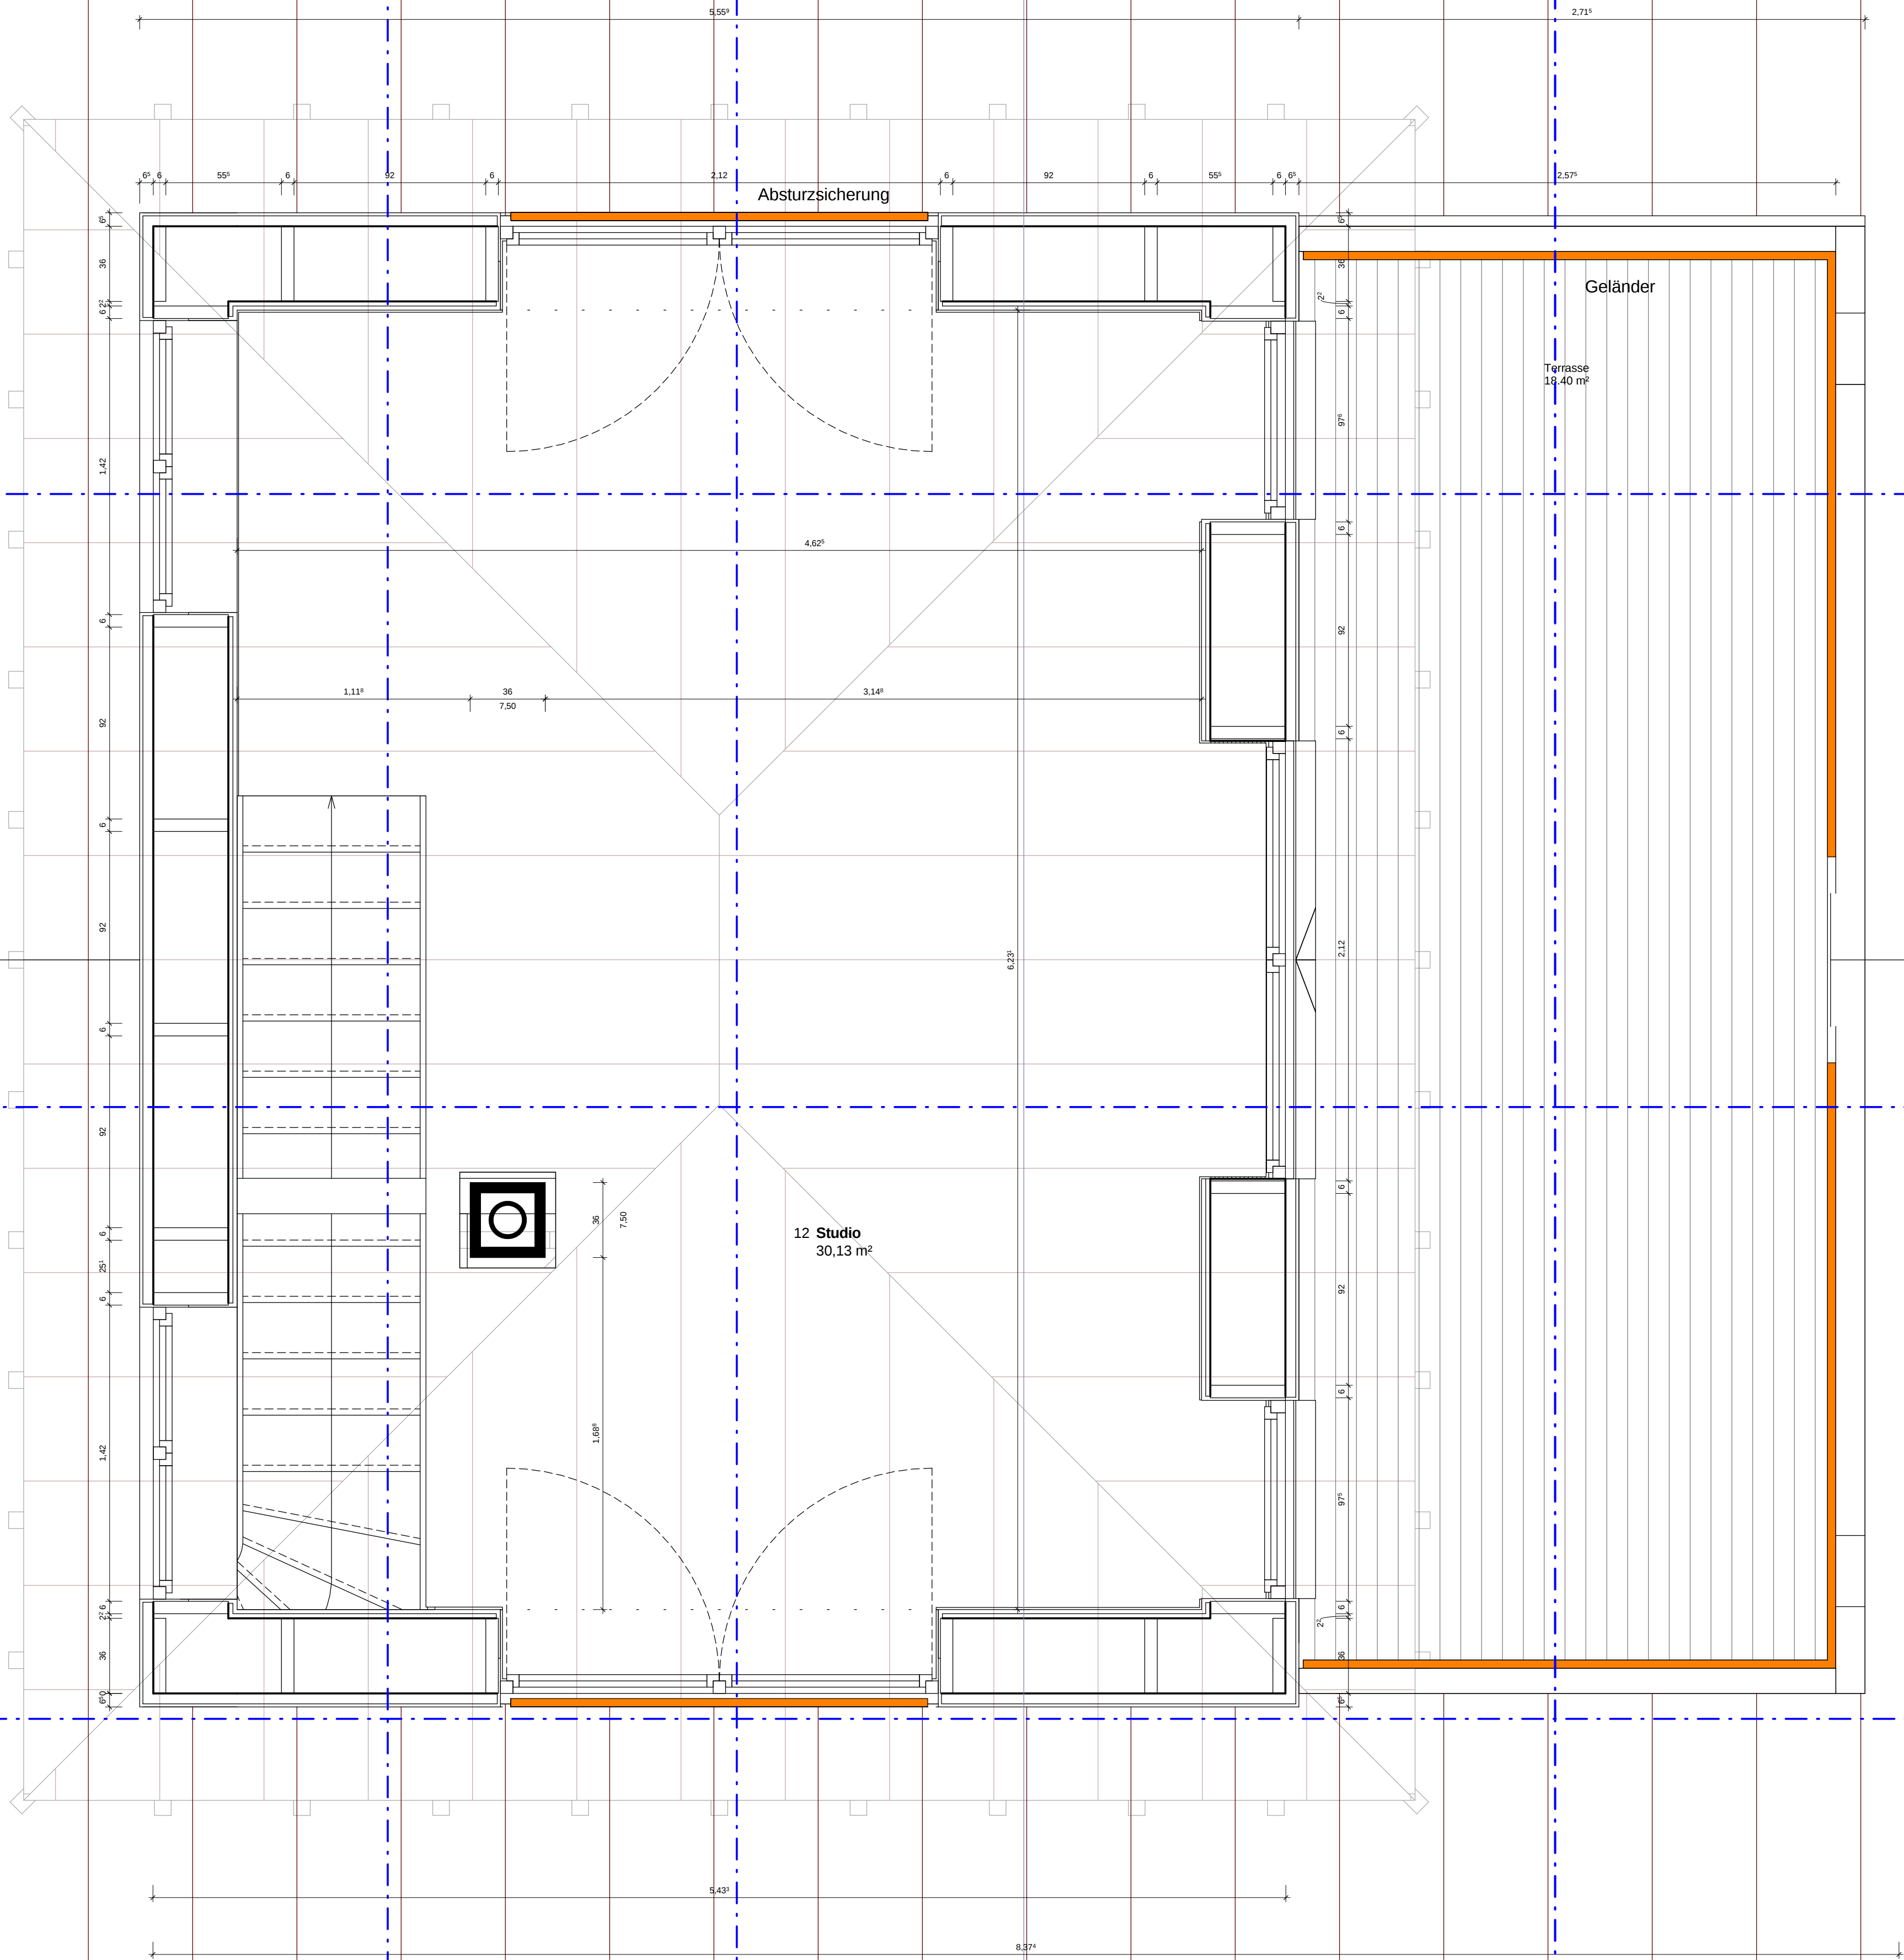

6,875

Dachneigung 16°, tatsächliche Dachlänge 7,15

Projekt Neubau Wohnhaus mit Praxisgebäude			
53804 Neßhoven 7, Flur 5, Flurstück 389			
Bauherr Ursula Philippsen - Bölkum 54a - 53809 Ruppichterath			
Plan Grundriss OG Ausführungsplanung-Format A1			
Planverfasser S. Körner / T. Schäberle Shakti Haus Fürstengrunderstr. 100c 64732 Bad König Telefon 0 60 63 - 9517588 Telefax 0 60 63 - 9517599 E-Mail info@shaktihaus.de		Datum Gezeichnet Geprüft 7/05/14 Autor Prüfer Maßstab 1 : 20	Projektnummer RoBi 2014 Plannummer A118