
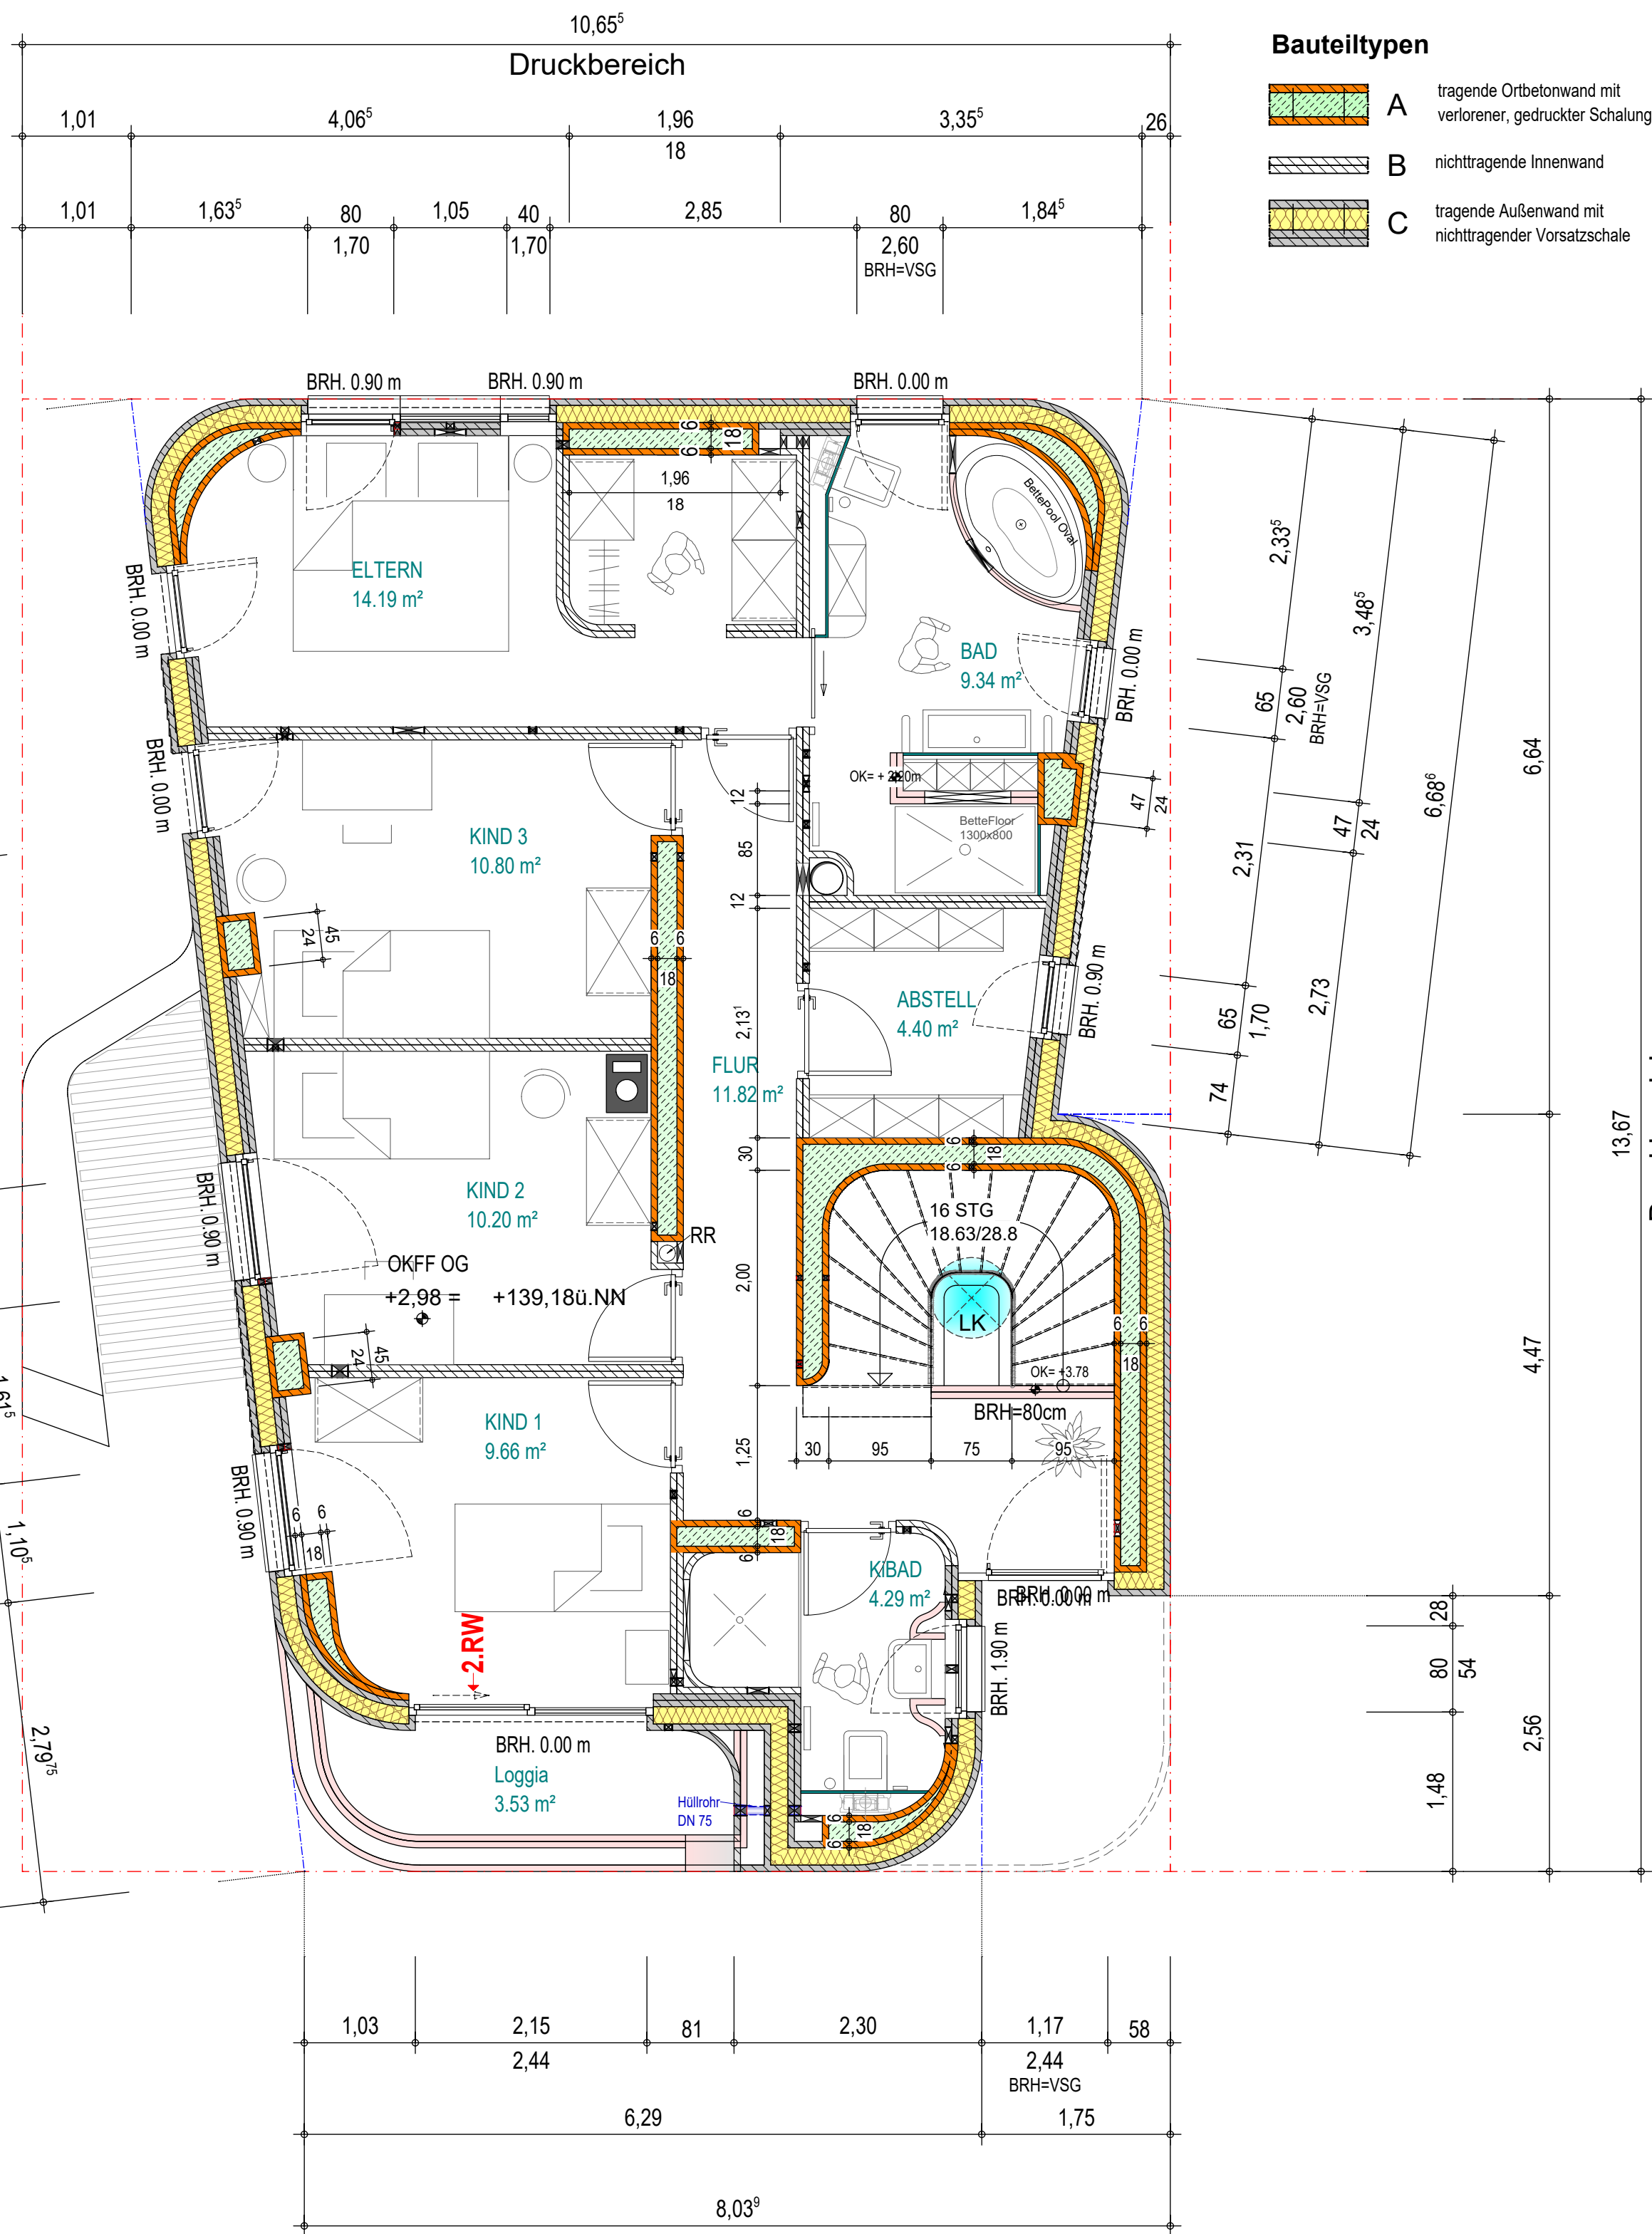


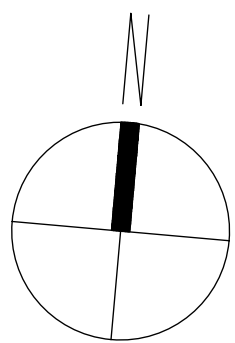

Bauteiltypen

- A tragende Ortbetonwand mit verlorener, gedruckter Schalung
- B nichttragende Innenwand
- C tragende Außenwand mit nichttragender Vorsatzschale

Baustoffe

- Schüttdämmung d = 160 mm
- Ortbeton unbewehrt
- Druckmörtel d = 60 mm
- Stahlbeton

RW = Rettungsweg



Planstand 16. 09. 2020

OKFF = ±0,00 = 136.15 ü.NN

Index	Datum	Name	Art der Änderung
-------	-------	------	------------------

Projekt: **HOUS3Demo**
Sudhoferweg 51
59269 Beckum

Bauherr: **HOUS3DRUCK**
Gewerbepark Grüner Weg 32
59269 Beckum

Leistungsphase: Ausführungsplanung

Planinhalt: Grundriss
Obergeschoss M 1:50

Plannummer: **A - 2019.040 - 101**

Maßstab: 1:50 m,cm Datum: 10.Jan.2020 Name: ZJ

**MENSE
WERNER
BEYER**
ingenieure + architekten

Gewerbepark Grüner Weg 32
D-59269 Beckum/Westfalen

0 25 21/851 300
0 25 21/851 399
info@ib-mwb.de
www.ib-mwb.de

