


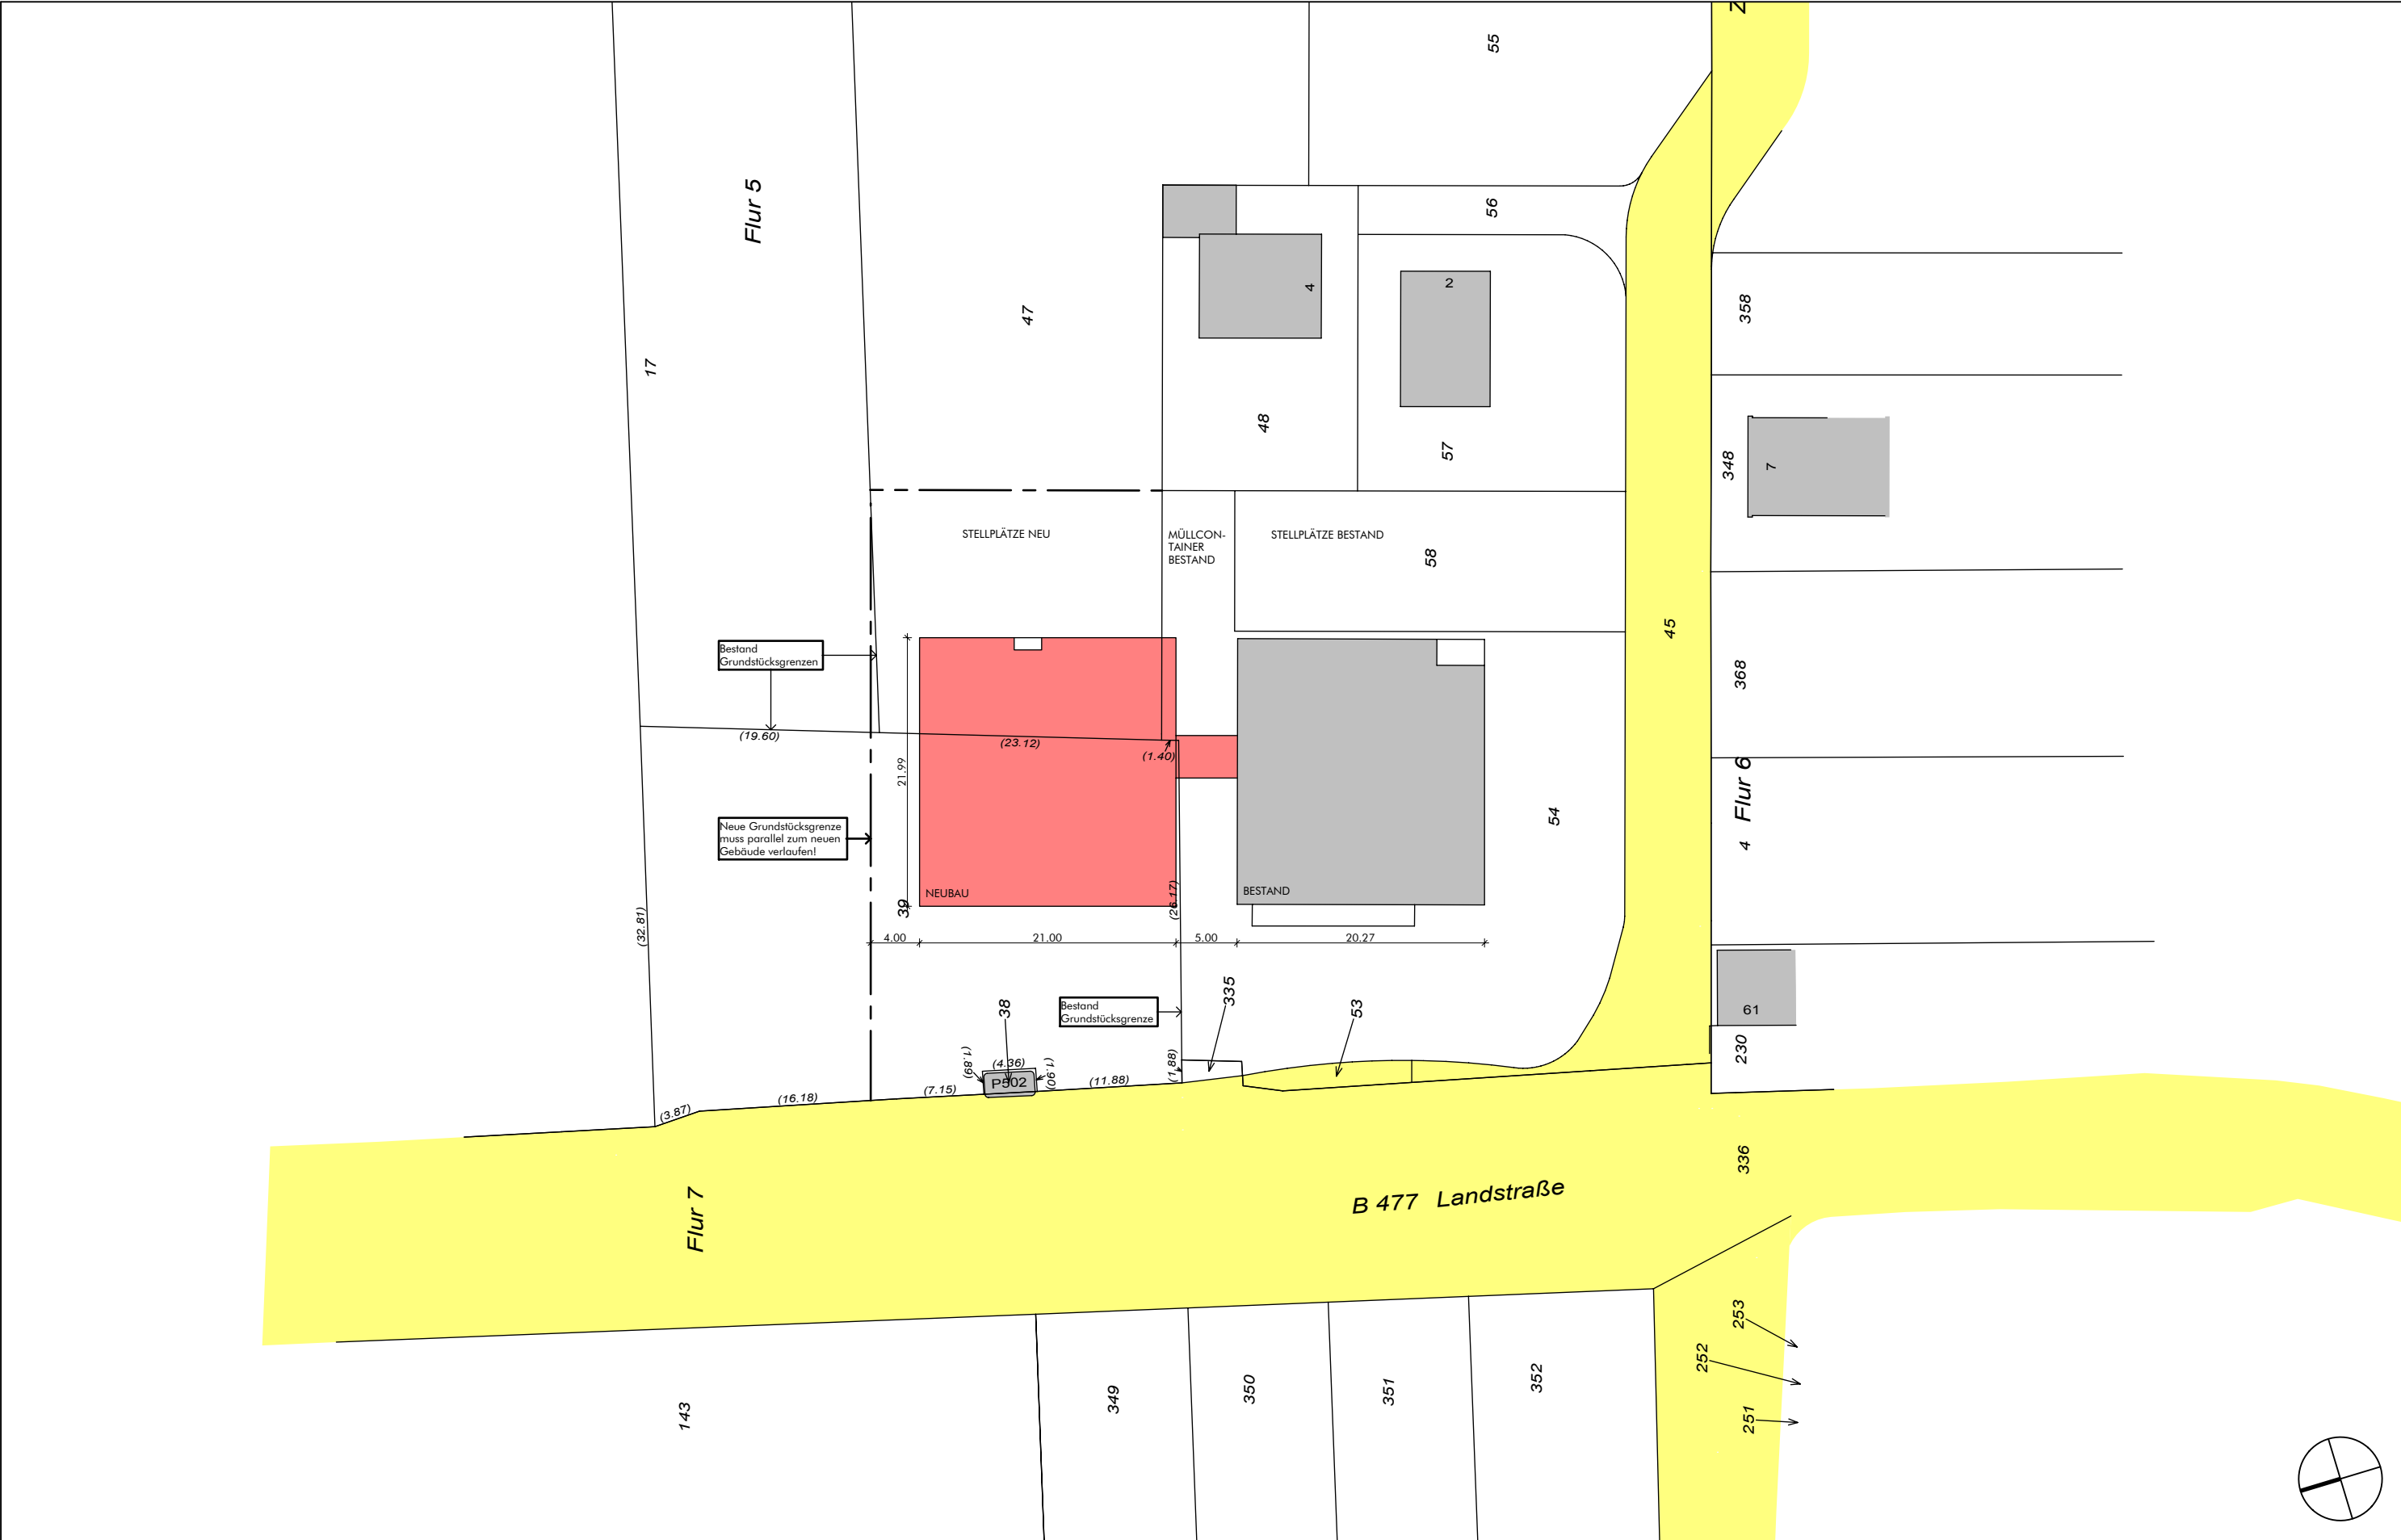

Bauherr Gemeinde Rommerskirchen			Projekt Feuerwehrhaus und Rettungswache Rommerskirchen				Plan Lageplan			Plan-Nr. VP
Architekt thelenarchitekten GbR Düsseldorf www.thelenarchitekten.de			Projekt-Nr. 18916	Projekt-Bez. FRR	gezeichnet/geprüft AJ / JT	Format A3	Datum 11.10.2016	Massstab 1:500	Planungsphase Vorentwurf	Index VORABZUG