


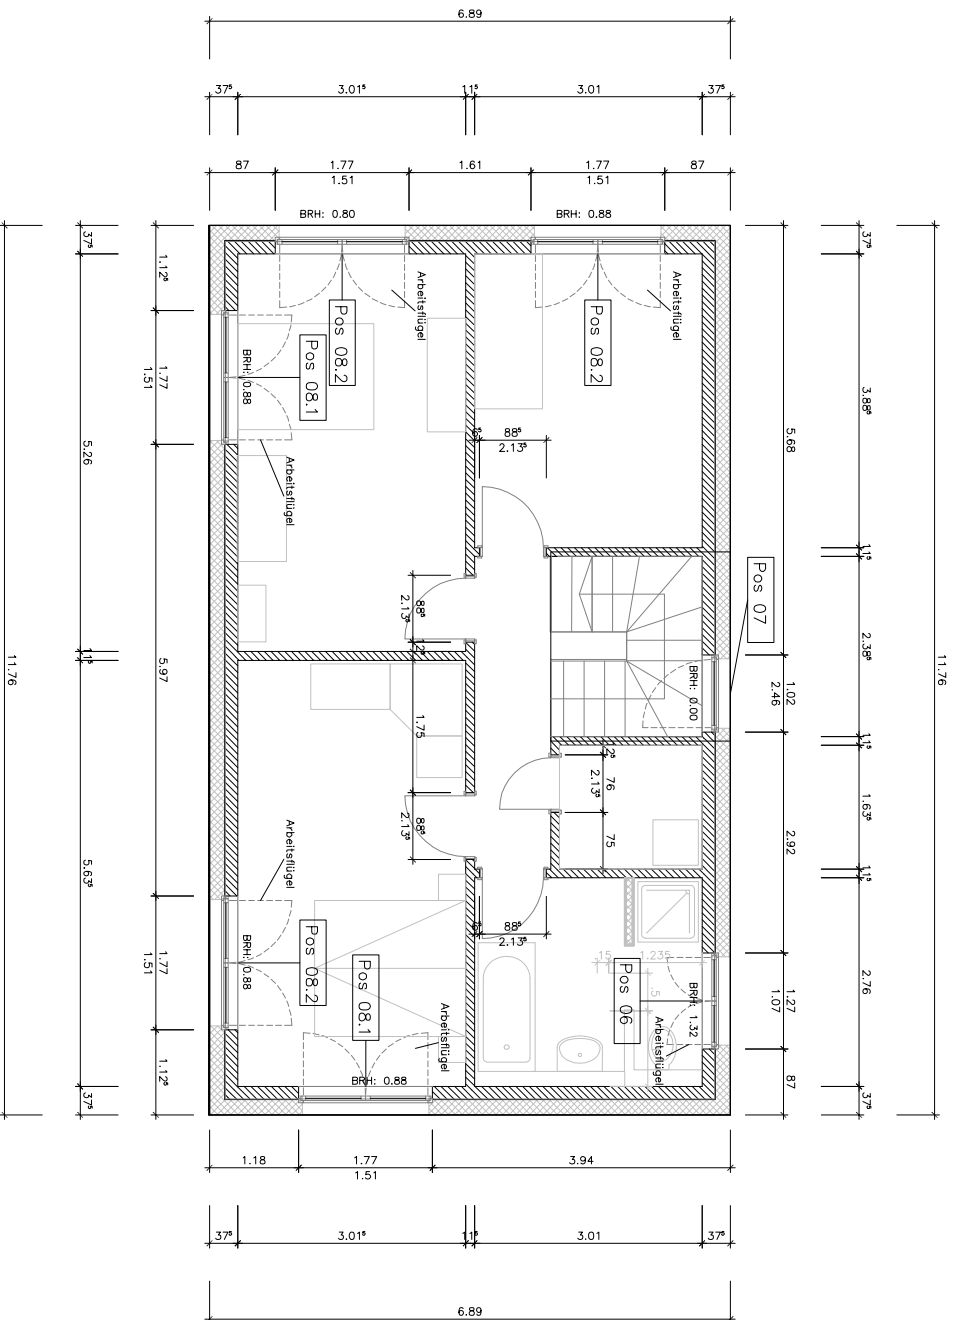

Pos 06 EG Badfenster
H: 1070 B: 1270

Pos 07 Treppfenster
H: 2460 B: 1020

Pos 08.1 Doppelfenster
H: 1510 B: 1770

Pos 08.2 Doppelfenster
H: 1510 B: 1770

Einfamilienhaus E+R

Bauort:
Geschwister-Scholl-Straße 133

Bauherrn:

PLANERFASSEN:

4D Architektur & Mediensesign
Kamenzer Straße 13
01099 Dresden
Tel: 0351 8113193
Fax: 0351 8113195
E-Mail: t.ruhland@4dhome.de

Planinhalt:
Grundriss OG

Maßstab: 1 : 100

Datum: 16.01.2011

gezeichnet: Ruhland

Planungsstand:

Fensterpositionen

PLAN NR.: 002