

Sämtliche Masse sind vom Bauausführenden verantwortlich zu prüfen.

Die Bodenverhältnisse sind vor Ort zu prüfen.

Die Bauantragsunterlagen gelten nicht als Werkplanung.

Die Ausführung der Konstruktion gem. Statik.

Bei ausgebautem Keller ist nach der Wärmeschutzverordnung zu dämmen.

LÖSER-SCHWARZOTT
ENERGIE.BEWUSSTE.ARCHITEKTUR.

Bauvorhaben:
Umbau/Modernisierung Bestandsgebäude und Ausbau des Dachgeschoss

Darstellung: Grundriss DG/Schnitt Maßstab: 1:100

Bauort:
93128 Regenstauf
Marienthal 2
Fl.St.-Nr. 660/2, Gem. Grafenwinn

Bauherr:
Marion Schwarzott
Dieter Löser-Schwarzott
Max-Reger-Str. 11
93128 Regenstauf

Nachbarn:




(Fl.St.660/ 666/2 Fritsch Wolfgang und Olga)

(Fl.St.660/7 Wittmann Max)

Entwurfsverfasser:
Dieter Löser-Schwarzott
Dipl. Ing.(FH) Architekt
Max-Reger-Str. 11, 93128 Regenstauf

Tel. 09402-5069250
info@loeser-schwarzott.de

Regenstauf, 12.11.2012/ LS

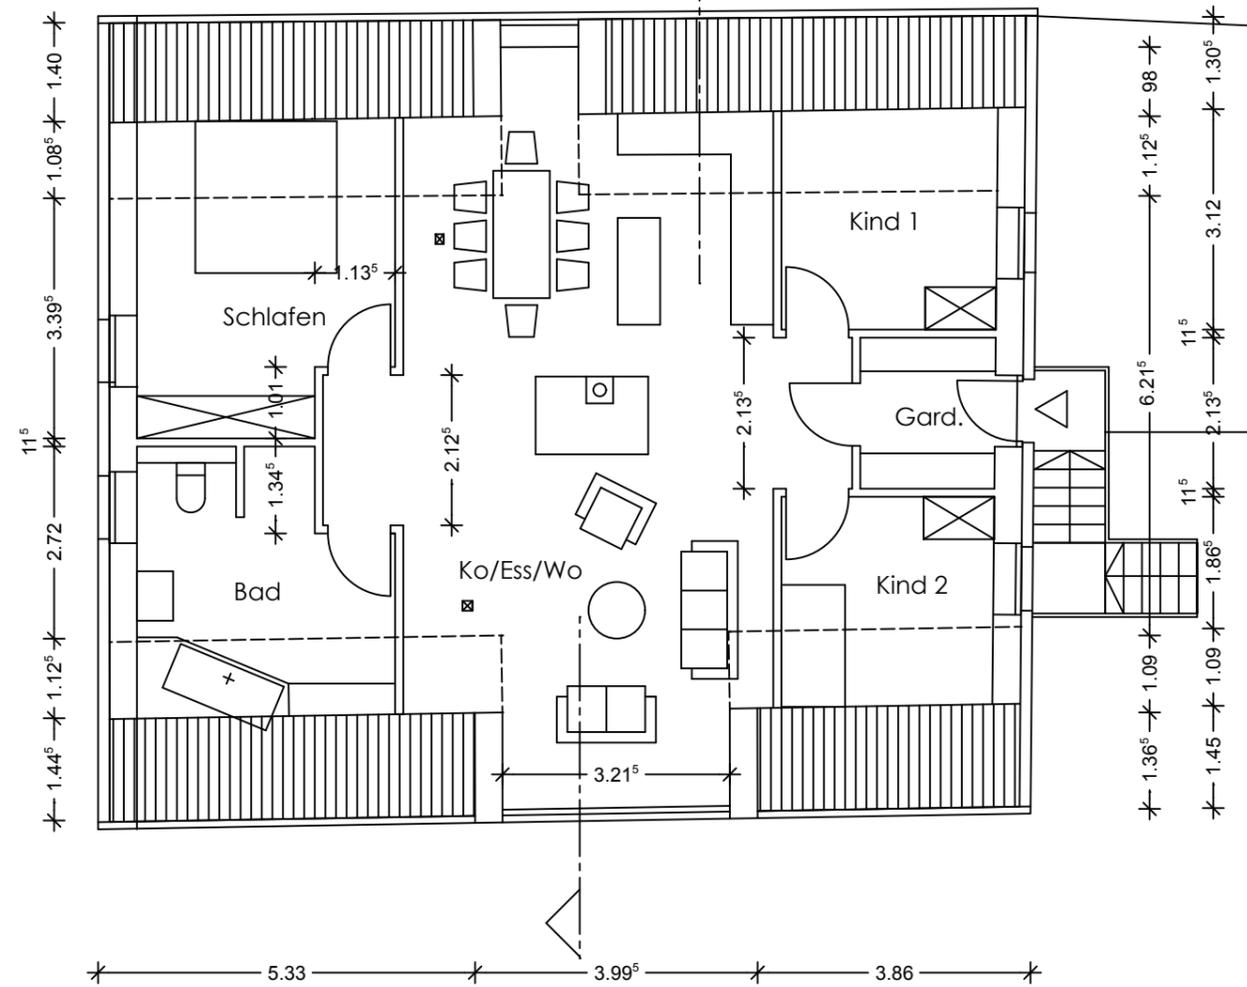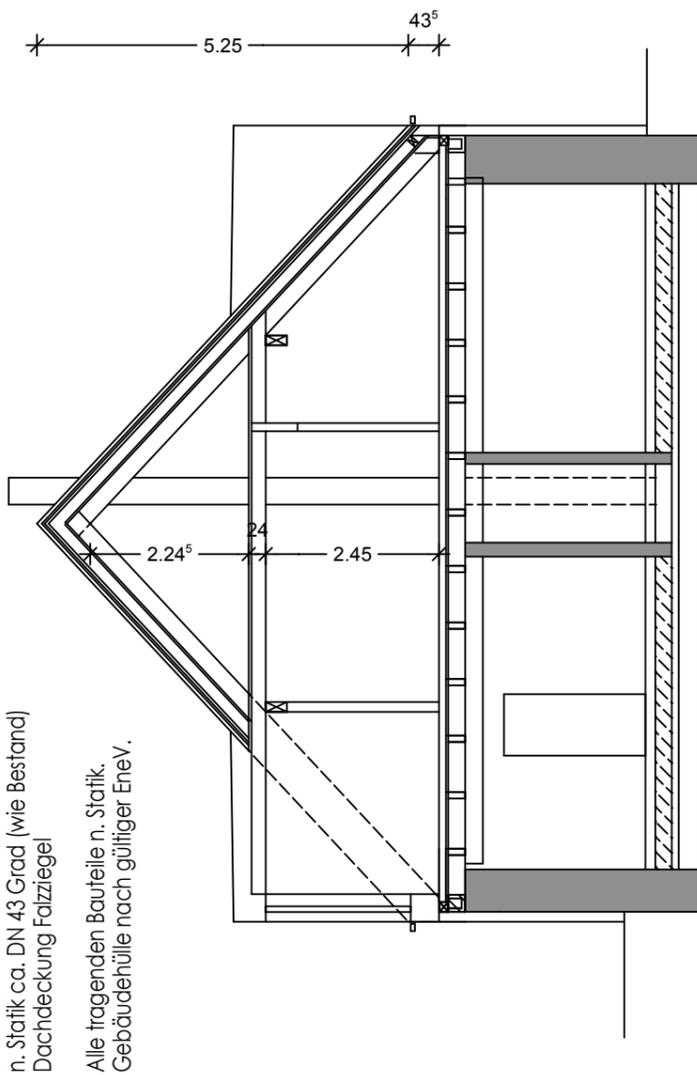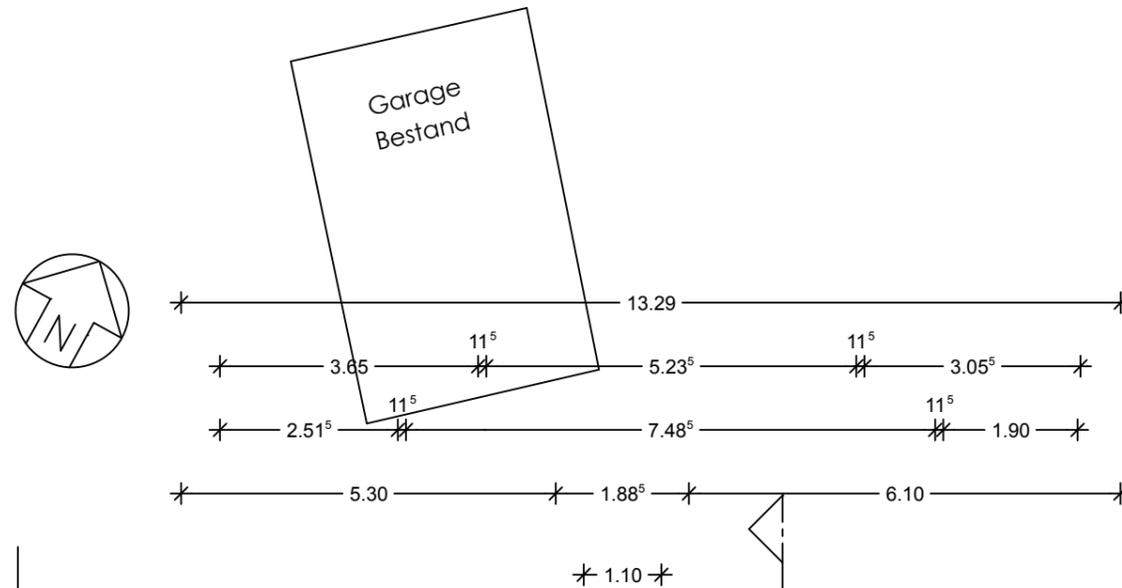

Haupthaus Dachaufbau:
Satteldach als Pfeildach
n. Statik ca. DN 43 Grad (wie Bestand)
Dachdeckung Falzziegel

Alle tragenden Bauteile n. Statik.
Gebäudehülle nach gültiger EneC.