


Sämtliche Masse sind vom Bauausführenden verantwortlich zu prüfen.

Die Bodenverhältnisse sind vor Ort zu prüfen.

Die Bauantragsunterlagen gelten nicht als Werkplanung.

Die Ausführung der Konstruktion gem. Statik.

Bei ausgebautem Keller ist nach der Wärmeschutzverordnung zu dämmen.

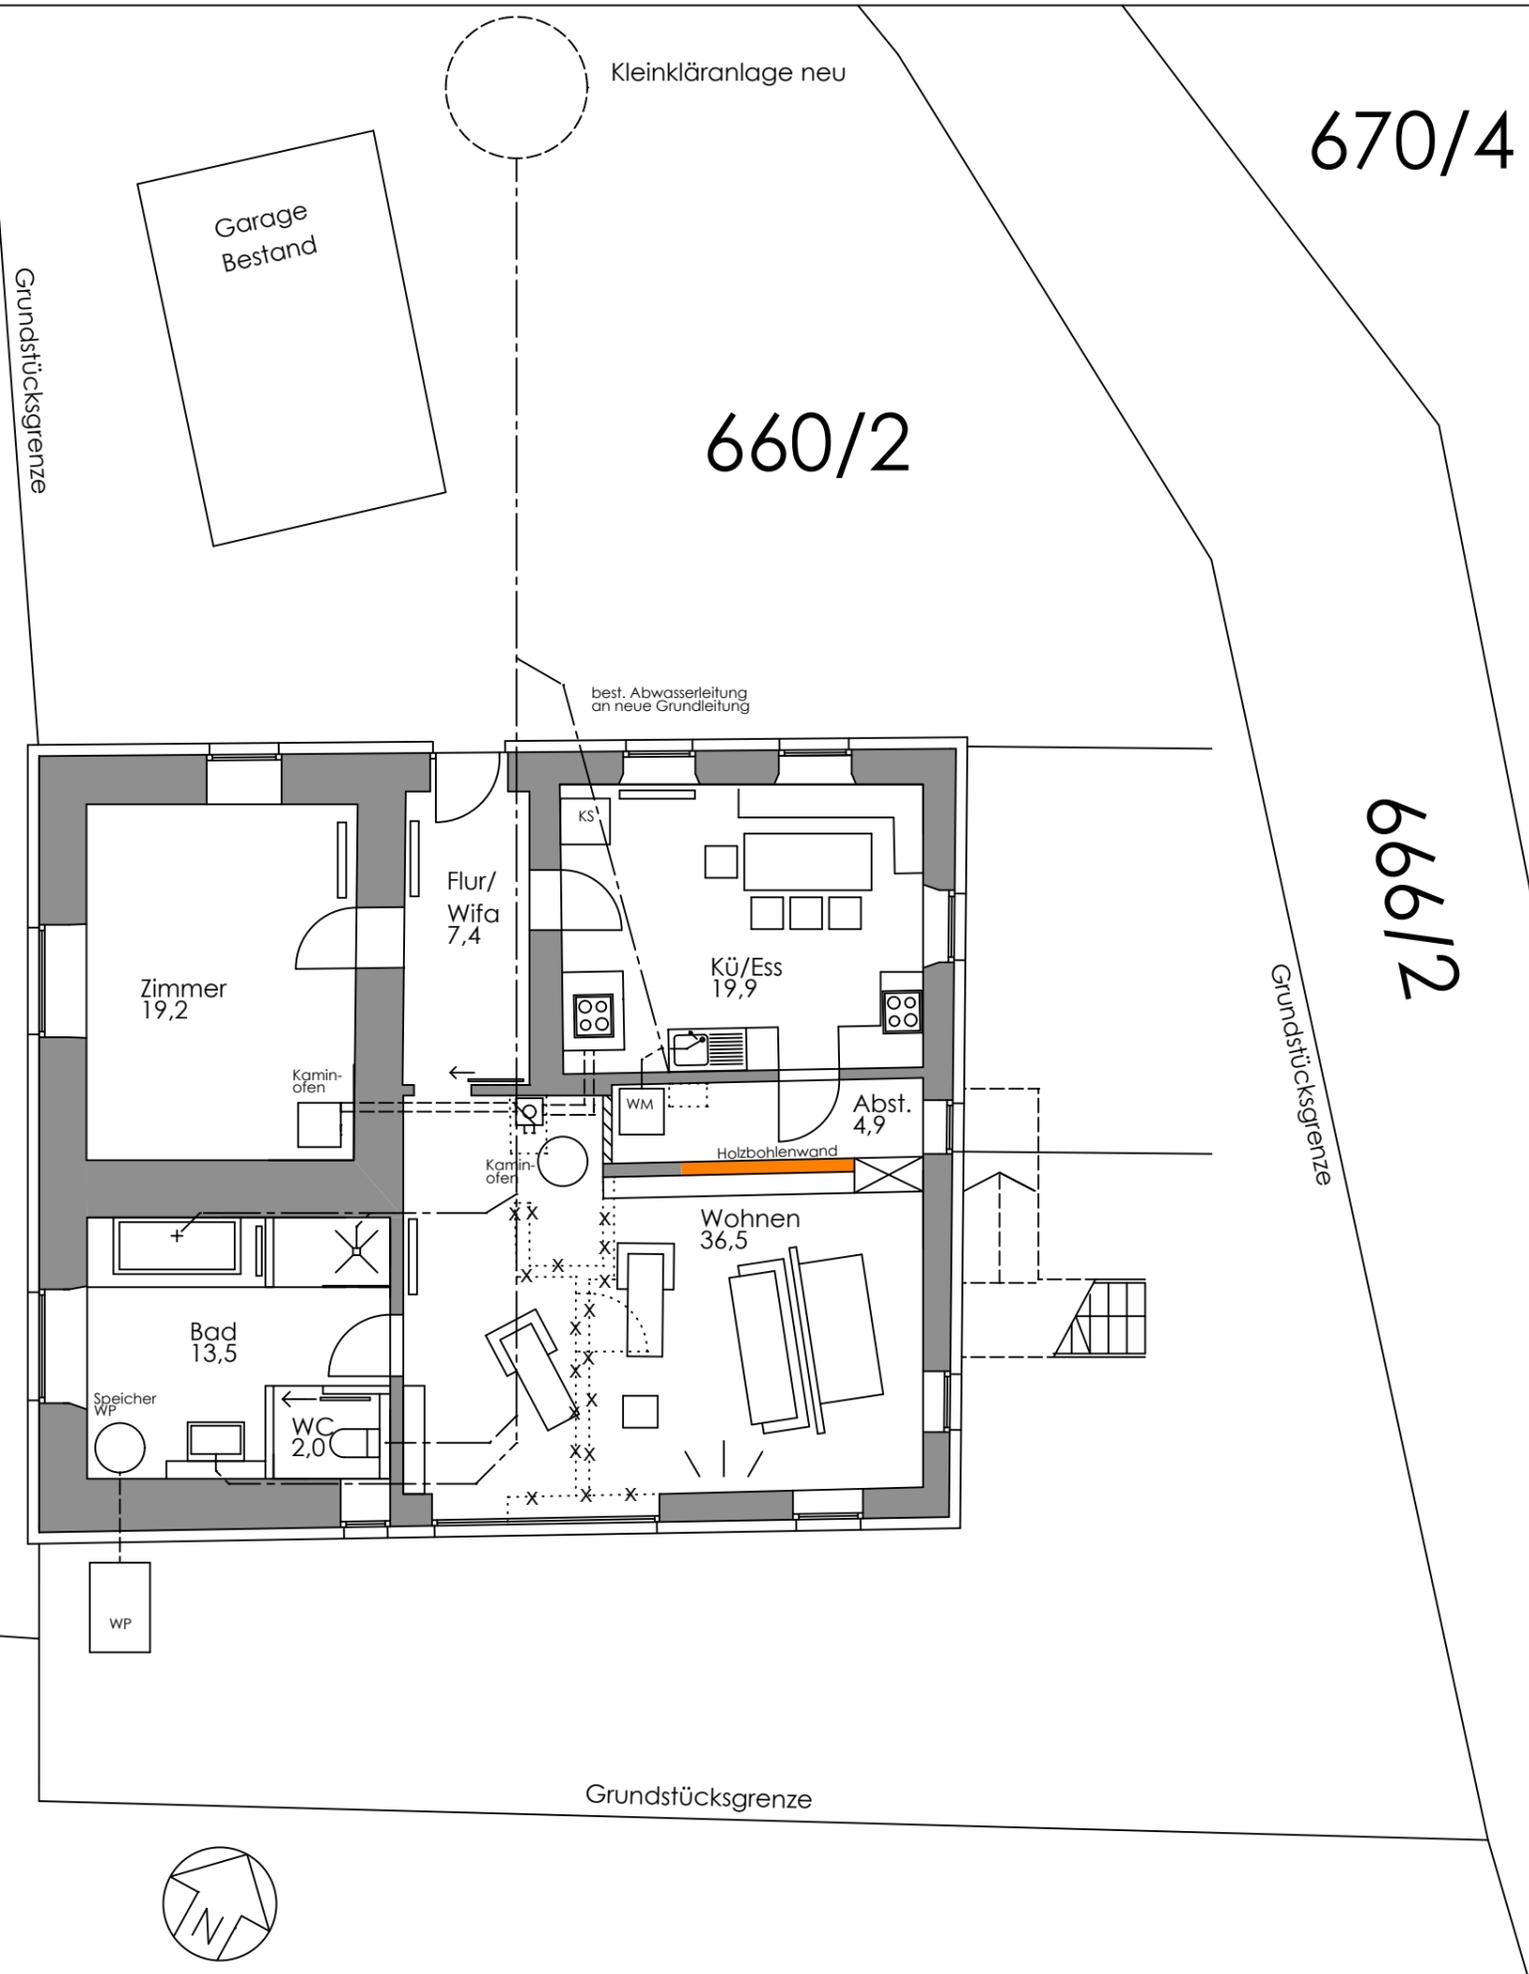

660/7

670/4

666/2

660

LÖSER-SCHWARZOTT
ENERGIE.BEWUSSTE.ARCHITEKTUR.

Bauvorhaben:
Umbau/Modernisierung Bestandsgebäude und Ausbau des Dachgeschoss

Darstellung: Grundriss EG Maßstab: 1:100

Bauort:
93128 Regenstauf
Marienthal 2
Fl.St.-Nr. 660/2, Gem. Grafenwinn

Bauherr:
Marion Schwarzott
Dieter Löser-Schwarzott
Max-Reger-Str. 11
93128 Regenstauf

Nachbarn:

(Fl.St.660/ 666/2 Fritsch Wolfgang und Olga)

(Fl.St.660/7 Wittmann Max)

Entwurfsverfasser:
Dieter Löser-Schwarzott
Dipl. Ing.(FH) Architekt
Max-Reger-Str. 11, 93128 Regenstauf

Tel. 09402-5069250
info@loeser-schwarzott.de

Regenstauf, 12.11.2012/ LS