



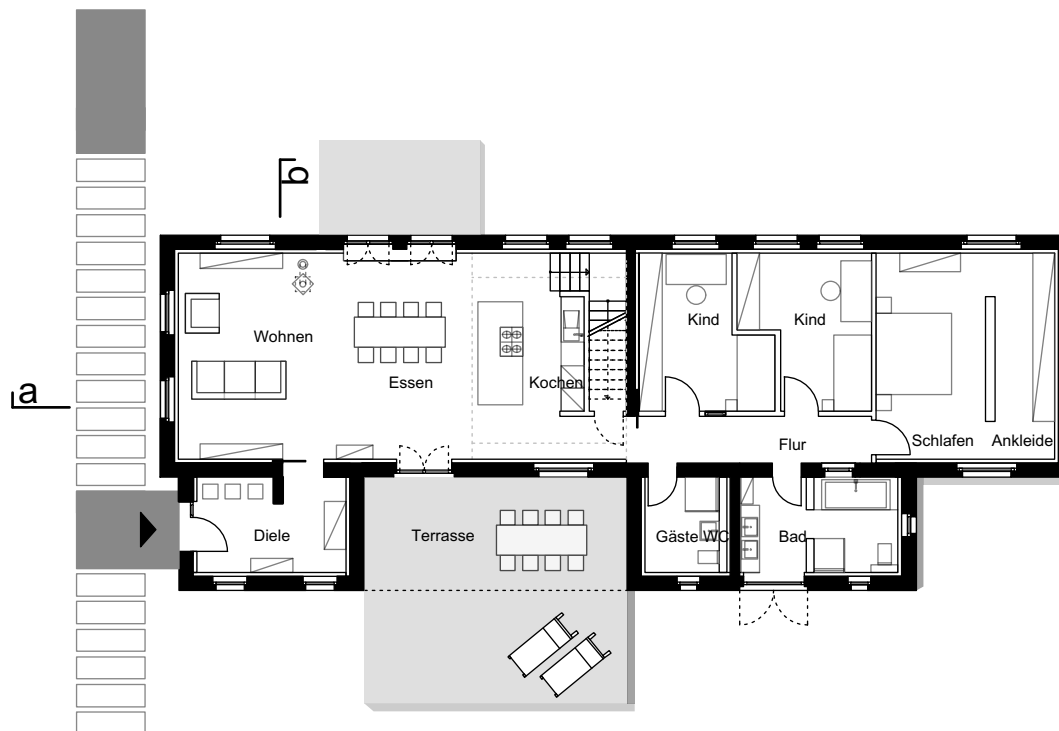

Grundriss EG

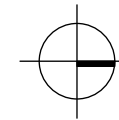

Planstand
Ausführungsplan
Bauherrschaft Katharina u. Timo Rinck Otto-Kießling-Str. 5 76829 Landau
Bauvorhaben Wohnprojekt Gebäude 068 Otto-Kießling-Str. 5 76829
Bauherr
Architekt
Planinhalt Grundriss EG
Maßstab 1:100 Plannummer 1000 Projektnummer 1351 Datum 22.12.16 Gezeichnet sH Pfad 1351_PlanEG.dwg
Werkgemeinschaft Landau Freie Architekten Georg-Friedrich- Dentzel-Str. 11 76829 Landau T 06341 9679 - 10 F 06341 9679 - 29 kontakt@wgld.de Jürgen Sebastian Architekt Peter Sebastian Architekt Carolin Seegmüller Innenarchitektin