


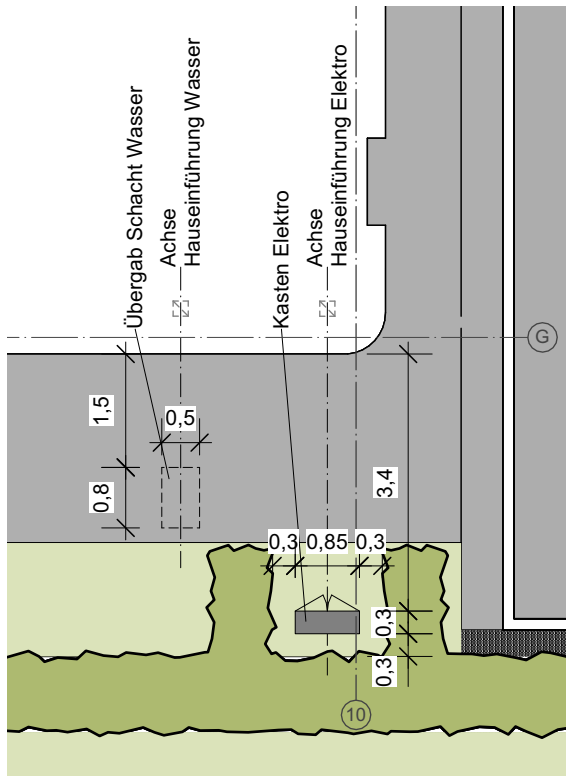

Detail Ecke
Achse 10/G
M 1:100



Legende

- Baum Bestand Erhalt
- Baum Bestand Erhalt, sichern gem. DIN 18920 Baumschutz
- Baum Bestand
- Baum geplant
- Ersatzbaum geplant
- Baumstandort Vorschlag
- Grundstücksgrenze
- Neubau

Alle Maße sind am Bau verantwortlich zu prüfen. Abweichungen oder Bedenken gegen die geplante Ausführung, wie auch Unstimmigkeiten in Plänen und sonstige Ausführungsunterlagen sind mit der Bauleitung vor der Ausführung zu klären. Bei Widersprüchen zwischen Plänen und sonstigen Ausführungsunterlagen gilt der jeweilige größere Maßstab, bzw. das aktuellere Datum.

Index	Datum	Änderungen/Ergänzungen	gez.

Bauherr:

Der Kinder wegen gGmbH
Alter Kirchweg 33-41
22844 Norderstedt

Unterschrift Bauherr:

Projektleiter: Ulf Bünning
Geschäftsführer
Der Kinder wegen gGmbH
ulf.buenning@derkinderwegen.de

Objekt: Kita Fuchsbau
Lawaetzstraße
22844 Norderstedt

Projekt Nr.: **17 23 01**

Architekt: **andreas schneider architekten**
GmbH & Co. KG
Kohlhökerstraße 61 | 28203 Bremen
office@schneider-architekten.de
www.schneider-architekten.de
Tel. 0421 434137-0 | Fax 0421 434137-2

Unterschrift Architekt:

Maßnahme: **Neubau**

Planungsstand: **Ausführungsplanung**

Planungsinhalt: **Lageplan**

Datum: **04.01.2021** Maßstab: 1:500
Format: 420 cm x 594cm/A2

Plan-Nr.: **17 23 01-05-00**